
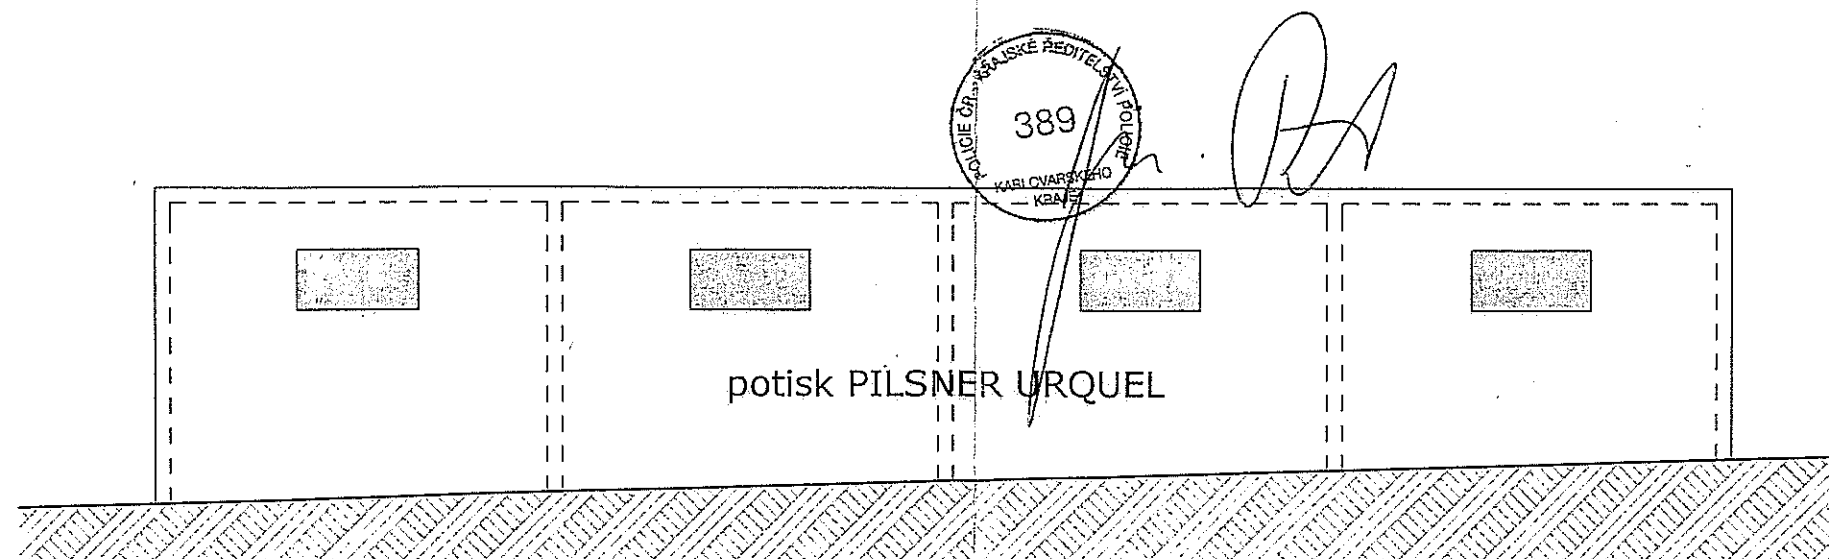


**SITUACE A ROHLEDOVÉ TROJÚHELNÍKY PRO KŘIŽOVATKU
CHEBSKÁ / LUČNÍ - PILSNER URQUEL BAR MARIÁNSKÉ LÁZNĚ**

**MĚŘÍTKO : 1:200
DATUM : 16.06.2014**

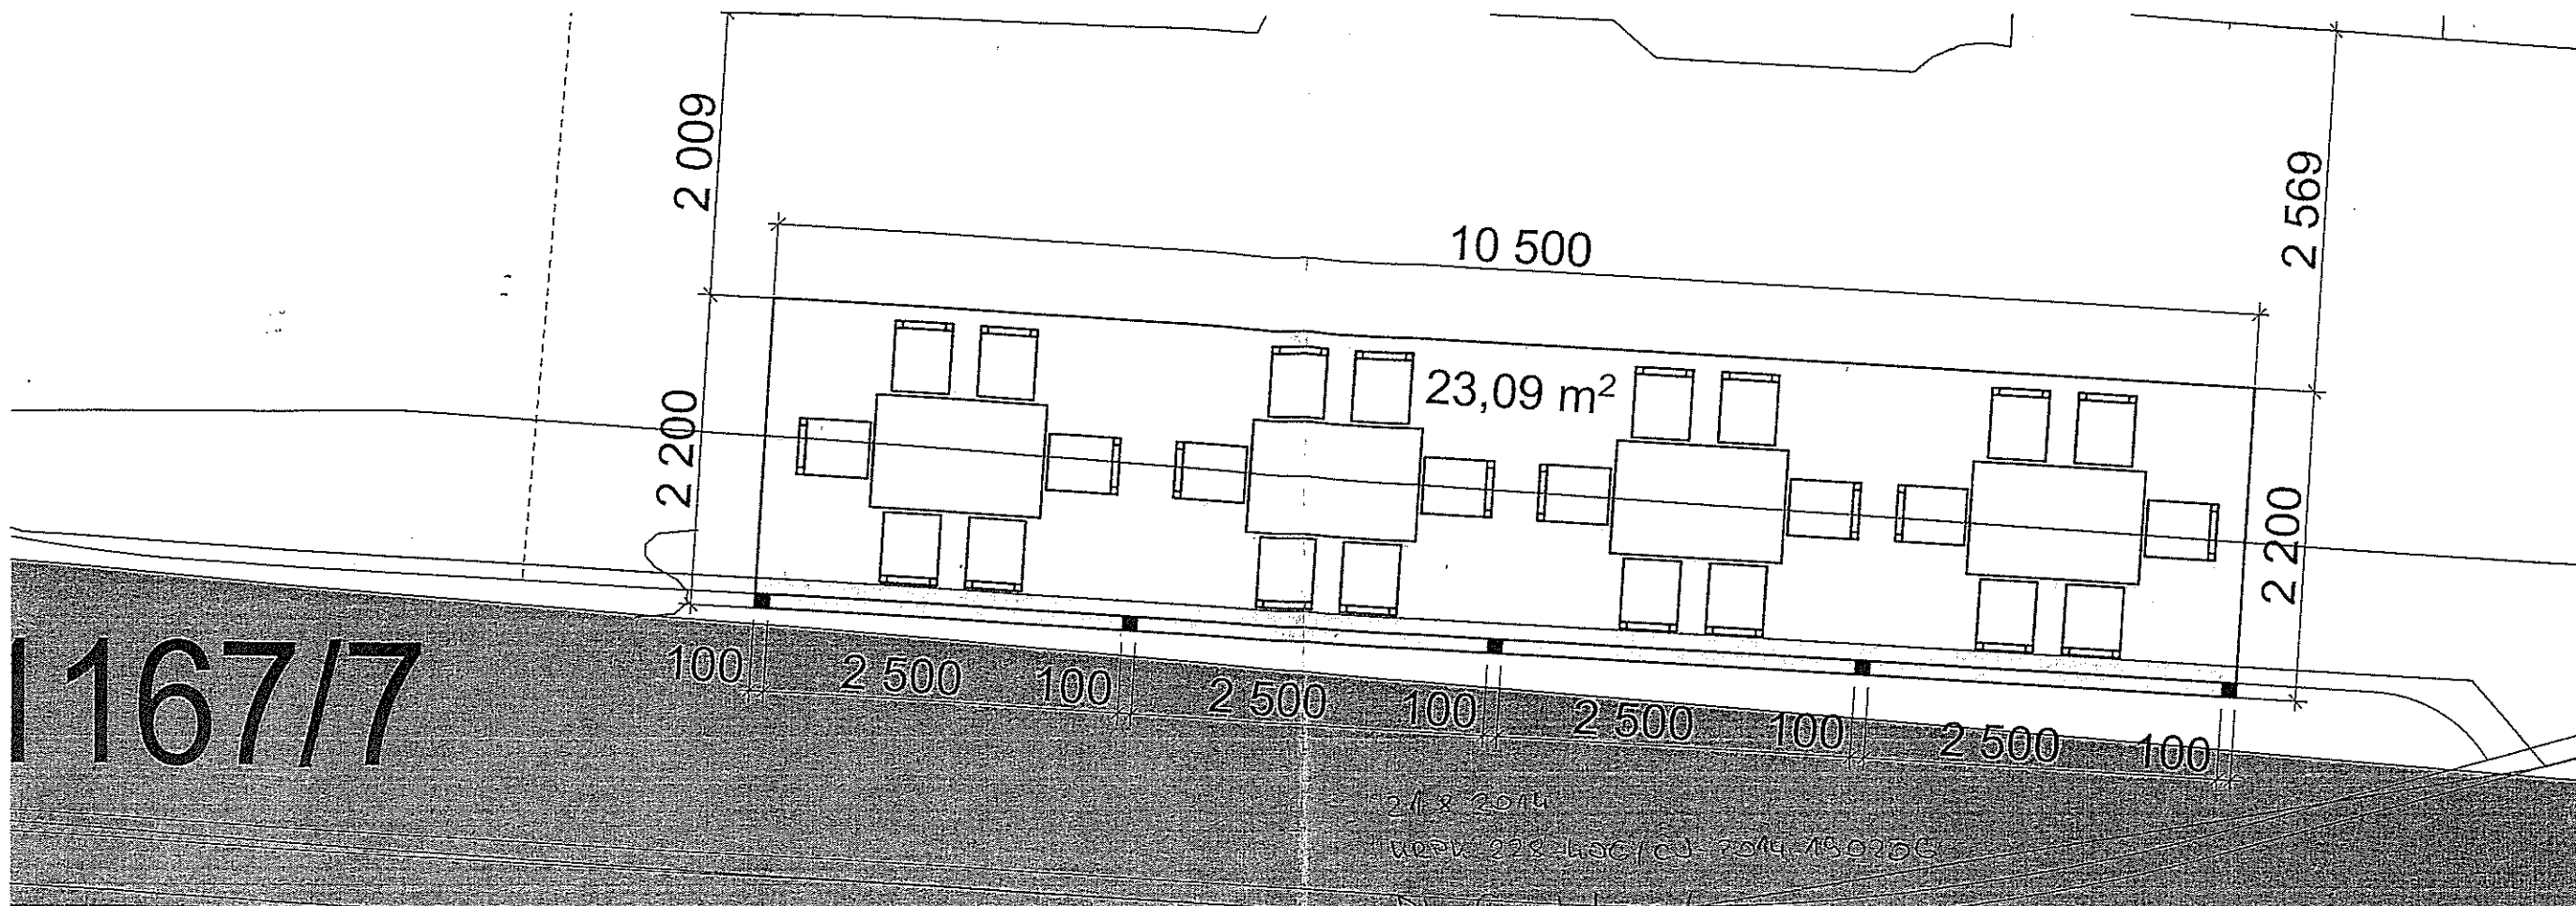

DETAIL TERASY, POHLED - PILSNER URQUEL BAR MARIÁNSKÉ LÁZNĚ

MĚŘÍTKO : 1:50

DATUM : 16.06.2014

Oh