

MARIÁNSKÉ LÁZNĚ - ÚZEMNÍ PLÁN

PRÁVNÍ STAV KE DNI 9.10.2014 - PO VYDÁNÍ ZMĚN Č. 1 - 27



LEGENDA TEPLOVODNÍCH SÍTI A PLYNOVODŮ

- STÁVAJÍCÍ ROZVOD VTL
- STÁVAJÍCÍ ROZVOD STL
- STÁVAJÍCÍ ROZVOD NTL
- STÁVAJÍCÍ ROZVOD TEPLA
- STÁVAJÍCÍ REGULAČNÍ STANICE
- MĚSTSKÁ VÝTOPNA
- NÁVRH ROZVODU STL
- NÁVRH ROZVODU NTL
- NÁVRH ROZVODU TEPLA
- NÁVRH REGULAČNÍ STANICE
- ZÓNA KDE JE DOPORUČENO ZÁSBOVÁNÍ TEPEM Z CZT

LEGENDA

- ZASTAVITELNÉ ŮZEMÍ
- NOVĚ NAVRŽENÉ KOMUNIKACE
- CYKLISTICKÉ STEZKY

KLADSKÁ

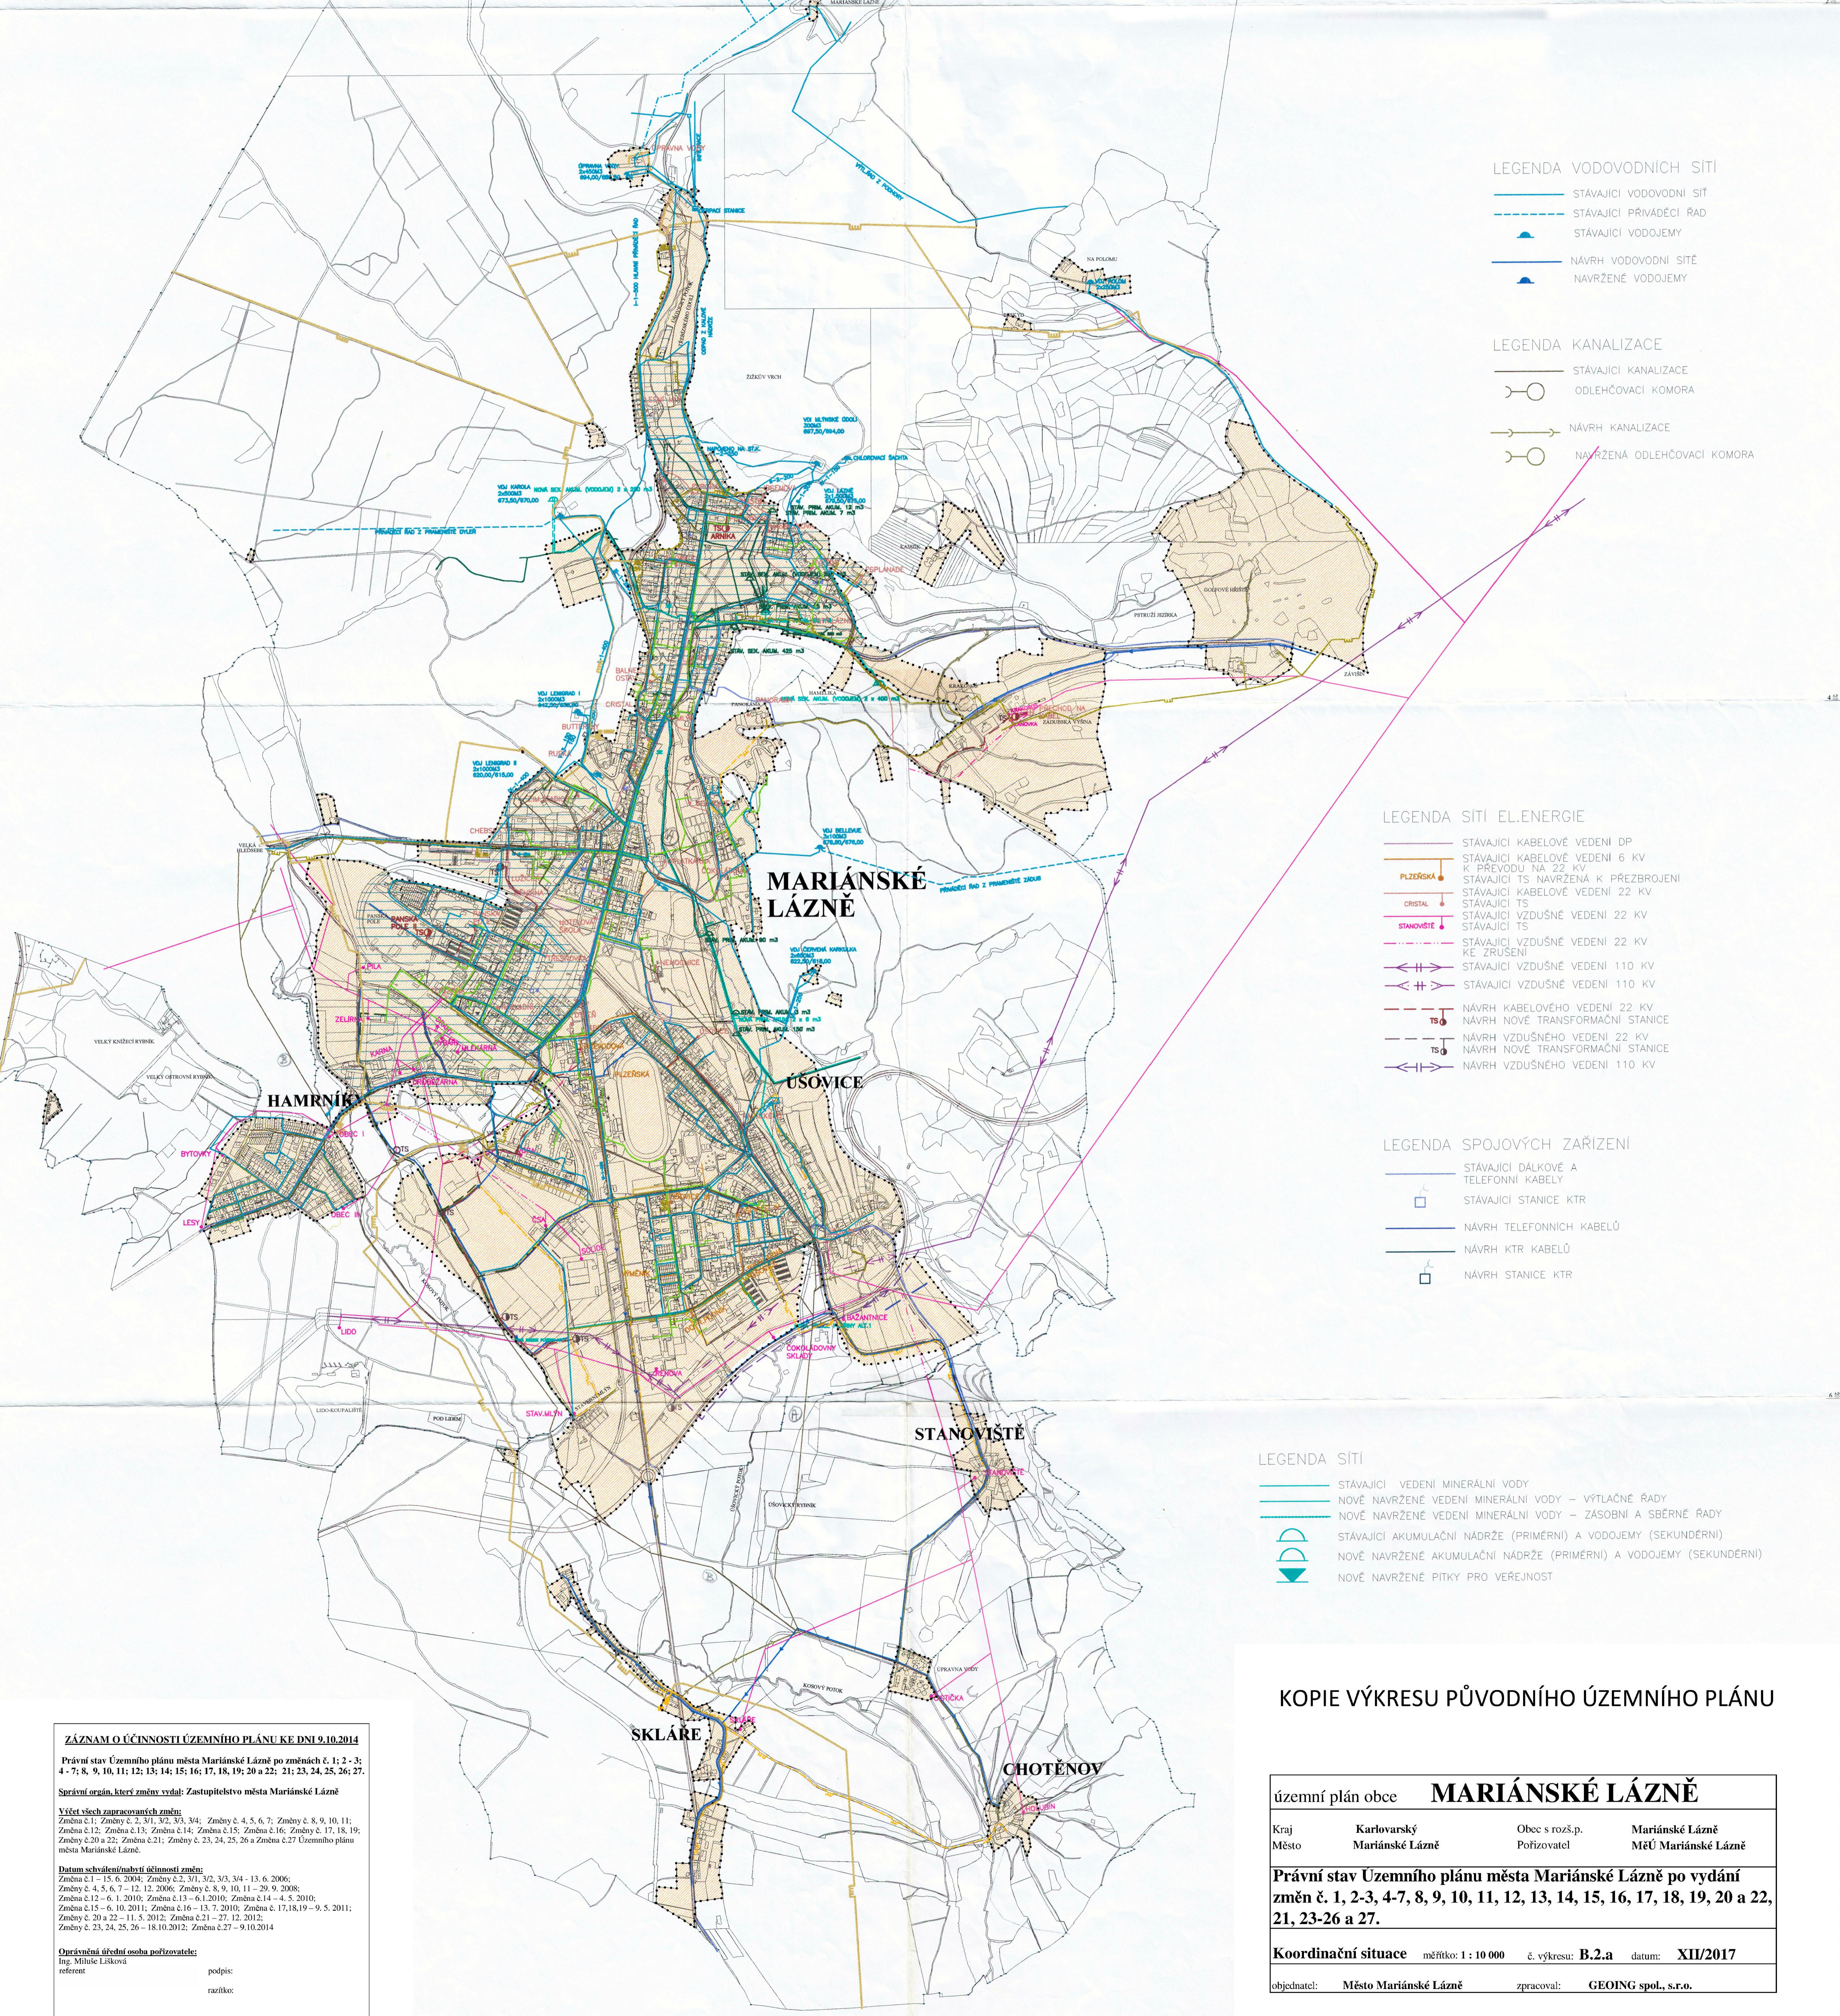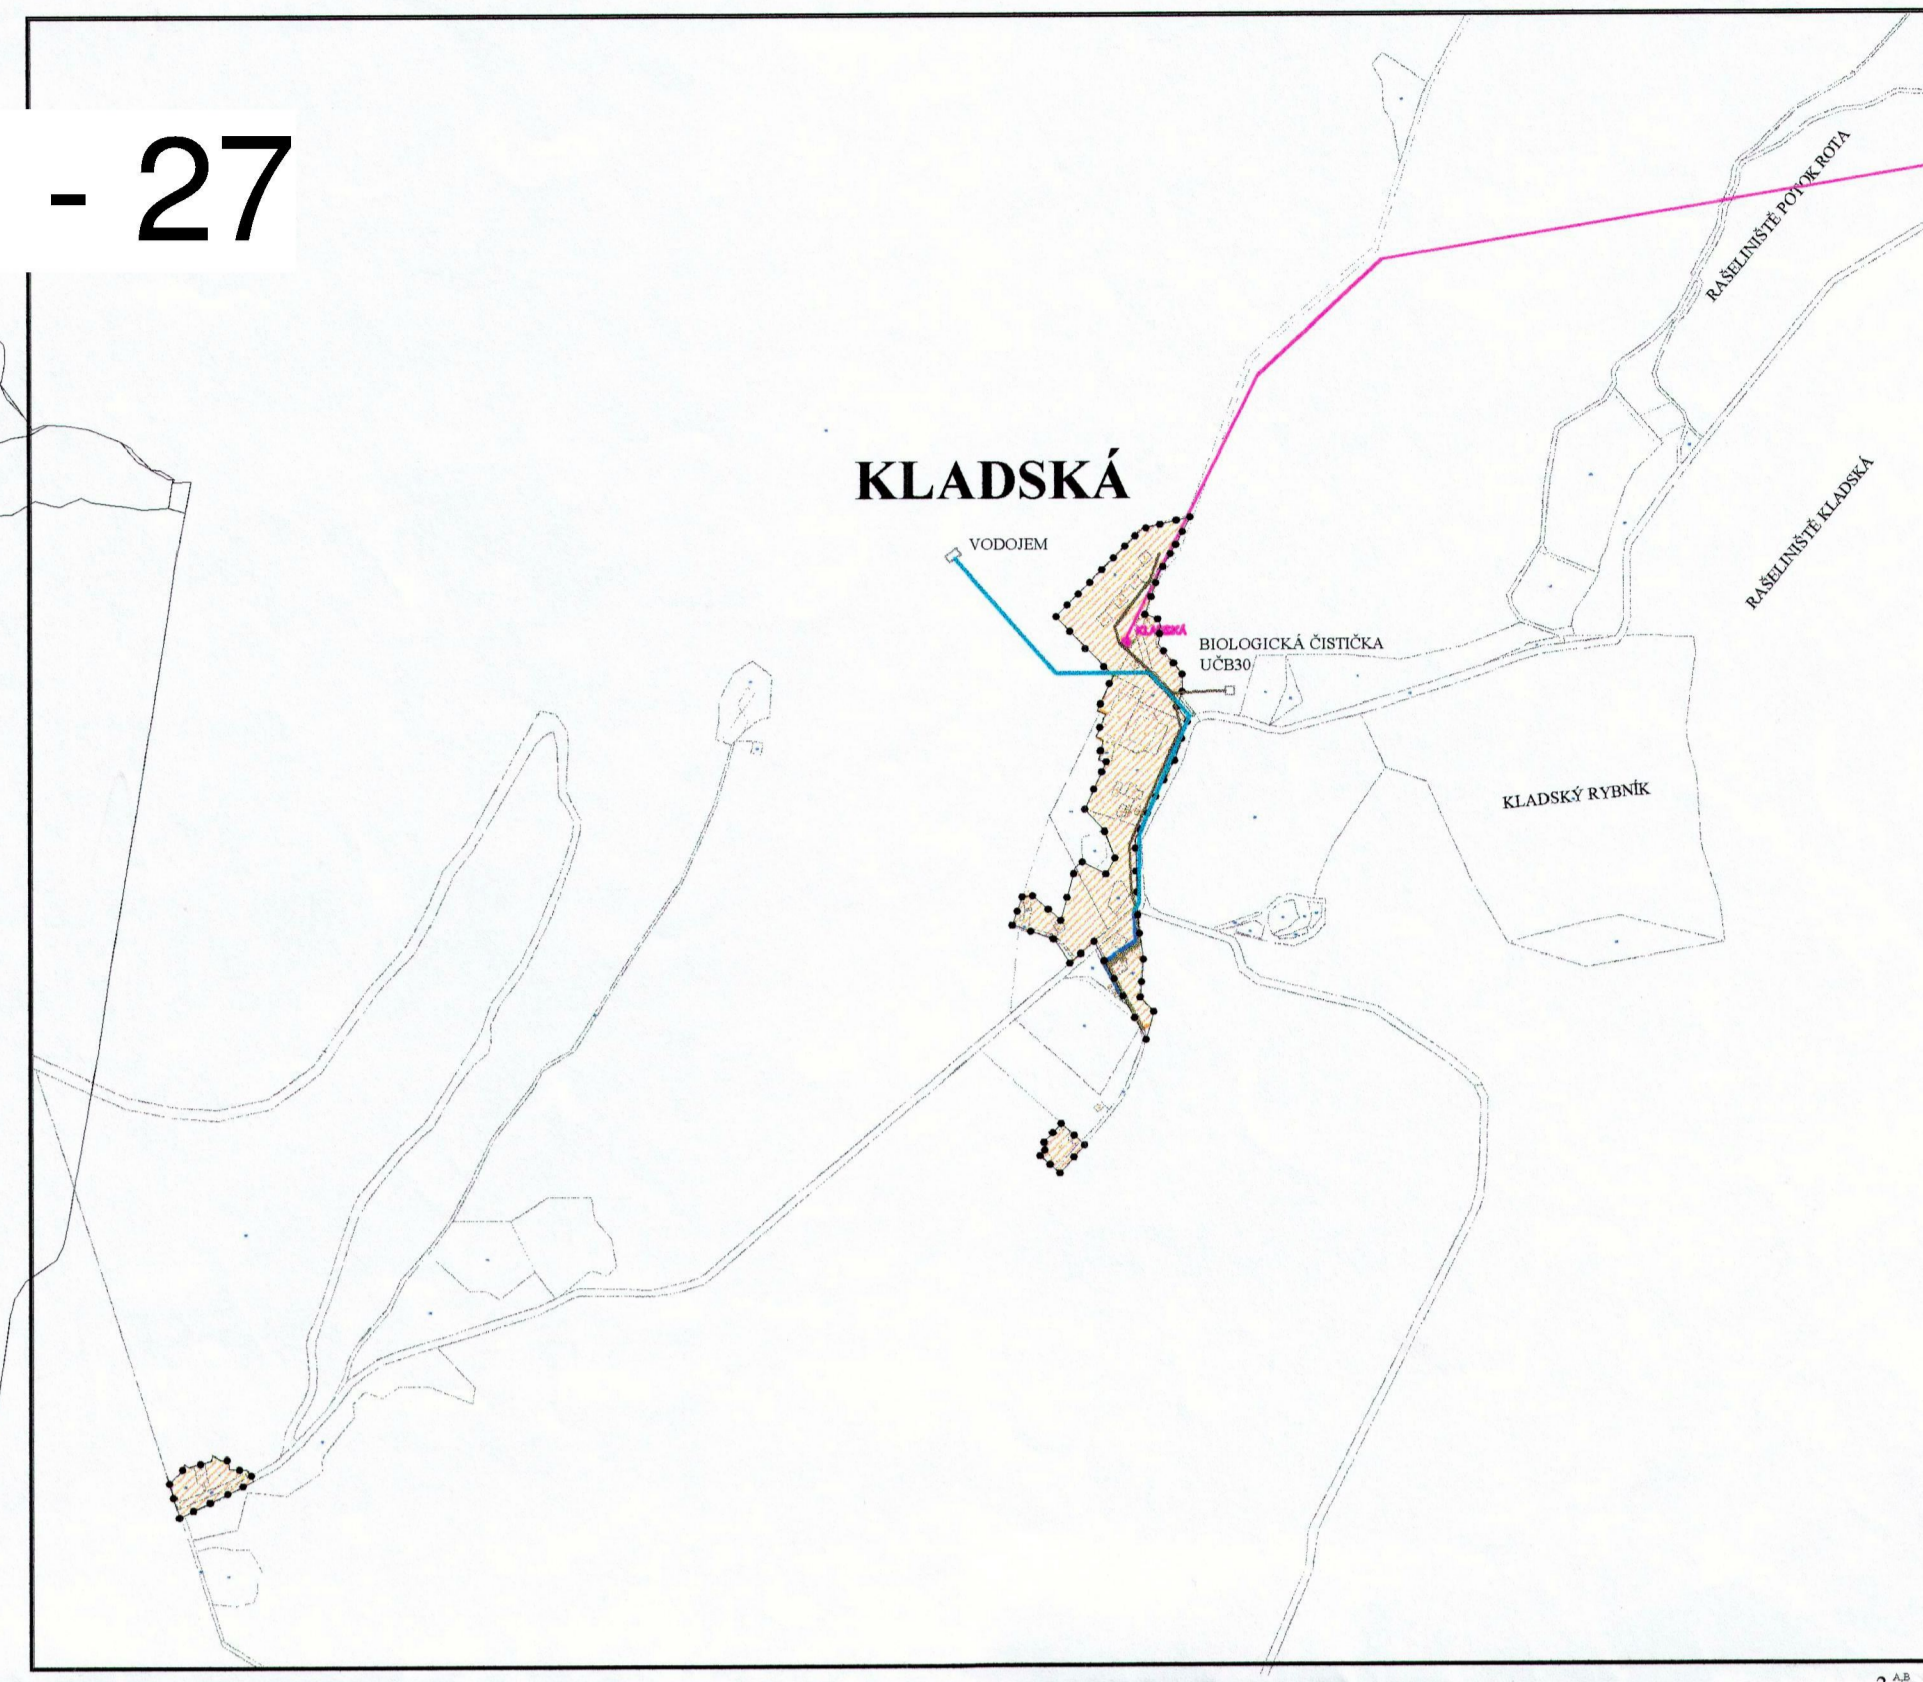

LEGENDA VODOVODNÍCH SÍTI

- STÁVAJÍCÍ VODOVODNÍ SÍŤ
- STÁVAJÍCÍ PŘÍVADĚČÍ RAD
- STÁVAJÍCÍ VODOJEMY
- NÁVRH VODOVODNÍ SÍŤ
- NÁVRŽENÉ VODOJEMY

LEGENDA KANALIZACE

- STÁVAJÍCÍ KANALIZACE
- ODLEHČOVACÍ KOMORA
- NÁVRH KANALIZACE
- NÁVRŽENÁ ODLEHČOVACÍ KOMORA

LEGENDA SÍŤI EL.ENERGIE

- STÁVAJÍCÍ KABELOVÉ VEDENÍ DP
- STÁVAJÍCÍ KABELOVÉ VEDENÍ 6 KV
- STÁVAJÍCÍ KABELOVÉ VEDENÍ 22 KV
- STÁVAJÍCÍ TS NAVRŽENÁ K PŘEZBOUENÍ
- STÁVAJÍCÍ TS
- STÁVAJÍCÍ VZDUŠNÉ VEDENÍ 22 KV
- STÁVAJÍCÍ TS
- STÁVAJÍCÍ VZDUŠNÉ VEDENÍ 22 KV KE ZRUŠENÍ
- STÁVAJÍCÍ VZDUŠNÉ VEDENÍ 110 KV
- STÁVAJÍCÍ VZDUŠNÉ VEDENÍ 110 KV
- NÁVRH KABELOVÉHO VEDENÍ 22 KV
- NÁVRH NOVÉ TRANSFORMAČNÍ STANICE
- NÁVRH VZDUŠNÉHO VEDENÍ 22 KV
- NÁVRH NOVÉ TRANSFORMAČNÍ STANICE
- NÁVRH VZDUŠNÉHO VEDENÍ 110 KV

LEGENDA SPOJOVÝCH ZAŘÍZENÍ

- STÁVAJÍCÍ DÁLKOVÉ A TELEFONNÍ KABELY
- STÁVAJÍCÍ STANICE KTR
- NÁVRH TELEFONNÍCH KABELŮ
- NÁVRH KTR KABELŮ
- NÁVRH STANICE KTR

LEGENDA SÍŤI

- STÁVAJÍCÍ VEDENÍ MINERÁLNÍ VODY
- NOVĚ NAVRŽENÉ VEDENÍ MINERÁLNÍ VODY - VÝTLAČNÉ RADY
- NOVĚ NAVRŽENÉ VEDENÍ MINERÁLNÍ VODY - ZÁSOBNI A SBĚRNÉ RADY
- STÁVAJÍCÍ AKUMULAČNÍ NÁDRŽE (PRIMÉRNÍ) A VODOJEMY (SEKUNDÉRNÍ)
- NOVĚ NAVRŽENÉ AKUMULAČNÍ NÁDRŽE (PRIMÉRNÍ) A VODOJEMY (SEKUNDÉRNÍ)
- NOVĚ NAVRŽENÉ PITKY PRO VEŘEJNOST

KOPIE VÝKRESU PŮVODNÍHO ÚZEMNÍHO PLÁNU

ZÁZNAM O ÚČINNOSTI ÚZEMNÍHO PLÁNU KE DNI 9.10.2014
 Právní stav Územního plánu města Mariánské Lázně po změnách č. 1-2-3-4-7-8-9-10-11-12-13-14-15-16-17-18-19-20 a 22-21-23-24-25-26-27.
 Správní orgán, kterým změny vydal: Zastupitelstvo města Mariánské Lázně
 Výčet všech zpracovaných změn:
 Změna č. 1-15 k 2004; Změny č. 2, 3, 4, 5, 6, 7; Změny č. 8, 9, 10, 11; Změna č. 12; Změna č. 13; Změna č. 14; Změna č. 15; Změna č. 16; Změny č. 17, 18, 19; Změny č. 20 a 22; Změna č. 21; Změny č. 23, 24, 25, 26 a Změna č. 27 Územního plánu města Mariánské Lázně.
 Datum schválení/účinnosti změn:
 Změna č. 1-15 k 2004; Změny č. 2, 3, 4, 5, 6, 7; Změny č. 8, 9, 10, 11; Změny č. 12-14; Změny č. 15-17; Změny č. 18, 19; Změny č. 20 a 22; Změna č. 21; Změny č. 23, 24, 25, 26 a Změna č. 27 Územního plánu města Mariánské Lázně.
 Oprávněná úřední osoba pořizovatele:
 Ing. Miroslav Lísková
 referent
 podpis:
 razítko:

územní plán obce MARIÁNSKÉ LÁZNĚ			
Kraj	Karlovarský	Obec s rozš.p.	Mariánské Lázně
Město	Mariánské Lázně	Pořizovatel	MěÚ Mariánské Lázně
Právní stav Územního plánu města Mariánské Lázně po vydání změn č. 1, 2-3, 4-7, 8, 9, 10, 11, 12, 13, 14, 15, 16, 17, 18, 19, 20 a 22, 21, 23-26 a 27.			
Koordinační situace	měřítko: 1 : 10 000	č. výkresu: B.2.a	datum: XII/2017
objednatel:	Město Mariánské Lázně	zpracoval:	GEOING spol., s.r.o.