


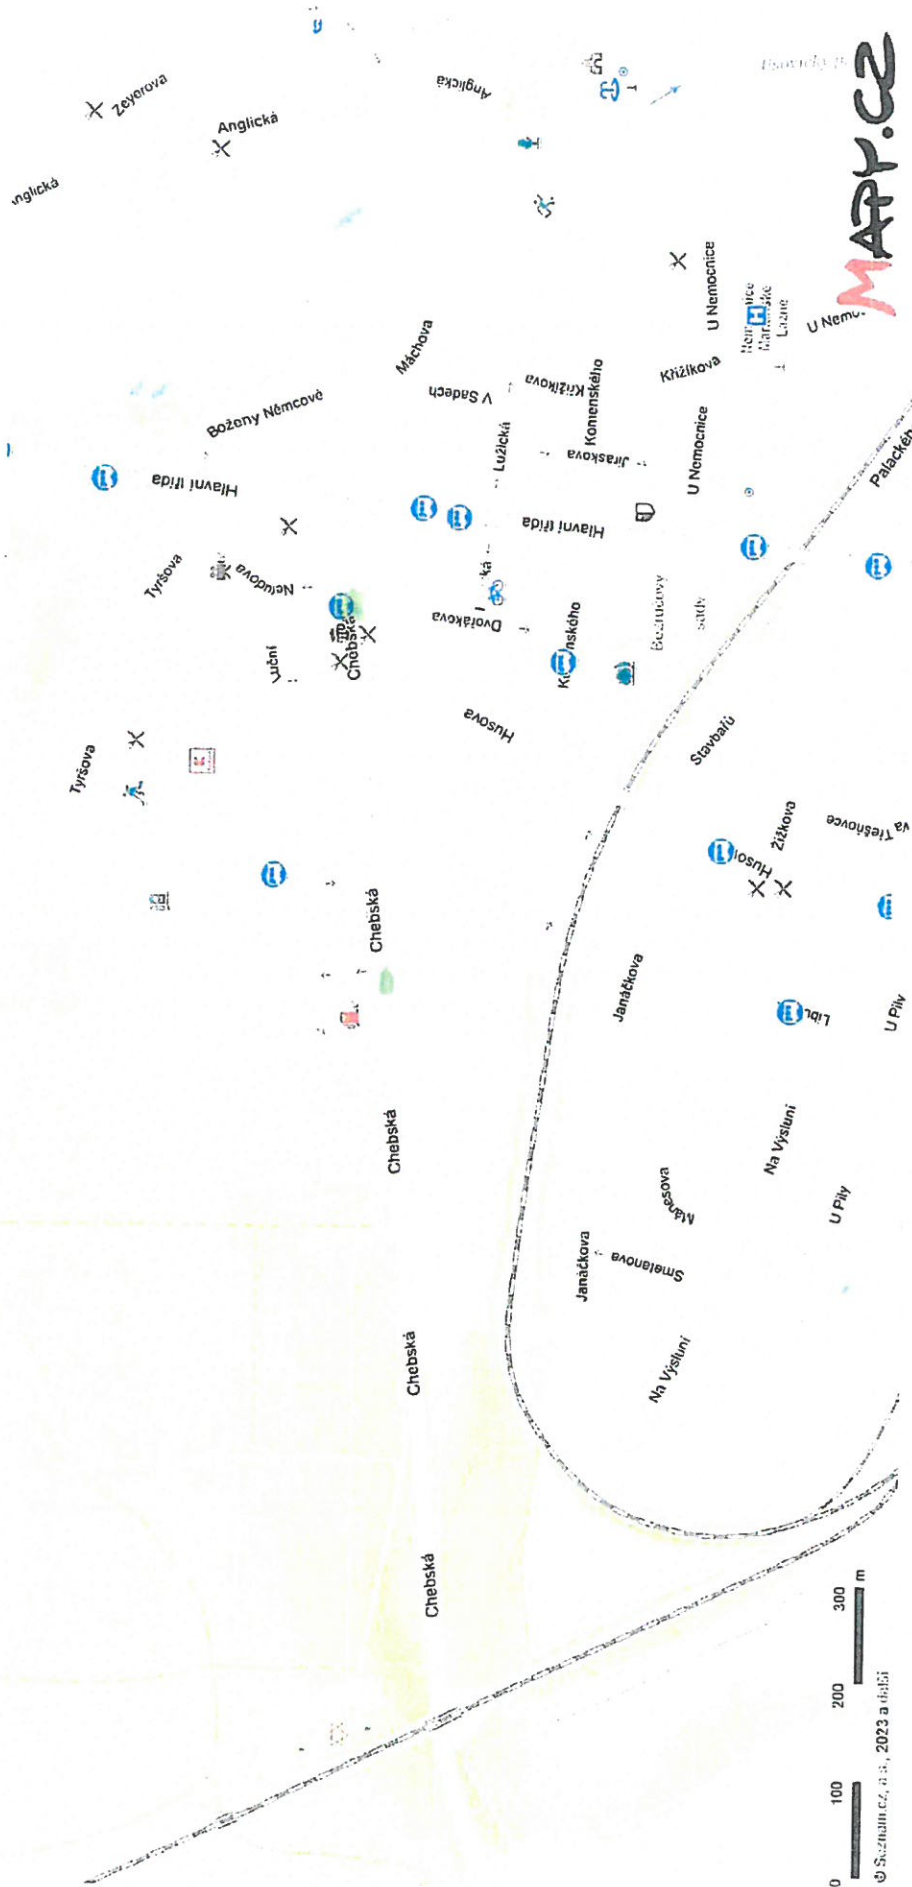

MAR.CZ

3.2.2023
KRPV-PR52/25-2023-190200

3070244 VPEV



307/23/1078/LA 29.8.2023
MĚSTSKÝ ÚŘAD MARIÁNSKÉ LÁZNĚ
odbor dopravy
Ruská 155, Mariánské Lázně
253 126