


ÚZEMNĚ ANALYTICKÉ PODKLADY ORP Mariánské Lázně 2014



HODNOTY Energetika

0 0,5 1 2 3 4 5
kilometry

1:50 000

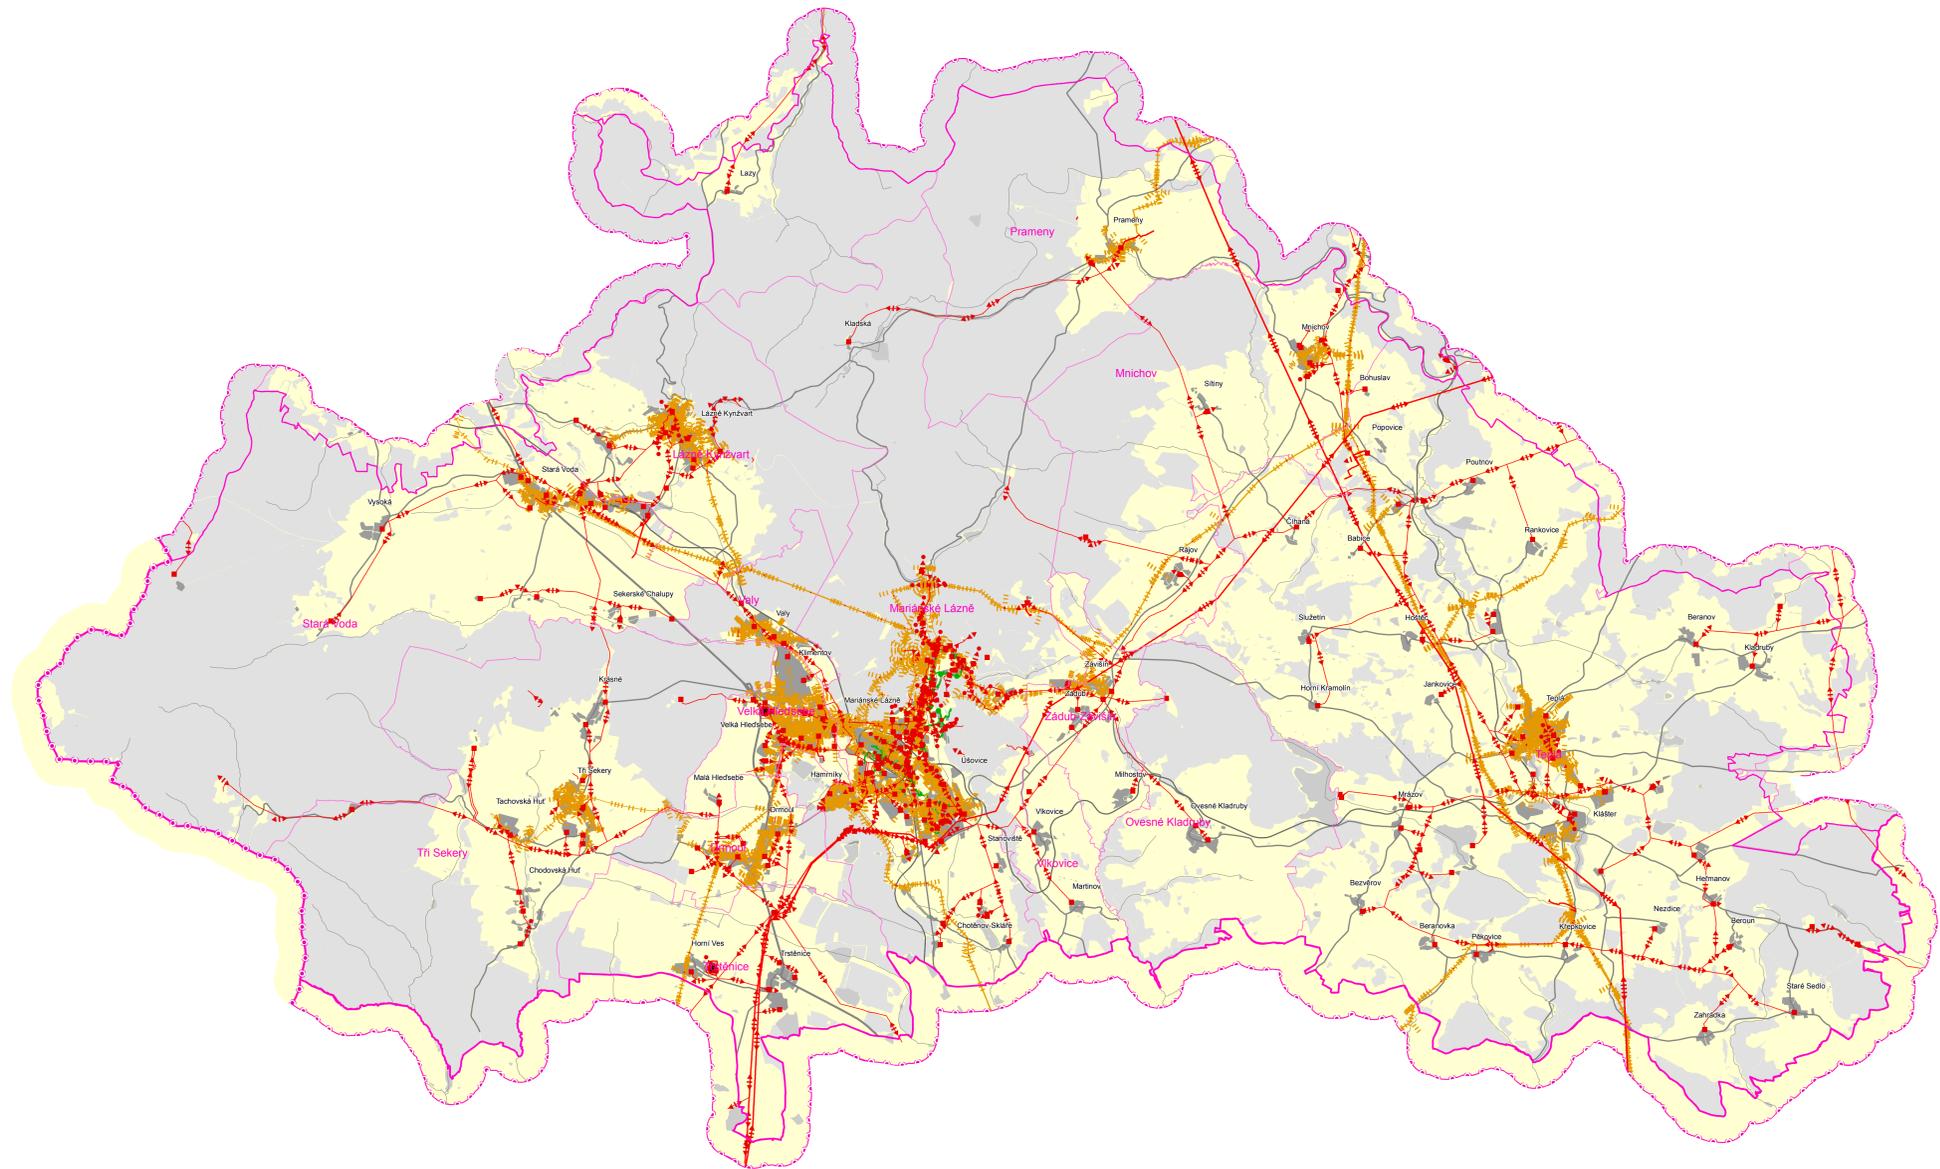

Energetika

- fotovoltaická elektrárna
- rozvodna
- měnična
- transformační stanice
- regulační stanice plynu VTL/STL/NTL
- teplárna
- elektrické vedení - bez rozlišení
- venkovní vedení elektrické sítě ZVN 400 a více kV; nadzemní vedení bez izolace vodiče
- venkovní vedení elektrické sítě VVN 220 kV; nadzemní vedení bez izolace vodiče
- venkovní vedení elektrické sítě VVN 110 kV; nadzemní vedení bez izolace vodiče
- kabelové vedení elektrické sítě VVN 110 kV; kabelové vedení podzemní
- venkovní vedení elektrické sítě VN 1-35 kV; nadzemní vedení bez izolace vodiče
- venkovní vedení elektrické sítě VN 1-35 kV; nadzemní vedení s izolovanými vodiči
- kabelové vedení elektrické sítě VN 1-35 kV; kabelové vedení podzemní
- venkovní vedení elektrické sítě NN; nadzemní vedení bez izolace vodiče
- kabelové vedení elektrické sítě NN - kabelové vedení podzemní

- plynovod vysokotlaký (VTL)
- plynovod středotlaký (STL)
- plynovod nízkotlaký (NTL)
- primární rozvod tepla - pod povrchem
- sekundární rozvod tepla - pod povrchem
- fotovoltaická elektrárna
- měnična

- hranice státu
- hranice kraje
- hranice správního území ORP
- hranice obce

Mapový podklad

- plochy zástavby
- vodní plochy
- les
- silnice
- železniční trať
- vodní toky
- šetřené území



ÚZEMNĚ ANALYTICKÉ PODKLADY ORP Mariánské Lázně

Výkres hodnot území
Energetika

Zpracoval :
Městský úřad Mariánské Lázně
Stavební a územně plánovací úřad

datum : prosinec 2014
měřítko : 1:50 000

výkres č. : **H5**