




## HODNOTY Energetika

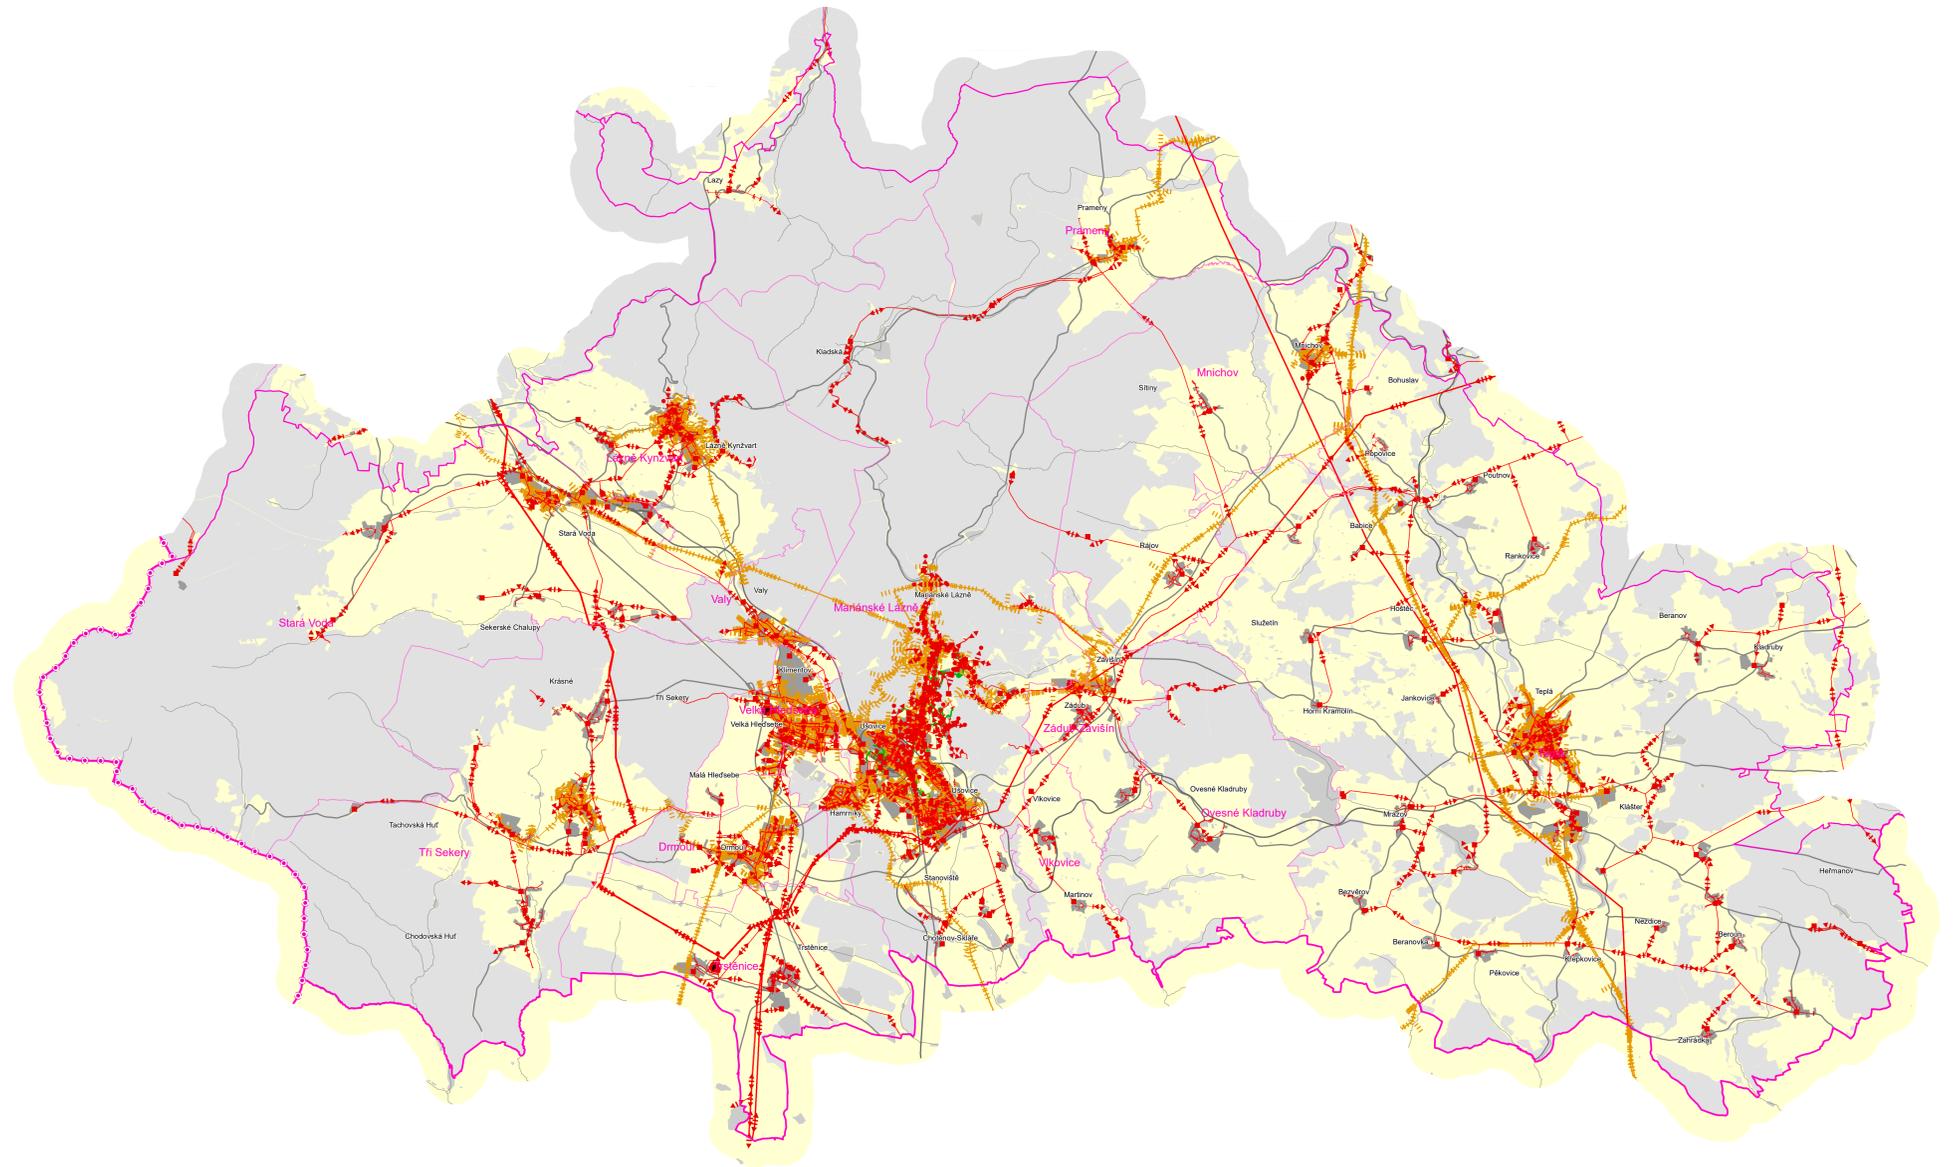

### Energetika

- fotovoltaická elektrárna
- rozvodna
- transformační stanice
- regulační stanice plynu VTL/STL/NTL
- teplárna
- elektrické vedení - bez rozlišení
- venkovní vedení elektrické sítě VVN 110 kV; nadzemní vedení bez izolace vodiče
- venkovní vedení elektrické sítě VN 1-35 kV; nadzemní vedení bez izolace vodiče
- venkovní vedení elektrické sítě VN 1-35 kV; nadzemní vedení s izolovanými vodiči
- kabelové vedení elektrické sítě VN 1-35 kV; kabelové vedení podzemní
- venkovní vedení elektrické sítě NN; nadzemní vedení bez izolace vodiče
- venkovní vedení elektrické sítě NN - závěsný kabel
- kabelové vedení elektrické sítě NN - kabelové vedení podzemní
- veřejné osvětlení - bez rozlišení
- plynovod vysokotlaký (VTL)
- plynovod středotlaký (STL)
- plynovod nízkotlaký (NTL)
- primární rozvod tepla - pod povrchem
- sekundární rozvod tepla - pod povrchem
- fotovoltaická elektrárna
- mělnična

### Správní hranice

- hranice státu
- hranice kraje
- hranice správního území ORP
- hranice obce

### Mapový podklad

- plochy zástavby
- vodní plochy
- les
- železniční trať
- silnice
- vodní toky
- šetřené území



**ÚZEMNĚ ANALYTICKÉ PODKLADY  
ORP Mariánské Lázně**

**Výkres hodnot území**

Zpracoval :  
**Atelier T-plan, s.r.o.**  
Sezimova 380/13  
140 00 Praha 4

datum : listopad 2020  
měřítko : 1:50 000

výkres č. : **H5**

Energetika