


ÚZEMNĚ ANALYTICKÉ PODKLADY ORP Mariánské Lázně 2012

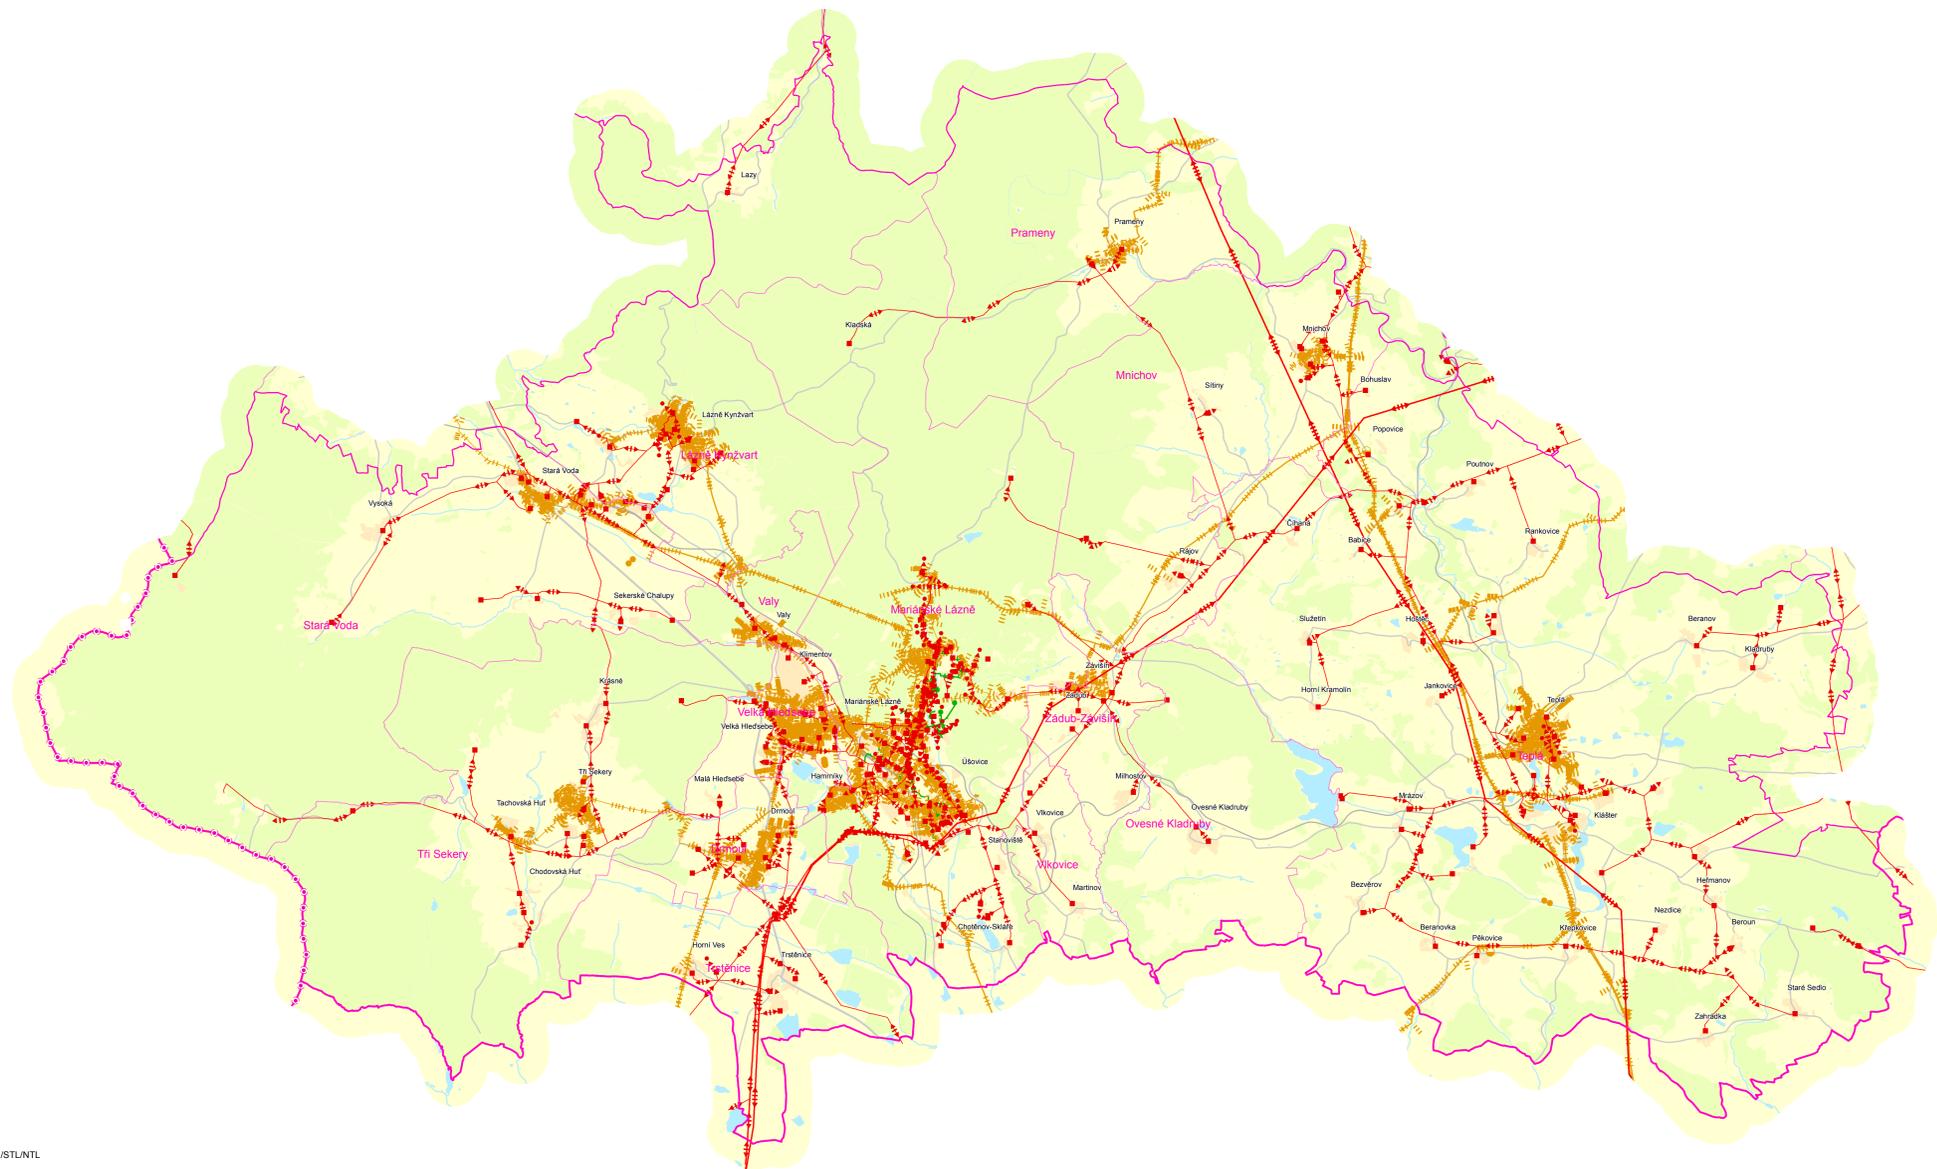

0 0,5 1 2 3 4 5
kilometry

1:50 000



Energetika

- fotovoltaická elektrárna
- měnárna
- fotovoltaická elektrárna
- rozvodna
- transformační stanice
- regulační stanice plynu VTL/STL/NTL
- zařízení na STL plynovodu
- stanice katodové ochrany
- venkovní vedení elektrické sítě VVN 220 kV; nadzemní vedení bez izolace vodiče
- venkovní vedení elektrické sítě VVN 110 kV; nadzemní vedení bez izolace vodiče
- venkovní vedení elektrické sítě VN 1-35 kV; nadzemní vedení bez izolace vodiče
- venkovní vedení elektrické sítě VN 1-35 kV; nadzemní vedení s izolovanými vodiči
- kabelové vedení elektrické sítě VN 1-35 kV; kabelové vedení podzemní
- venkovní vedení elektrické sítě NN; nadzemní vedení bez izolace vodiče
- venkovní vedení elektrické sítě NN - závěsný kabel
- plynovod vysokotlaký (VTL)
- plynovod středotlaký (STL)
- plynovod nízkotlaký (NTL)
- rozvod tepla - bez rozlišení
- přímá rozvod tepla - pod povrchem

Správní hranice

- hranice státu
- hranice kraje
- hranice správního území ORP
- hranice obce

Mapový podklad

- plochy zástavby
- les
- vodní plochy
- vodní toky
- silnice
- železniční trať



ÚZEMNĚ ANALYTICKÉ PODKLADY ORP Mariánské Lázně

Výkres hodnot území

Zpracoval :
Městský úřad Mariánské Lázně
Stavební a územně plánovací úřad

datum : prosinec 2012
měřítko : 1:50 000

výkres č. : **H5**