

KIDS KK nemá námětky k uzavřecí komunikace III/20165 v úseku 9,690 - 10,640 km. KIDS KK navrhuje vést spoje linky 421+146 po komunikaci II/210, III/2108, přes zastávku Teplice Smrč. Dvou rozc. a dále po místní komunikaci přes Křepkovice, mlýn do Křepkovic.

209/19/G214-2/02 11.9.2019
 MĚSTSKÝ ÚŘAD MARIÁNSKÉ LÁZNE
 oddělení dopravy a veřejných věcí
 Panská 135, Mariánské Lázně
 251125

Božena Šim


Oprava povrchu silnice III/20165 stan. 9,690 - 10,640 km
 Křepkovice - Klášter Teplice

koordinátor integrovaného dopravního systému Karlovarského kraje
 Závodní 353/80
 360 21 Karlovy Vary
 IČ: 75 03 59 52

MAPPICZ
 MIRA

DIO – III/20165 Křepkovice - Klášter Teplá

Oprava povrchu komunikace - frézování, pokládka nové balené, pokládka krajnice
Vzorová situace - pohyblivé pracovní místo

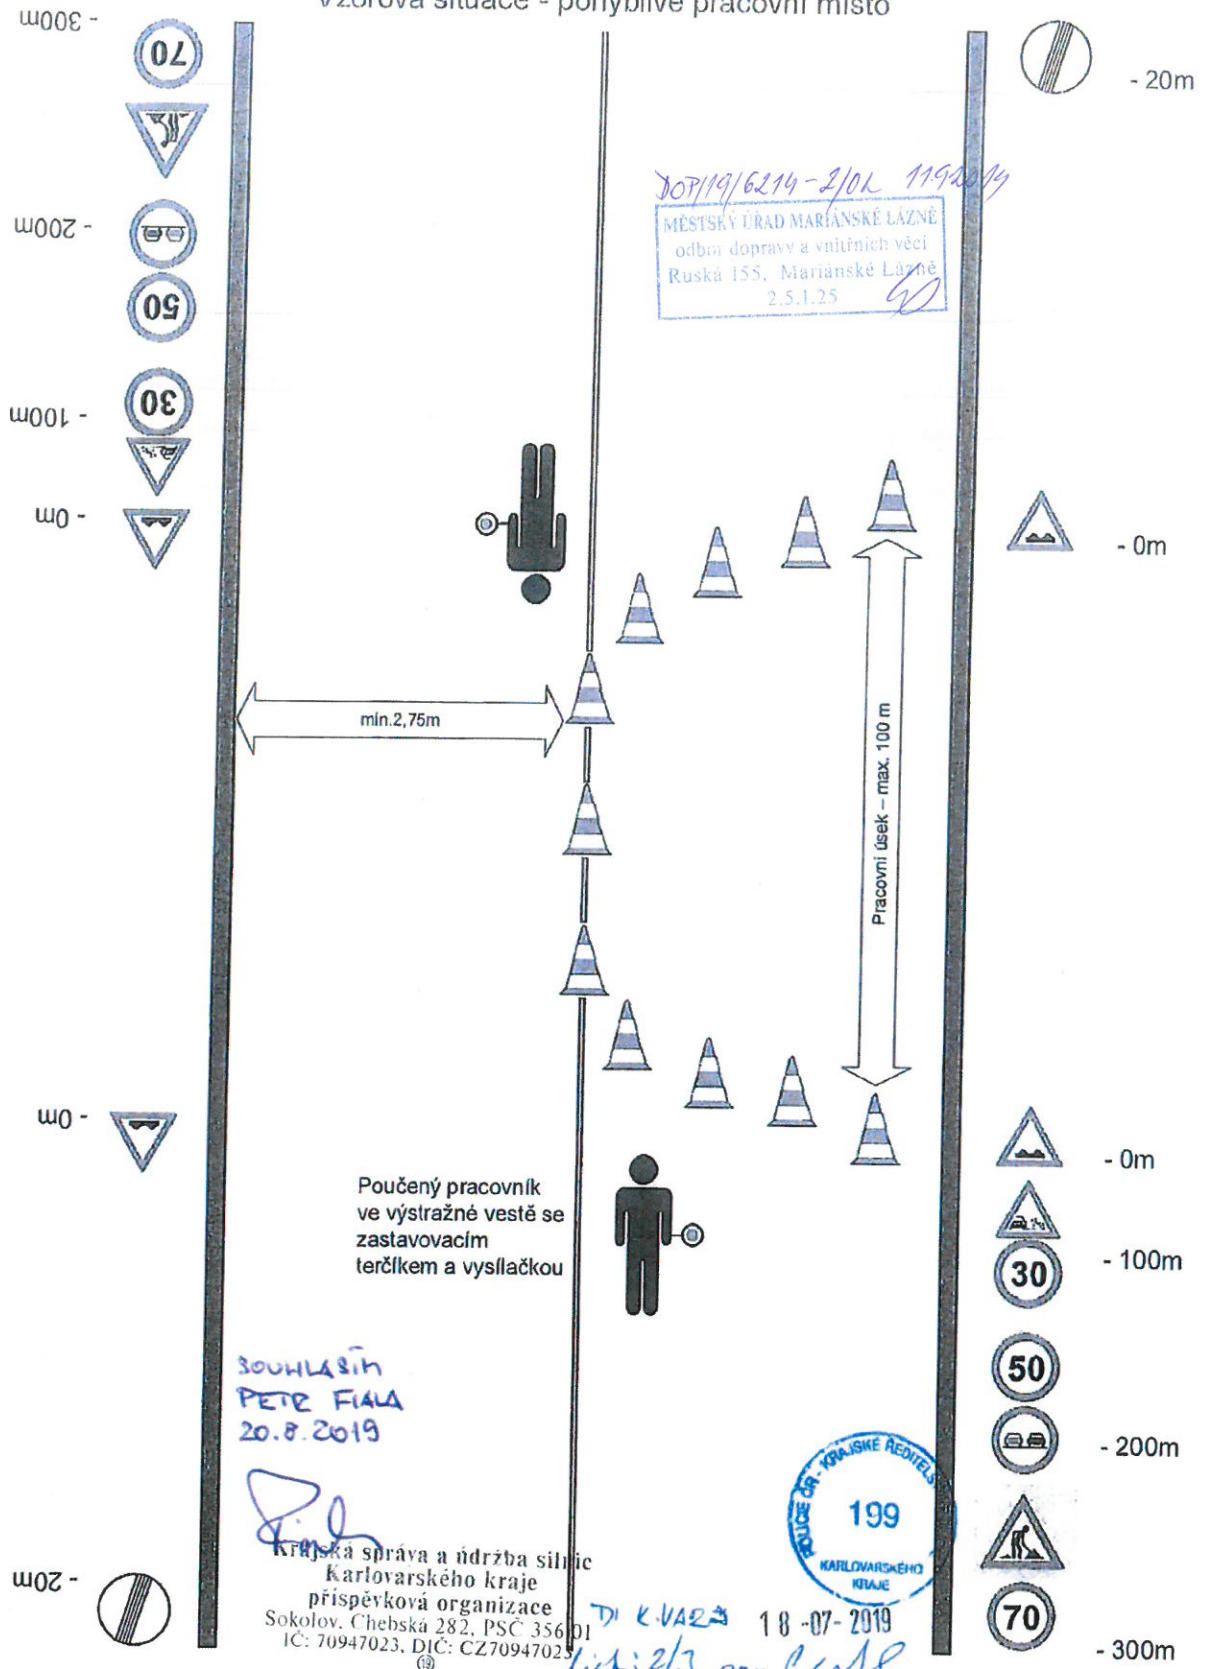

DOP/19/6214-2/0L 11920/19
 MĚSTSKÝ ÚŘAD MARIÁNSKÉ LÁZNĚ
 odbor dopravy a vnitřních věcí
 Ruská 155, Mariánské Lázně
 2.5.1.25

Poučený pracovník
 ve výstražné vestě se
 zastavovacím
 terčíkem a vyslačkou

SOUHLASÍ
 PETER FIALA
 20.8.2019

Krajská správa a údržba silnic
 Karlovarského kraje
 příspěvková organizace
 Sokolov, Chebská 282, PŠČ 356 01
 IČ: 70947023, DIČ: CZ70947023



DI KVAEZ 18-07-2019


list: 2/3 por. C. K. H.

CHVOŠTAL Petr 311 865

DIO – III/20165, km 9,690-10,640

Oprava povrchu komunikace

KRAMOLÍN

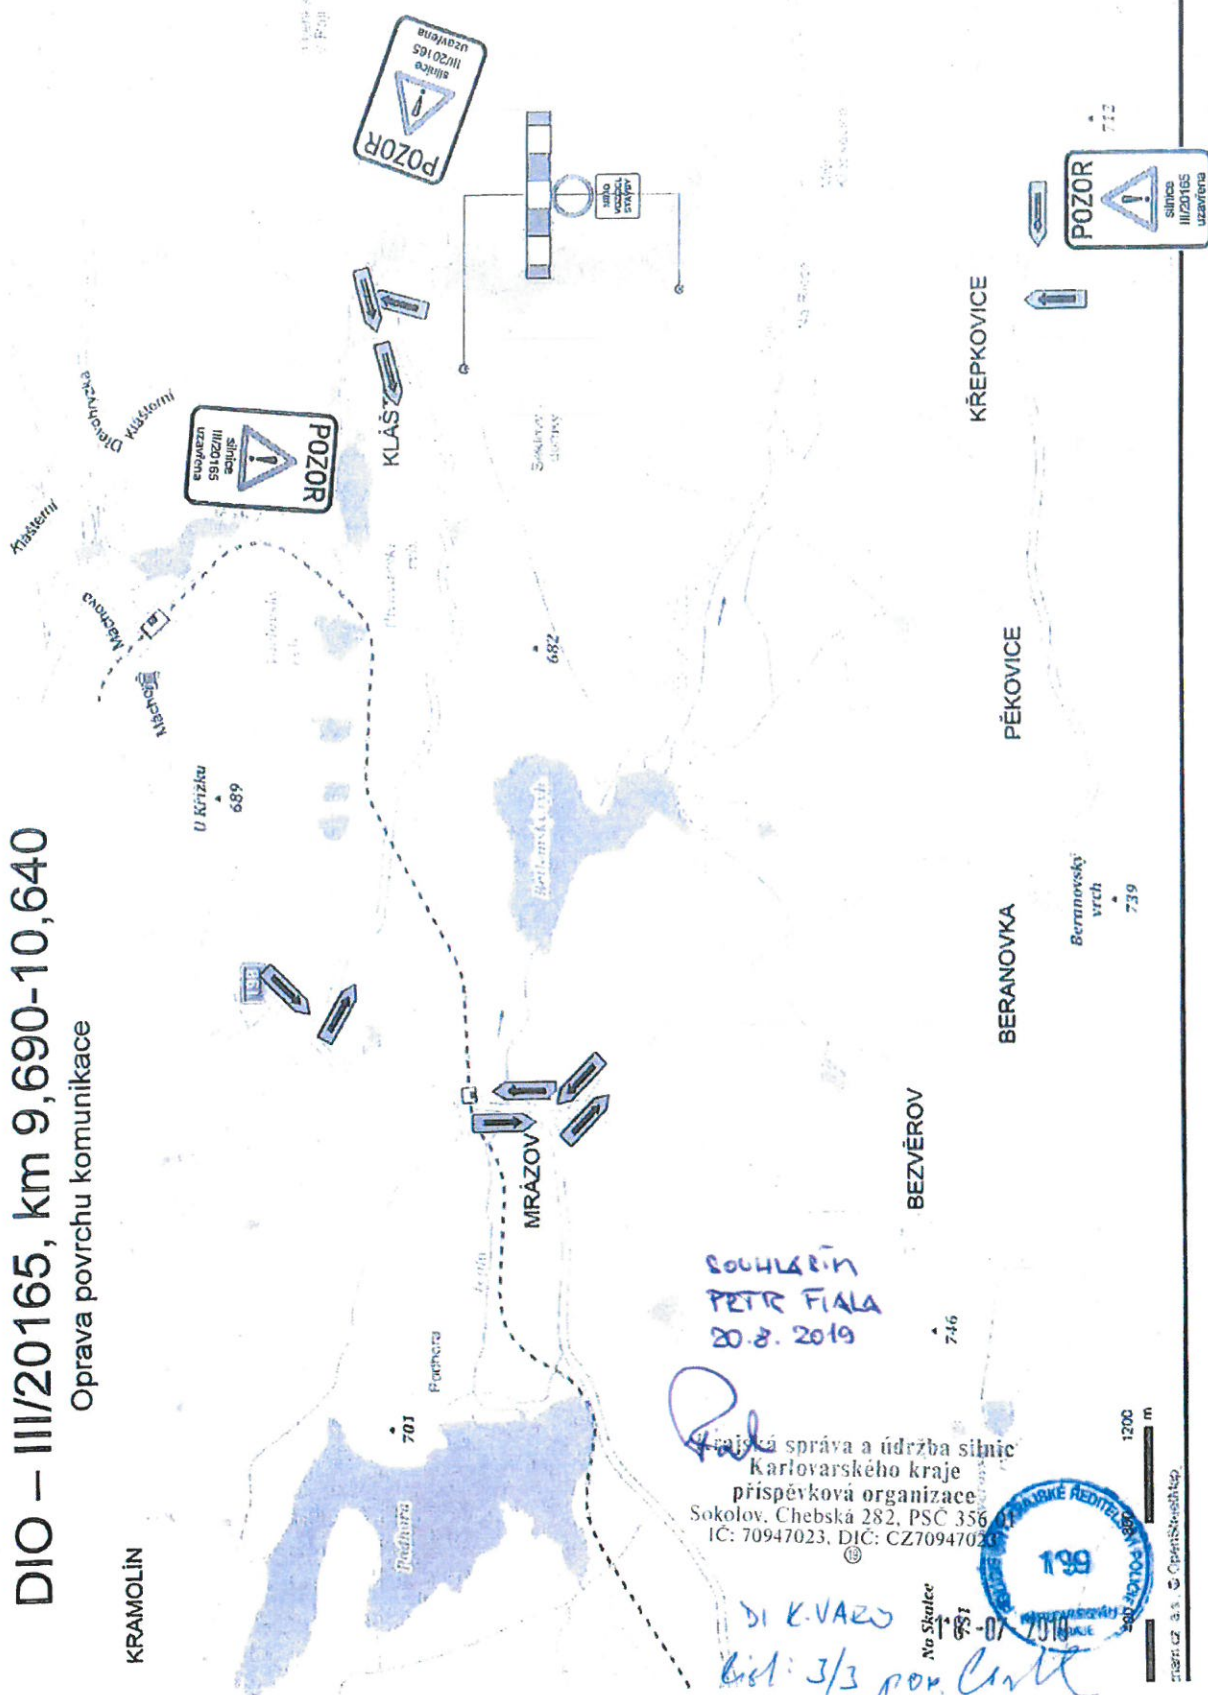

258/19/6214-2/06 119.2019
MĚSTSKÝ ÚŘAD MARIÁNSKÉ LÁZNĚ
odbor dopravy a vnitřních věcí
Ruská 155, Mariánské Lázně
2.5.1.25

SOUHLASÍM
PETR FIALA
20.8.2019

Petr Fiala
Správa a údržba silnic
Karlovarského kraje
příspěvková organizace
Sokolov, Chebská 282, PSC 356
IČ: 70947023, DIČ: CZ70947023



DI K.VAZO
No Skatice 11-07-2019
list: 3/3 por. list
CHVOŠTAL Petr 311 865

1200 m
mapa.cz a.s. © OpenStreetMap