I/21 Trstěnice –Drmoul
Dočasné dopravní opatření – uzavírka sjezdu stávající I/21 - III/20173

předpokládaný termín 17.2. 2020 – 26.5. 2020

DETAIL 1

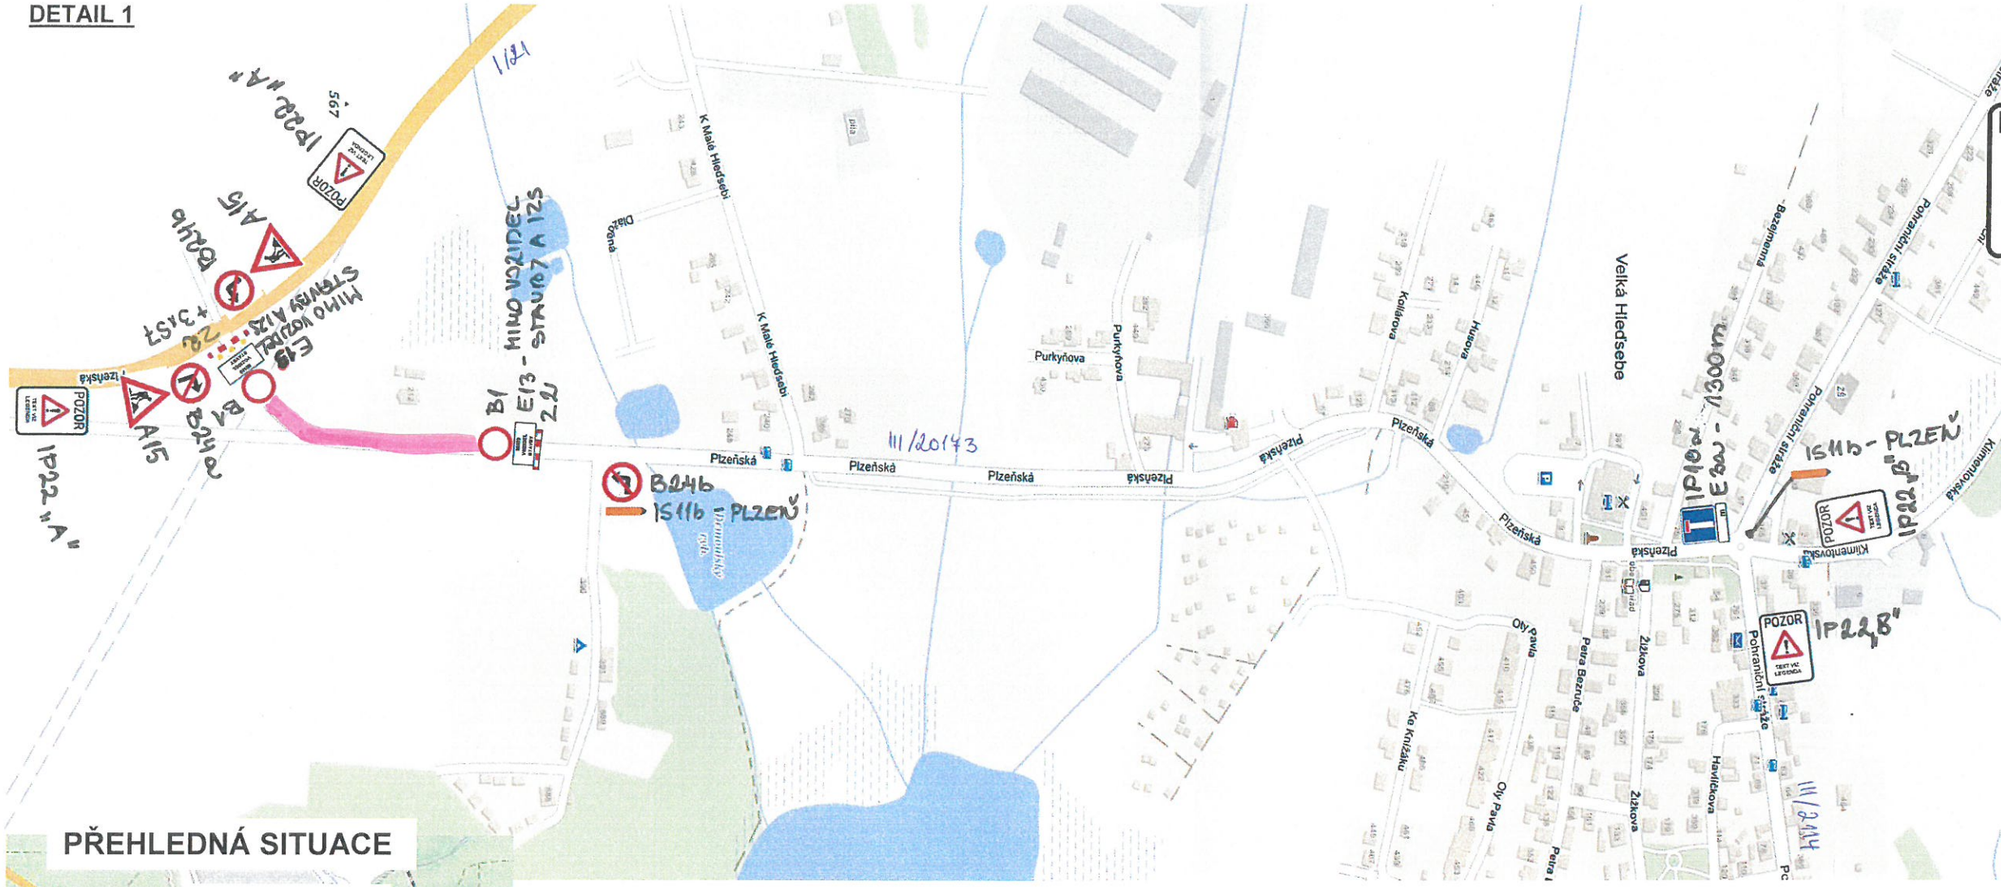

LEGENDA

IP 22 – s textem
Typ „A" - SILNICE III/20173
UL. PLZEŇSKÁ SMĚR
VELKÁ HLEĎSEBE
UZAVŘENA
2 KS

Typ „B" - SILNICE III/20173
UL. PLZEŇSKÁ SMĚR
PLZEŇ UZAVŘENA
2 KS

UZAVŘENÝ ÚSEK délka 200 m

OBJÍZDNÁ TRASA délka 3 km

PŘEHLEDNÁ SITUACE

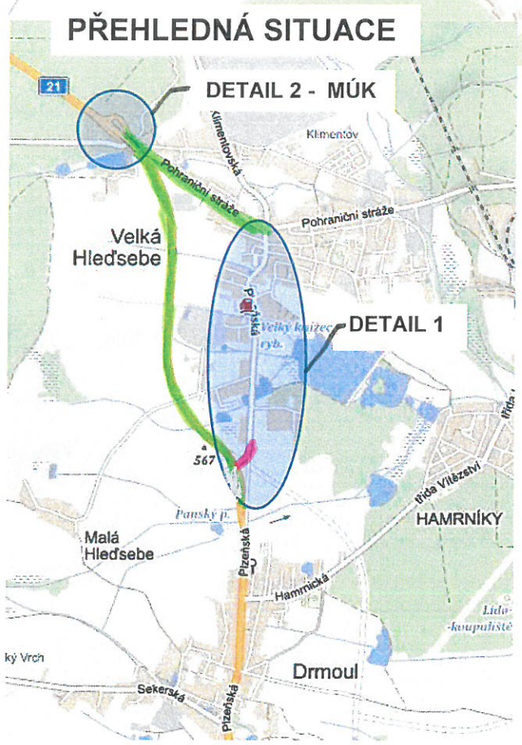

DETAIL 2 - MÚK

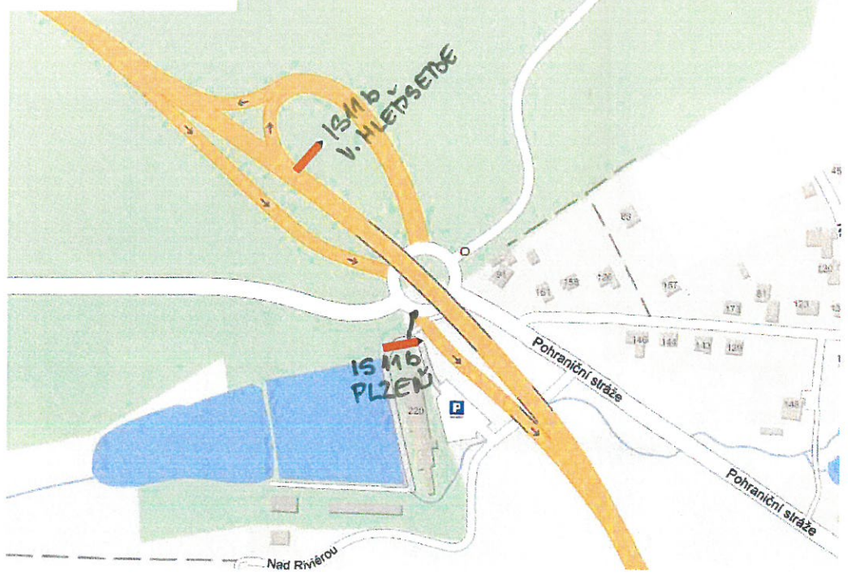

PČR OSDP K. Vary 15. 1. 2020 příloha
k č.j.: KRPK - 4672-21ČJ - 2020 - 1900DP
list 1/2

POLICIE ČR - KRAJSKÉ ŘEDITELSTVÍ POLICIE KARLOVARSKÉHO KRAJE

DOP/20/73d/La 11.2.2020

MĚSTSKÝ ÚŘAD MARIÁNSKÉ LÁZNĚ
odbor dopravy a vnitřních věcí
Ruská 155, Mariánské Lázně
2.5.1.26