
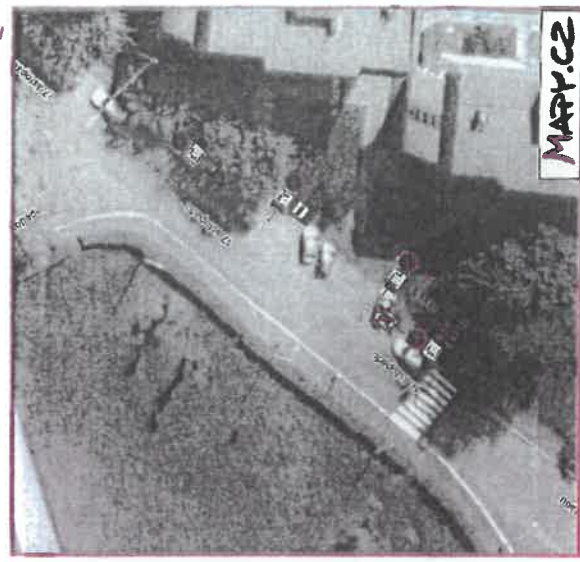


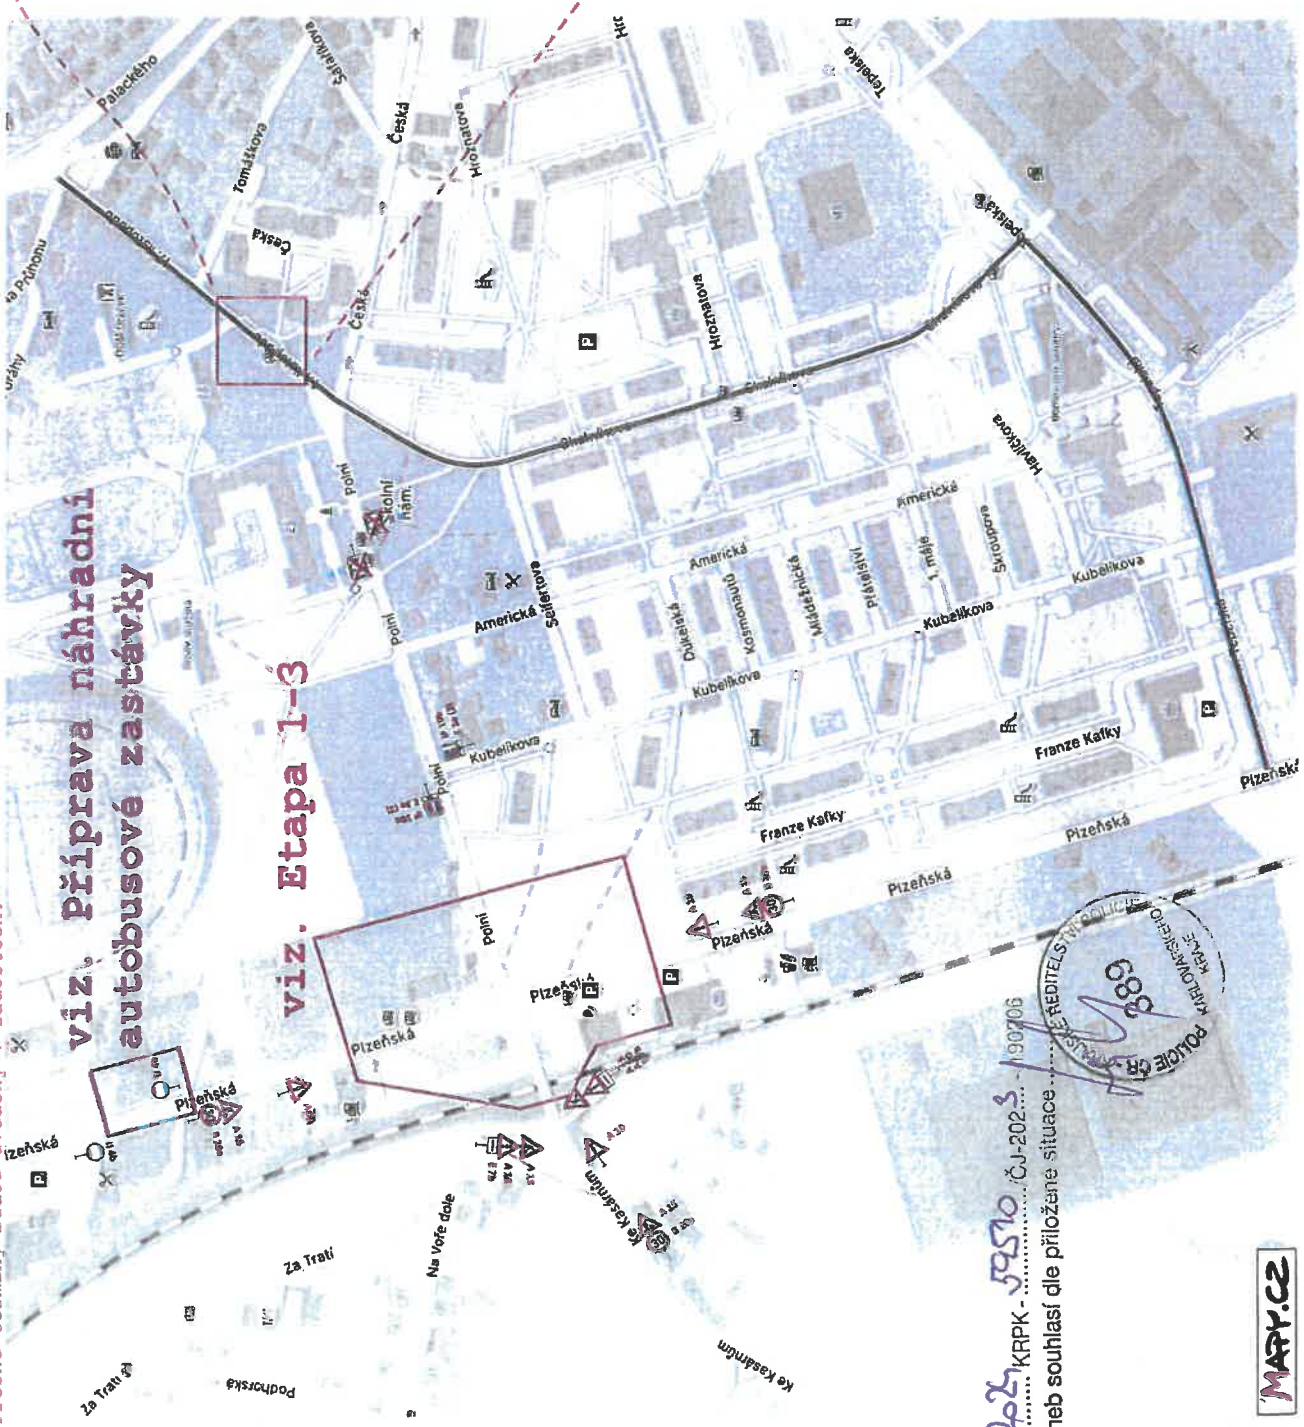


**DIO - Okružní křižovatka Plzeňská - Polní - Ke Kasárnám, Mariánské Lázně
Situace širších vztahů**

Zobrazené úpravy SDZ budou osazeny po celou dobu realizace DIO.
Autobusové zastávky „Mariánské Lázně „ZŠ Úšovice“ a „Mariánské Lázně, Úšovice, st. domky“ budou přesunuty na nová místa.
Přesné termíny budou uvedeny v žádostech.

**viz. Příprava náhradní
autobusové zastávky**

viz. Etapa 1-3



- Legenda:**
-  navrhované přechodné SDZ
 -  zněplatněné SDZ
 -  náhradní trasa pro BUS

OD PRŮJEMŮ 19.12.2014 4.4.2014
MĚSTSKÝ ÚŘAD MARIÁNSKÉ LÁZNĚ
odbor dopravy, silničního hospodářství
a správních agend
Ruská 155, Mariánské Lázně
-8-

E 1.3 (1)

PLATÍ
OD
DO
MIMO BUS

E 3.8 (2)

70 m

26.3.2025 KRPK - 59510 - 190706



DI ÚO Cheb souhlasí dle příložené situace

DIO - Okružní křižovatka Plzeňská - Polní - Ke Kasárnám,
 Mariánské Lázně
 Příprava náhradní autobusové zastávky




Pozn:

V rámci pracovního místa dojde k odebrávání pruhu zelené mezi chodníkem a komunikací a následně pokládce provizorního zpevněného povrchu.
 Pracovní místo bude dlouhé max. 30m.
 Provoz bude řízen pracovníky, kteří budou prokazatelně řádně poučeni, proškoleni a označeni v souladu s vyhl. číslo 294/2015 Sb.
 Zbývající šířka komunikace bude minimálně 3m.

26.5.2025 KRPK - 59510 /ČJ-202... - 190706
 DI ÚO Cheb souhlasí dle přiložené situace



MĚSTSKÝ ÚŘAD MARIÁNSKÉ LÁZNĚ
 odbor dopravy, silničního hospodářství
 a správních agend
 Rusická 155, Mariánské Lázně
 -8-
 26.5.2025 13:27-2106 4-4-27

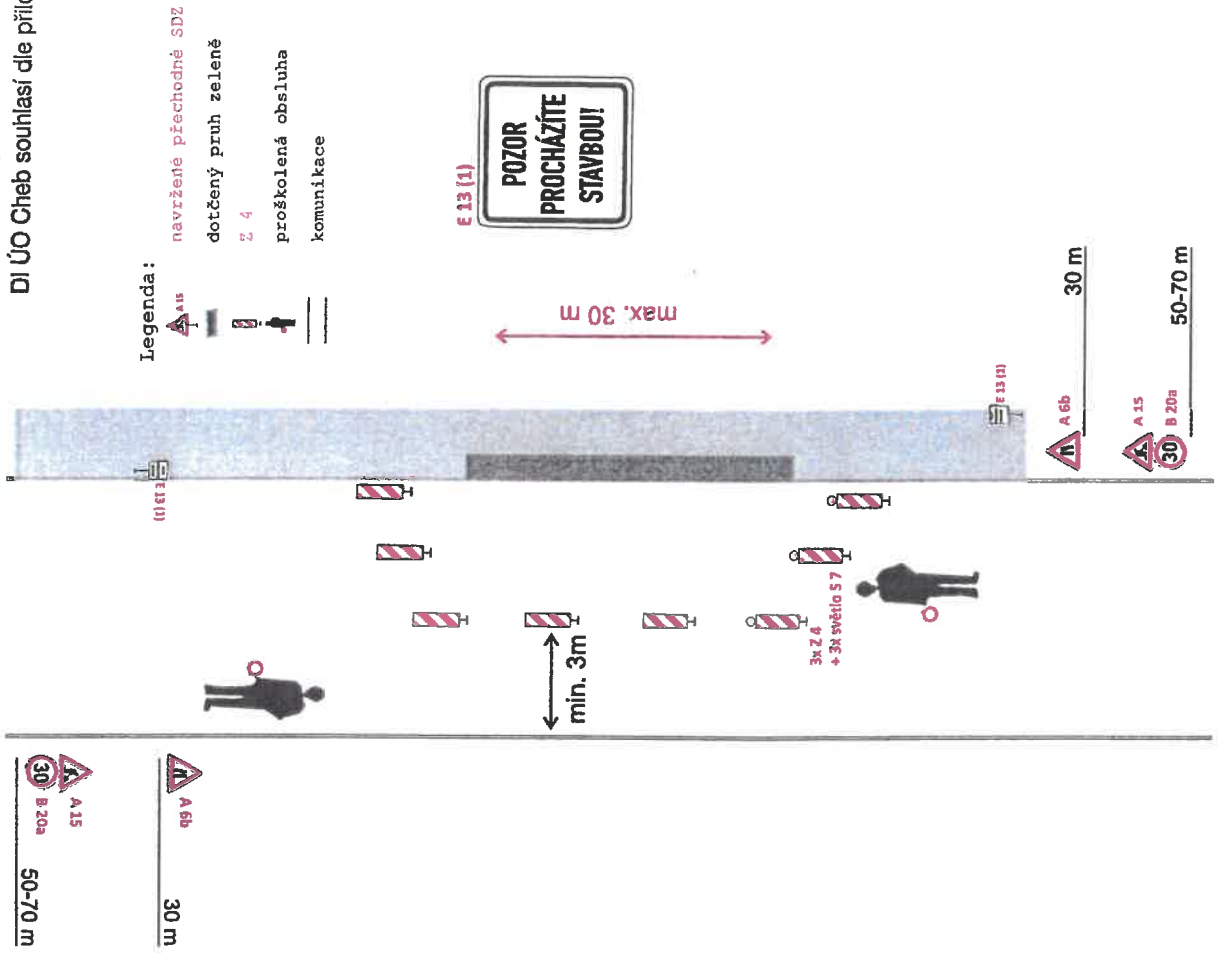

- Legenda:
- navržené přechodné SDZ
 - dotčený pruh zelené
 - Z 4
 - proškolená obsluha
 - komunikace

E 13 (1)
 POZOR
 PROCHÁZÍTE
 STAVBOU!

max. 30 m

50-70 m
 A 15
 B 20a

30 m
 A 6b

30 m
 A 6b

50-70 m
 A 15
 B 20a

**DIO - Okružní křižovatka Plzeňská - Polní - Ke Kasárnám, Mariánské Lázně
Etapa 1a**




Pozn:
 Pracovní místo bude ohraničeno zábradlím.
 Dopravní zařízení Z 4 bude umístěno v max. rozestupech 10m.
 Zbývající šifra komunikace pro každý jízdní pruh bude minimálně 3m.
 Autobusové zastávky budou dočasně zrušeny a přesunuty na jiné místo (viz. výkres „Situace širších vztahů“).
 Současně je i výkres „Situace širších vztahů“.
 Přesné termíny budou uvedeny v žádostech.

ODR 180/17/19376-2/0L 4.4.24
 MĚSTSKÝ ÚŘAD MARIÁNSKÉ LÁZNĚ
 odbor dopravy, silničního hospodářství
 a správních agend
 Rusoká 155, Mariánské Lázně
 - 8 -



26.3.2024 KRPK/ČJ-202... - 190206
 DI ÚO Cheb souhlasí dle přiložené situace

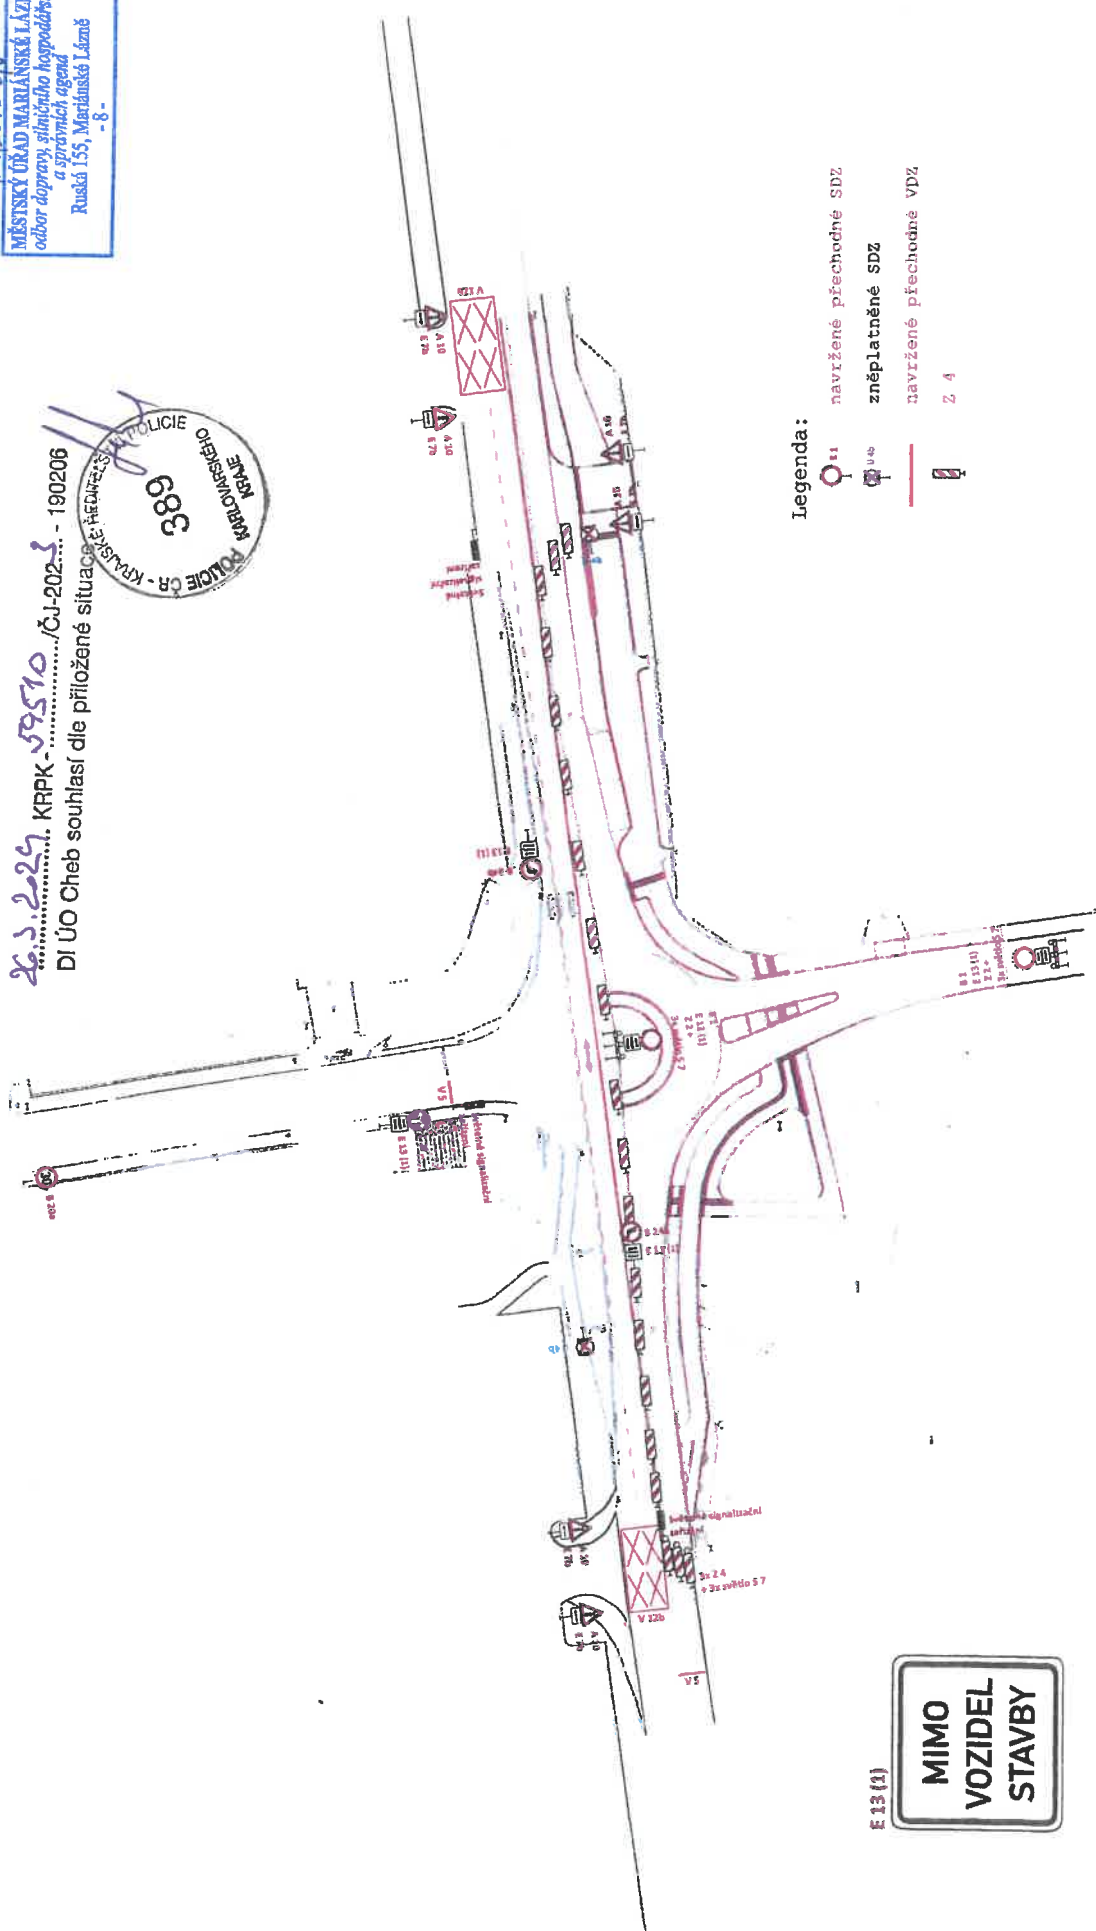

- Legenda:
- navržené přechodné SDZ
 - znéplatněné SDZ
 - navržené přechodné VDZ
 - Z 4




**DIO - Okružní křižovatka Plzeňská - Polní - Ke Kasárnám, Mariánské Lázně
Etapa 1b**

Pozn:
 Pracovní místo bude ohraničeno zábradlím.
 Dopravní zařízení Z 4 bude umístěno v max. rozestupech 10m.
 Zbývající šířka komunikace pro každý jízdní pruh bude minimálně 3m.
 Autobusové zastávky budou dočasně zrušeny a přesunuty na jiné místo (viz. výkres „Situace širších vtažů“).
 Součástí je i výkres „Situace širších vtažů“.
 Přesné termíny budou uvedeny v žádostech.

26.3.2024... KRPK - 59510 /ČJ-2023 - 190206



00544124 | 2576-2102
 6.4.24
 MĚSTSKÝ ÚŘAD MARIÁNSKÉ LÁZNĚ
 odbor dopravy, silničního hospodářství
 a správních agend
 Ruská 155, Mariánské Lázně
 - 8 -

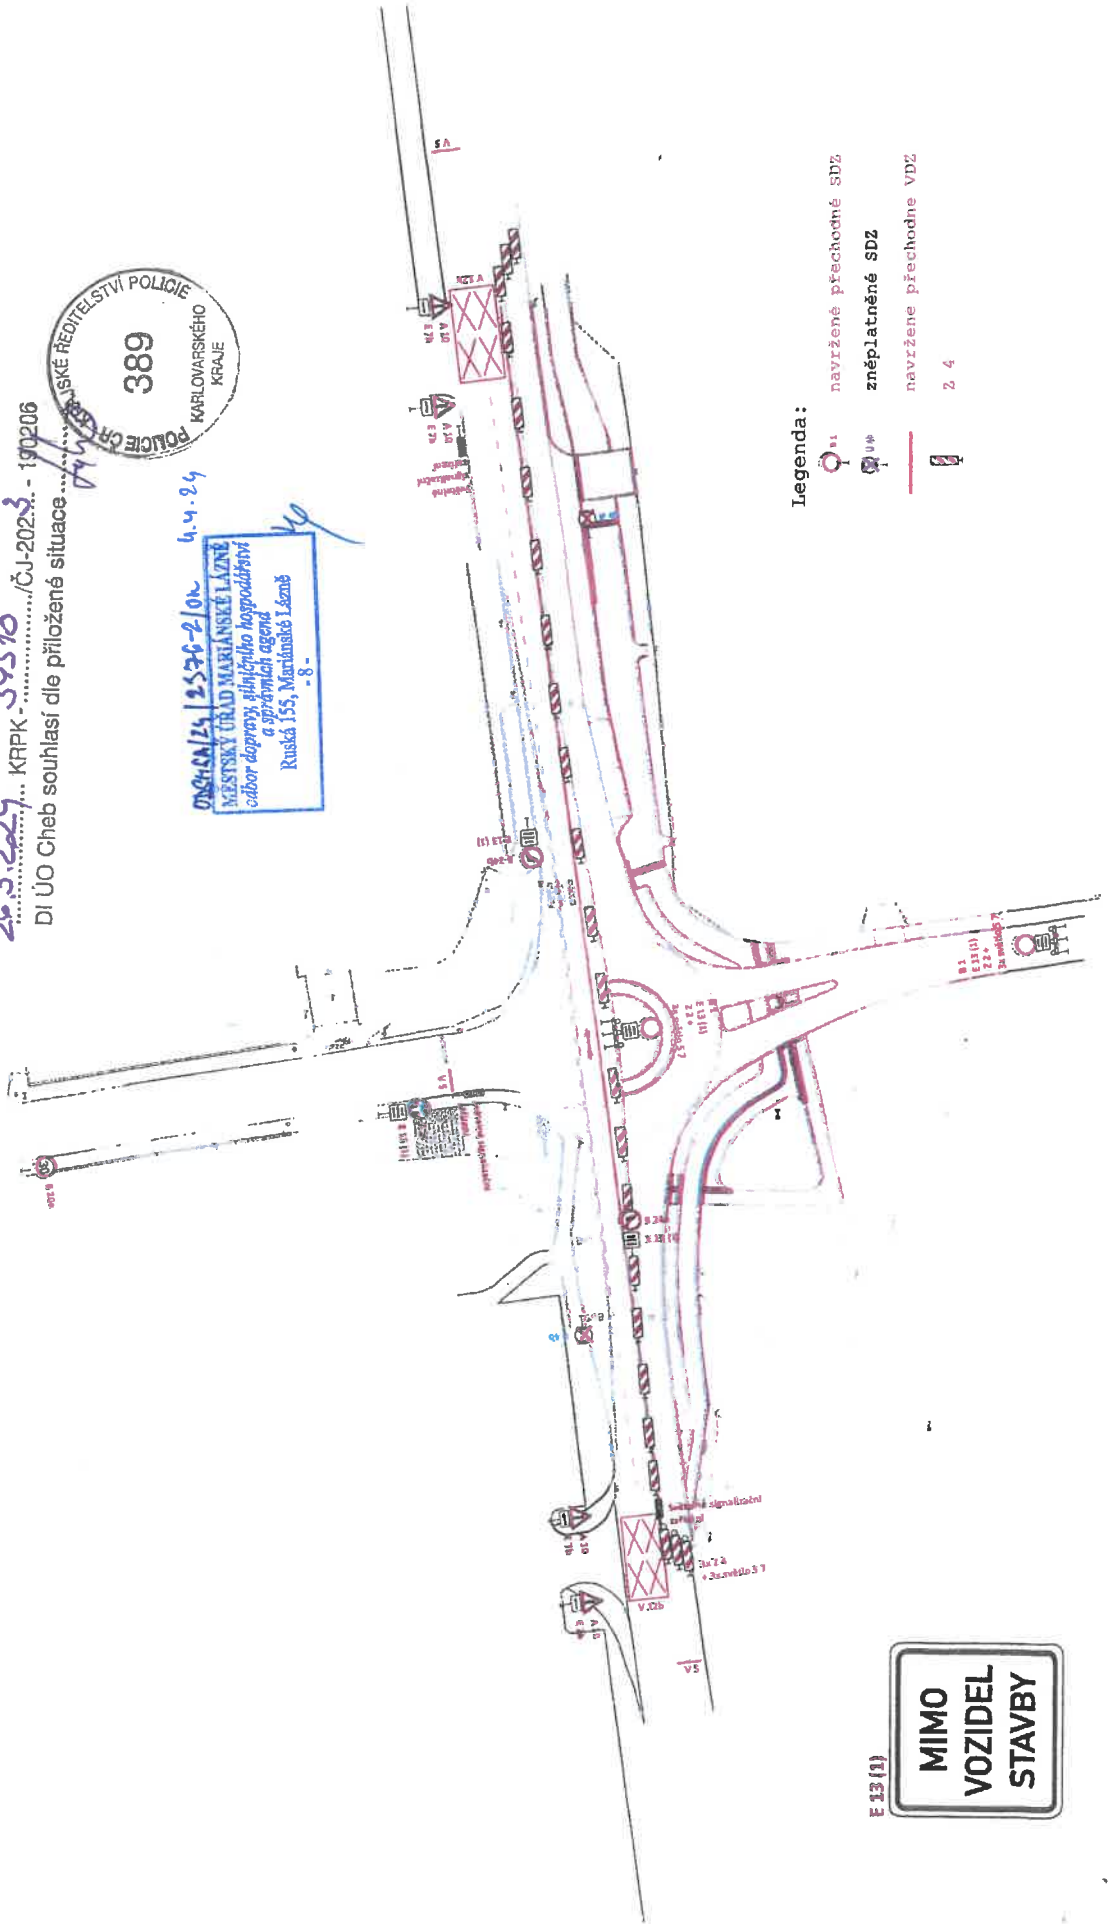

Legenda:
 navržené přechodné SDZ
 zněplátněné SDZ
 navržené přechodné VZD
 2 4




S.13 (1)

**DIO - Okružní křižovatka Plzeňská - Polní - Ke Kasárnům, Mariánské Lázně
Etapa 2**



POZN:

Pracovní místo bude ohraničeno zábradlím.
Dopravní zařízení Z 4 bude umístěno v max. rozestupech 10m.
Zbývající šířka komunikace pro každý jízdní pruh bude minimálně 3m.
Autobusové zastávky budou dočasně zrušeny a přesunuty na jiné místo (viz. výkres "Situace širších vztahů").
Součástí je i výkres "Situace širších vztahů".
Přesné termíny budou uvedeny v žádostech.

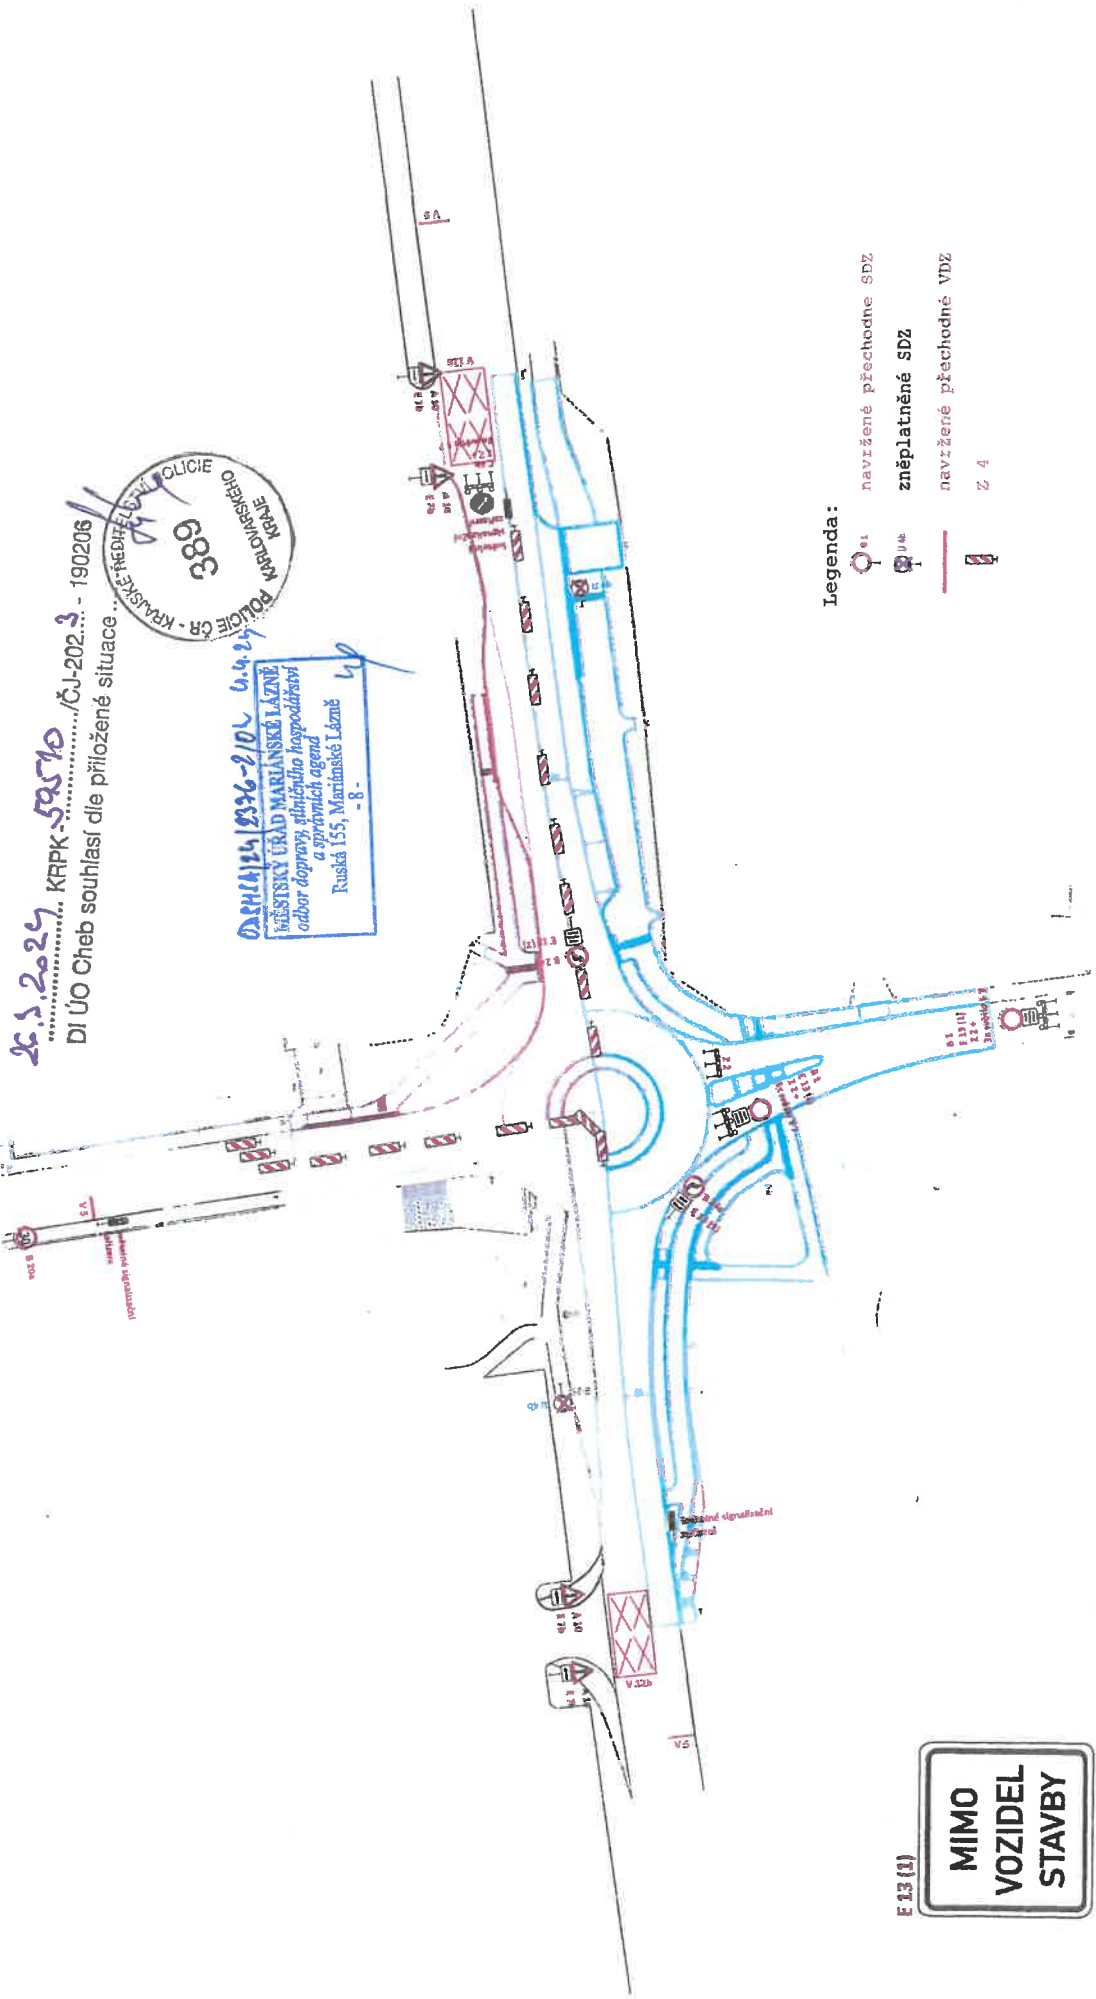

25.3.2024
DI ÚO Cheb souhlasí dle přiložené situace 190206
POLICIE ČR - KRAJSKÉ PŘEDSTAVENSTVO KARLOVARSKÉHO KRAJE
389

02.11.2024 23:26:21
MĚSTSKÝ ÚŘAD MARIÁNSKÉ LÁZNĚ
odbor dopravy, státního hospodářství
a správních agend
Ruská 155, Mariánské Lázně
- 8 -

F 13 (1)

**MIMO
VOZIDEL
STAVBY**

Legenda:
 navržené přechodné SDZ
 zněplatněné SDZ
 navržené přechodné VDZ
 Z 4

DIO - Okružní křižovatka Plzeňská - Polní - Ke Kasárnám, Mariánské Lázně

Etapa 3


POZN:

- Pracovní místo bude ohraničeno zábradlím.
- Operativní zařízení Z 4 bude umístěno v max. rozestupech 10m.
- Zbyvajících sířka komunikace pro každý jízdní pruh bude minimálně 3m.
- Autobusové zastávky budou dočasné zrušeny a přesunuty na jiné místo (viz. výkres „Situace širších vztahů“).
- Součástí je i výkres „Situace širších vztahů“.
- Přesné termíny budou uvedeny v žádostech.

26.3.2024 KRPK - 59510/ČJ-202... - 190206
 DI ÚO Cheb souhlasí dle přiložené situace




ODKRYTÝ ÚŘAD MARIÁNSKÉ LÁZNĚ
 odbor dopravy, silničního hospodářství
 a správních agend
 Ručkář 155, Mariánské Lázně
 - 8 -

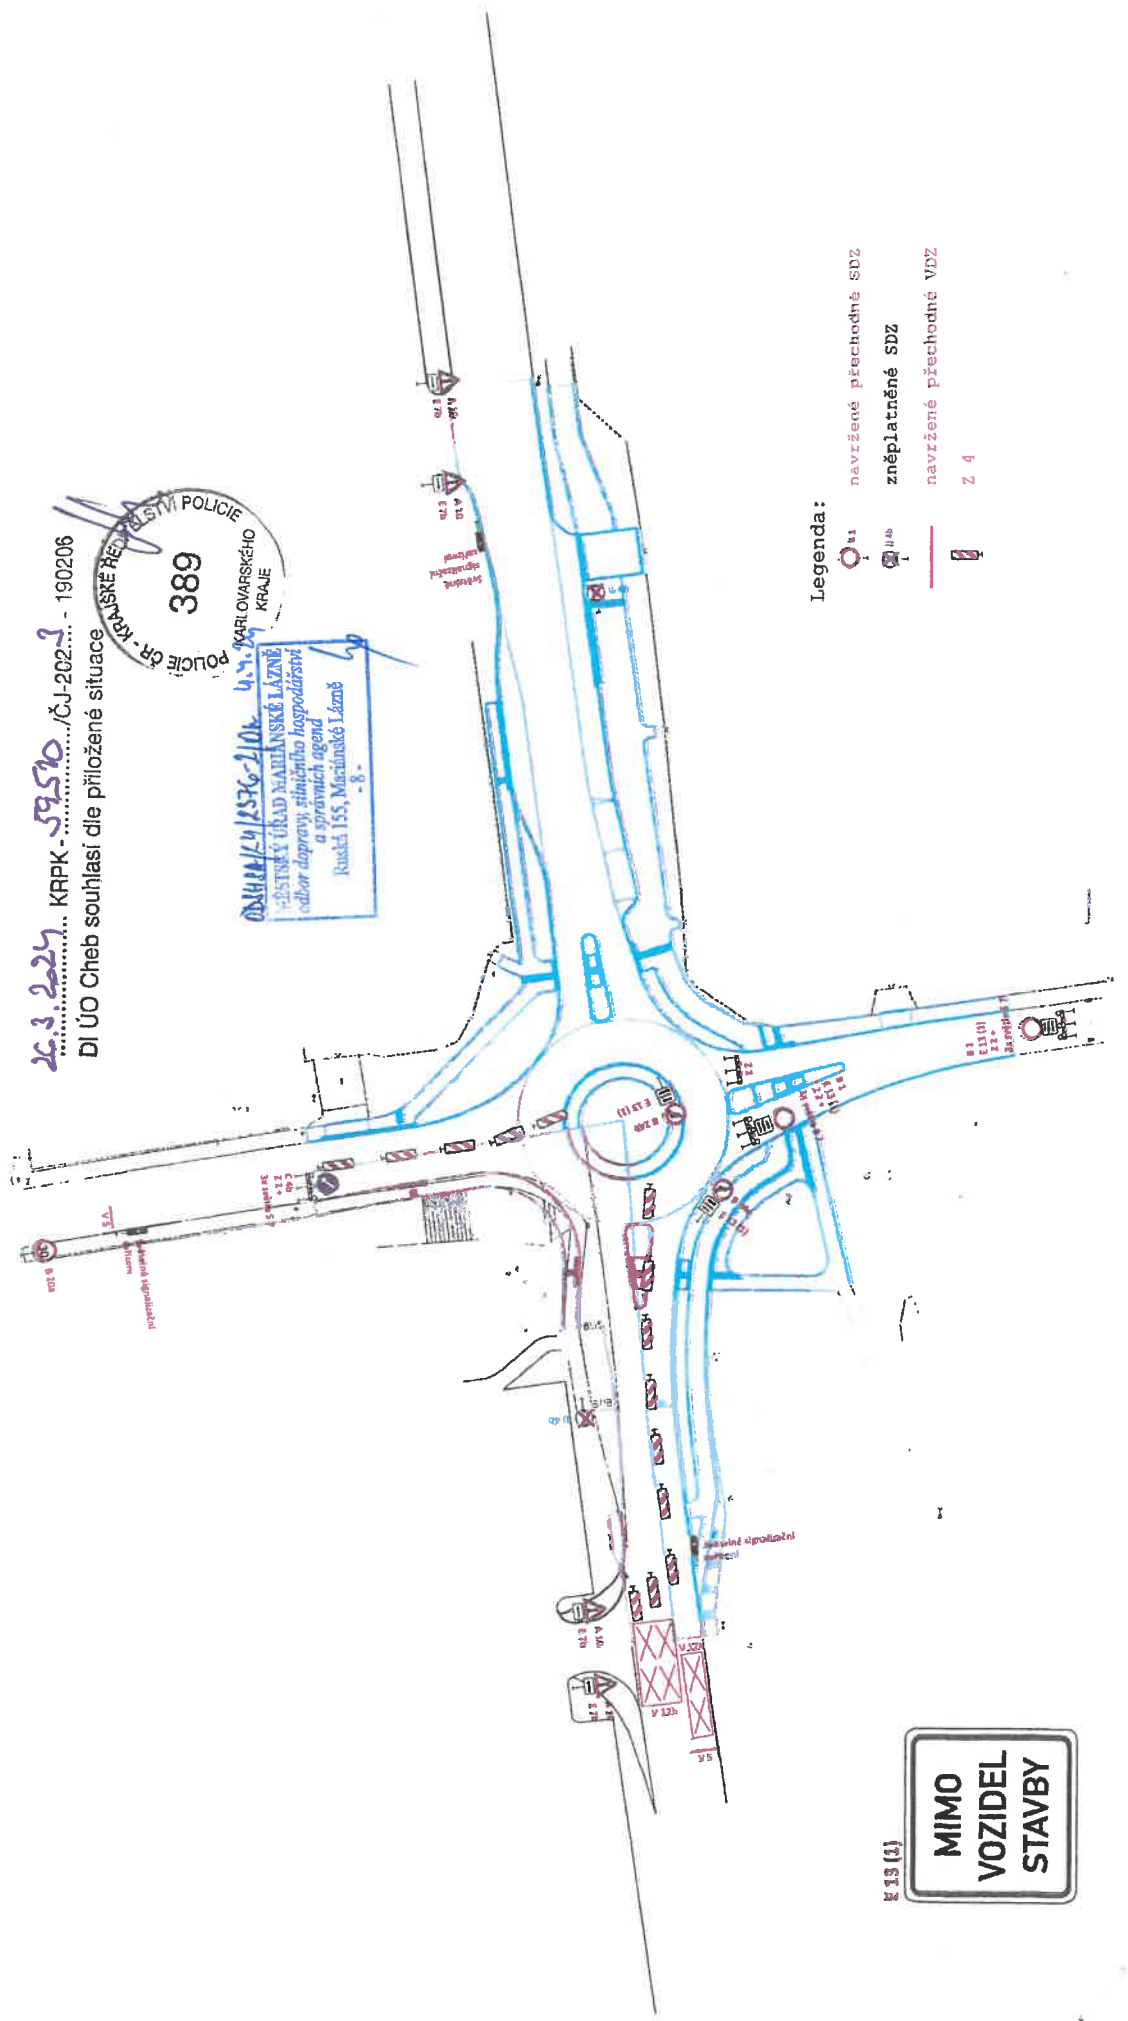

- Legenda:
- navržené přechodné SDZ
 - zněplatněné SDZ
 - navržené přechodné VDZ
 - Z 4



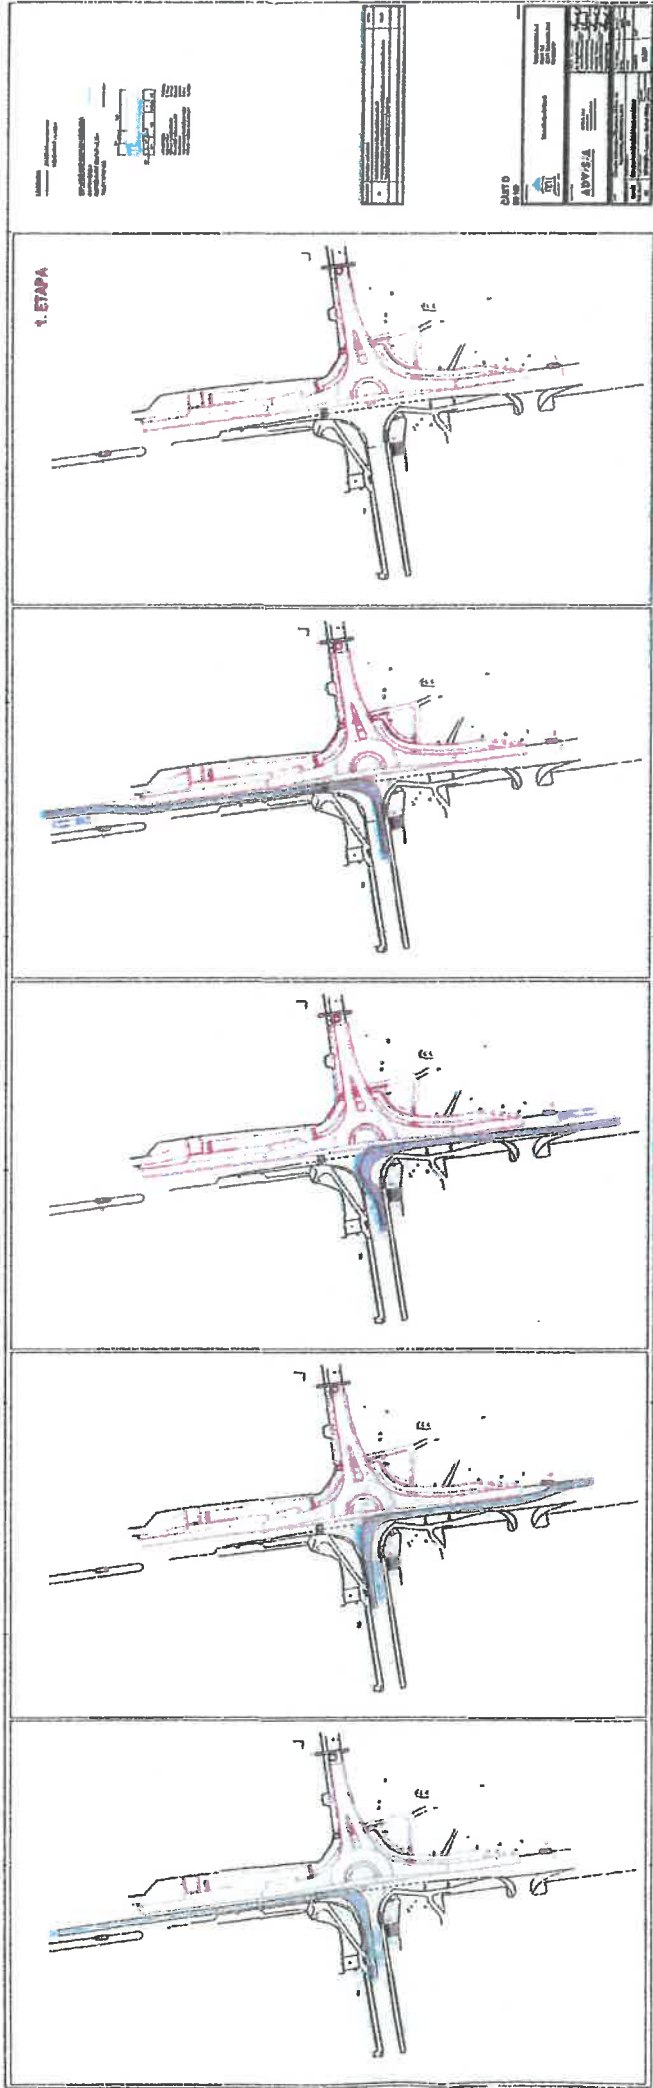

24.8.2003 KRPK - 59570 - ČJ-202.3 - 190206
 DI ÚO Cheb souhlasí dle přiložené situace.....



4.4.09
 MĚSTSKÝ ÚŘAD MARIÁNSKÉ LÁZNĚ
 odbor dopravy, silničního hospodářství
 a správních agend
 Rusáková 155, Mariánské Lázně
 - 8 -

MARIÁNSKÉ LÁZNĚ	
Městský úřad Mariánské Lázně	
Odbor dopravy, silničního hospodářství a správních agend	
Rusáková 155, Mariánské Lázně	
- 8 -	

