


008981/2015/14 31.7.2024  
MĚSTSKÝ ÚŘAD MARIÁNSKÉ LÁZNE  
odbor dopravy, silničního hospodářství  
a správních agend  
Ruská 155, Mariánské Lázně  
-9-

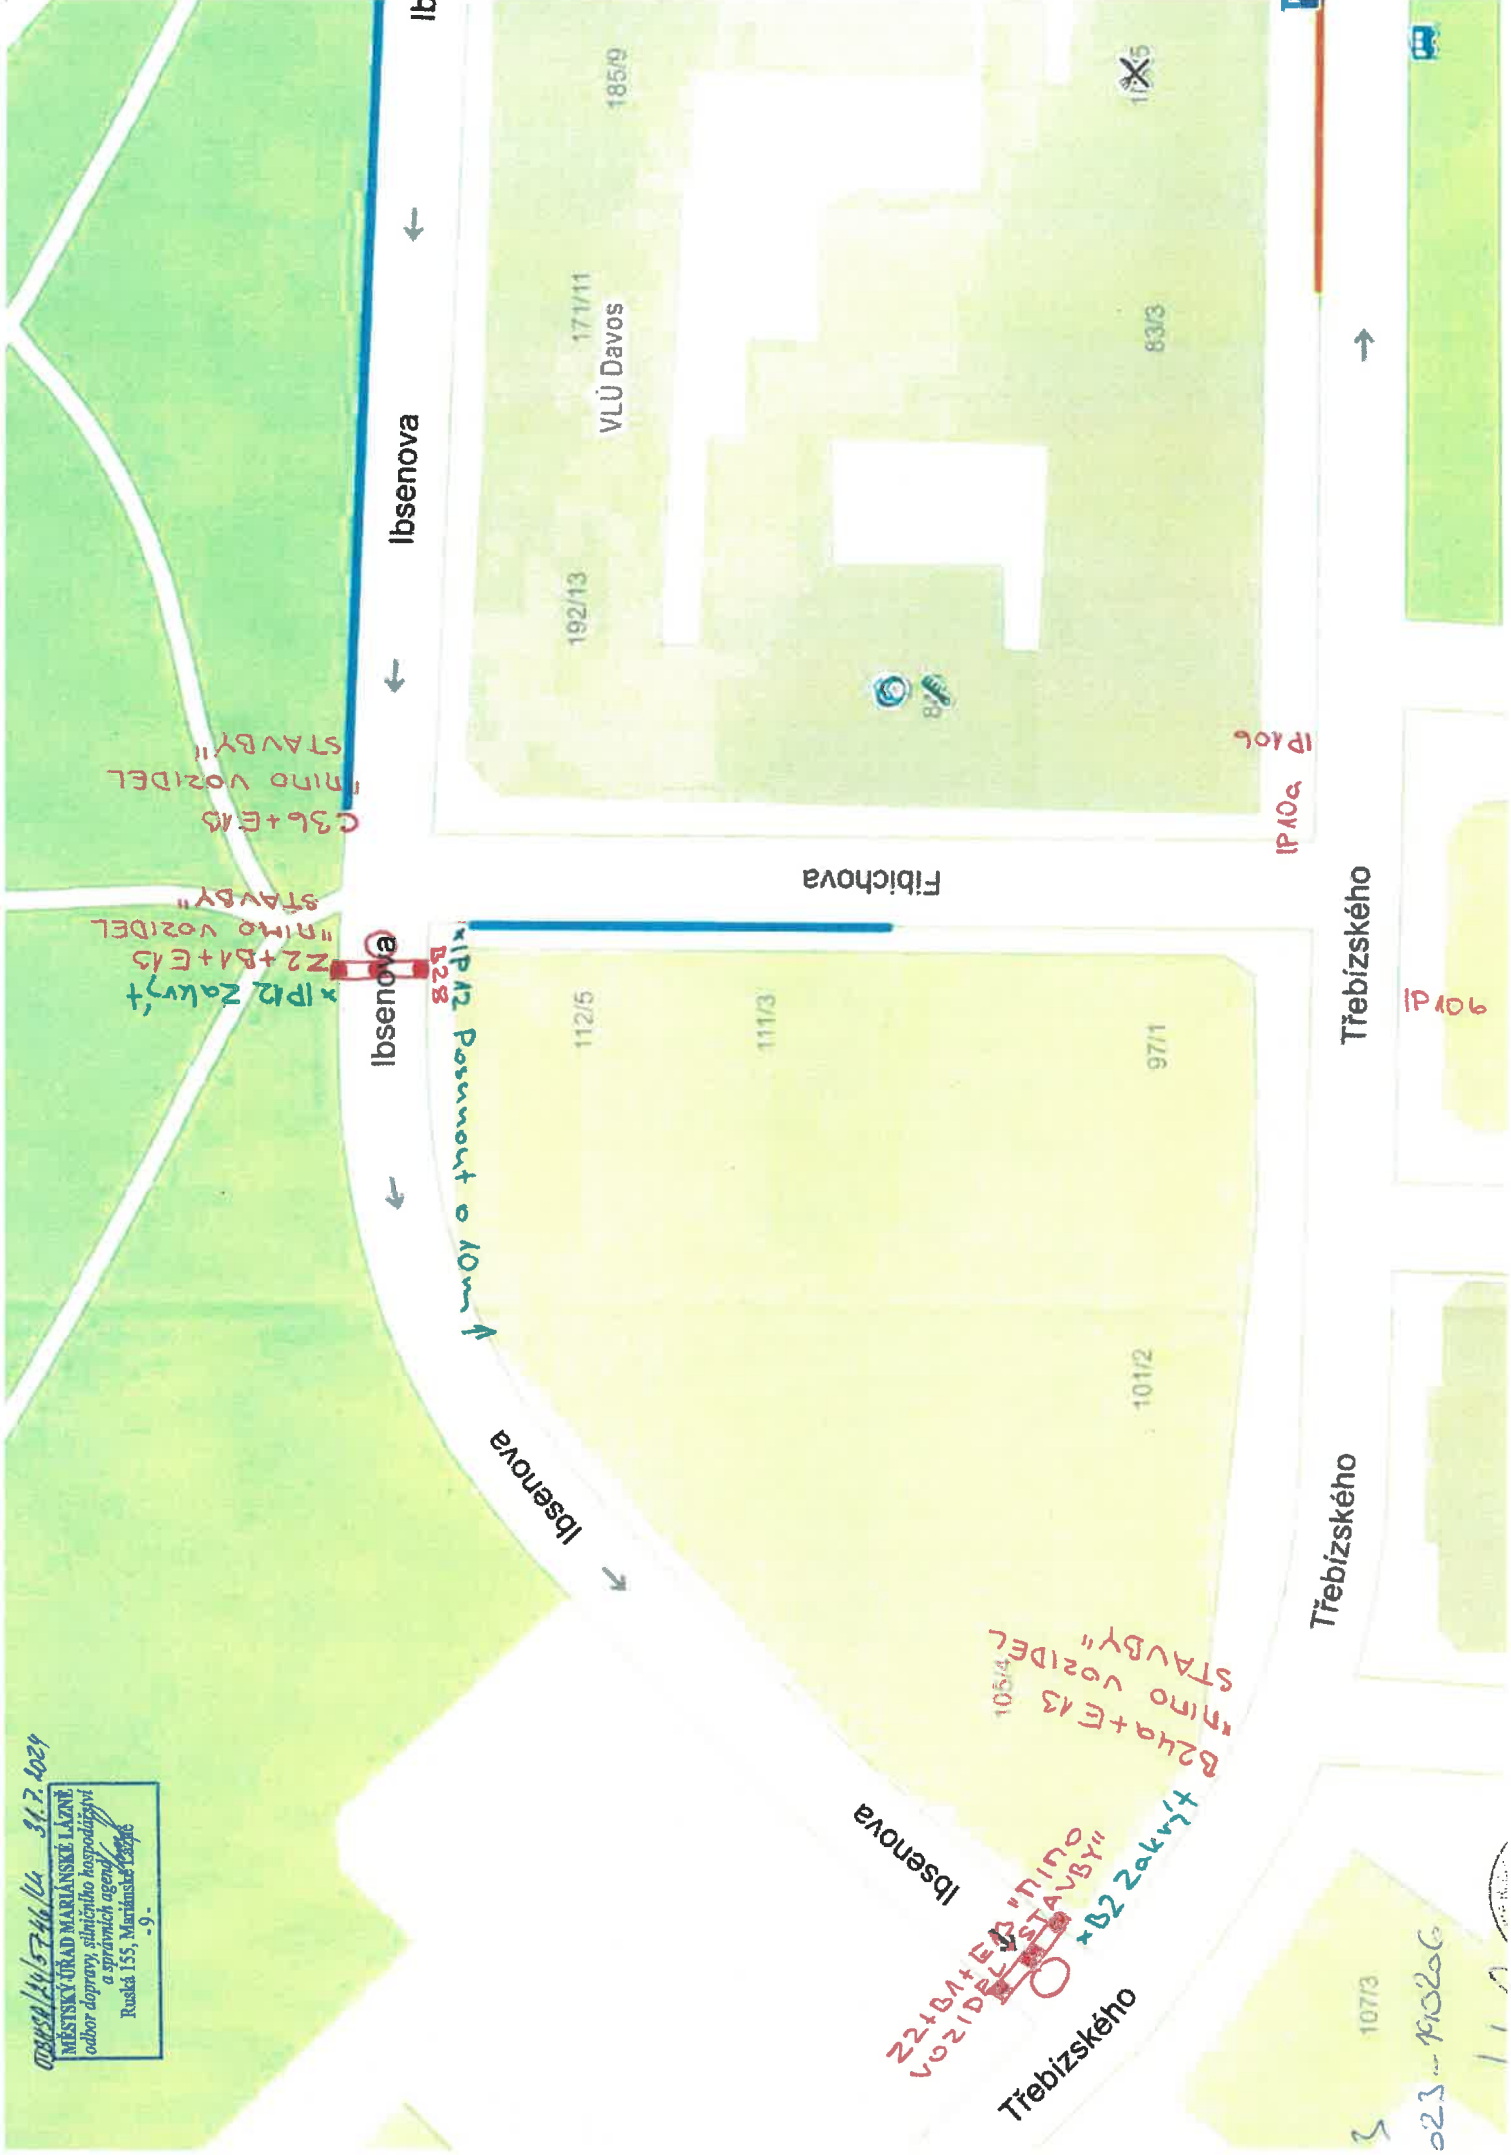

C36+E15  
"NIMO VOZIDEL  
STAVBY"

Z2+B1+E15  
"NIMO VOZIDEL  
STAVBY"  
\*P12 zakrvt


Ibsenova  
moy o thonssod zvdix  
B28

Ibsenova  
B2+E15  
"NIMO VOZIDEL  
STAVBY"  
105/4  
\*B2 zakrvt  
"NIMO VOZIDEL  
STAVBY"

IP10c  
IP10e

90P1

107/3  
023-110206  
110

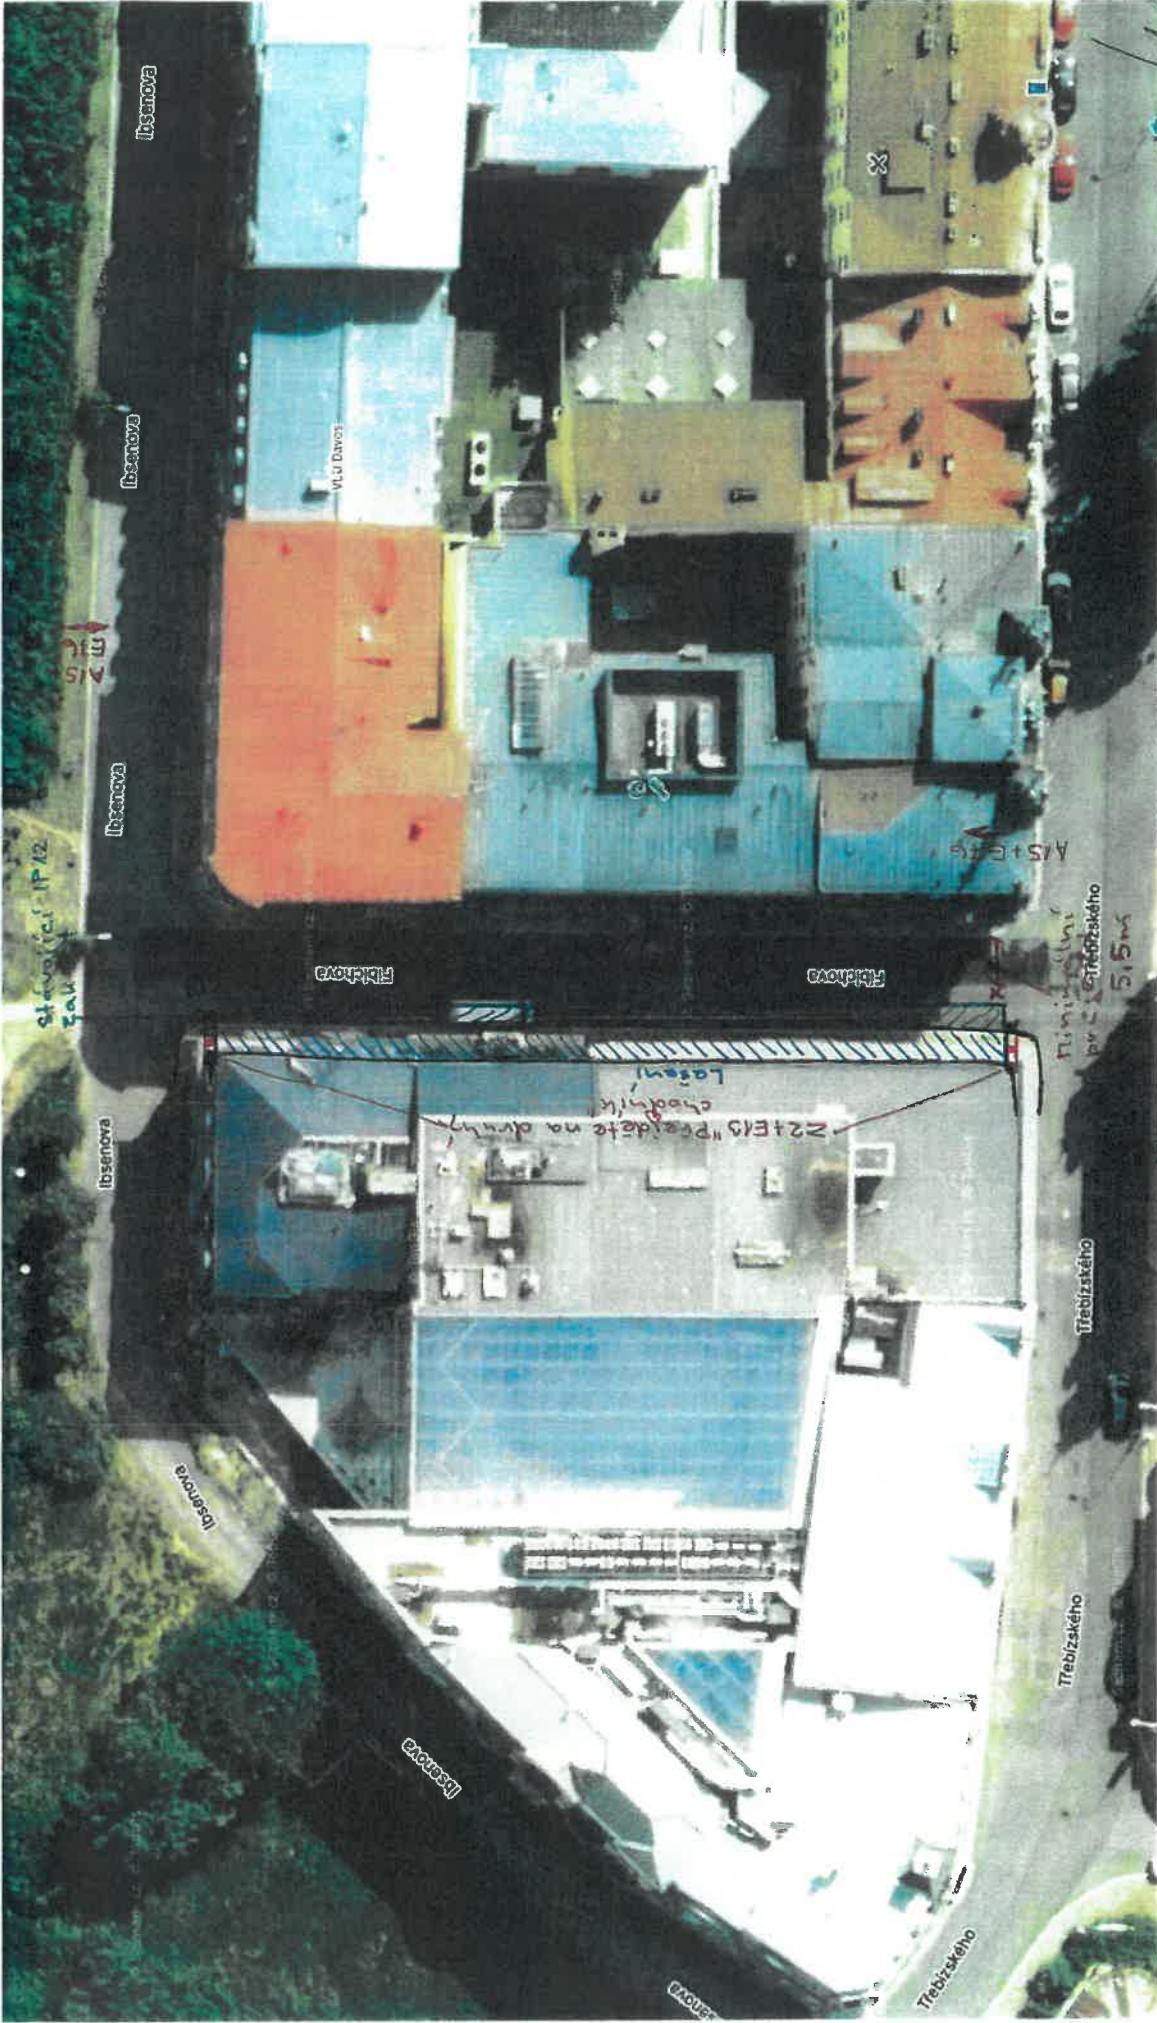

Palace Evropa - rekonstrukce fesydy  
 Fibichova, Mariánské Lázně

- Lešení š. 2m
- Oplotení + manipulační prostor

12.7.2023

KRÁK-56274/21-2023-190206

028/19/24/5746/26 31.7.2024

MĚSTSKÝ ÚŘAD MARIÁNSKÉ LÁZNĚ  
 odbor dopravy, silničního hospodářství  
 a správních agend  
 Ruská 155, Mariánské Lázně  
 -9-