


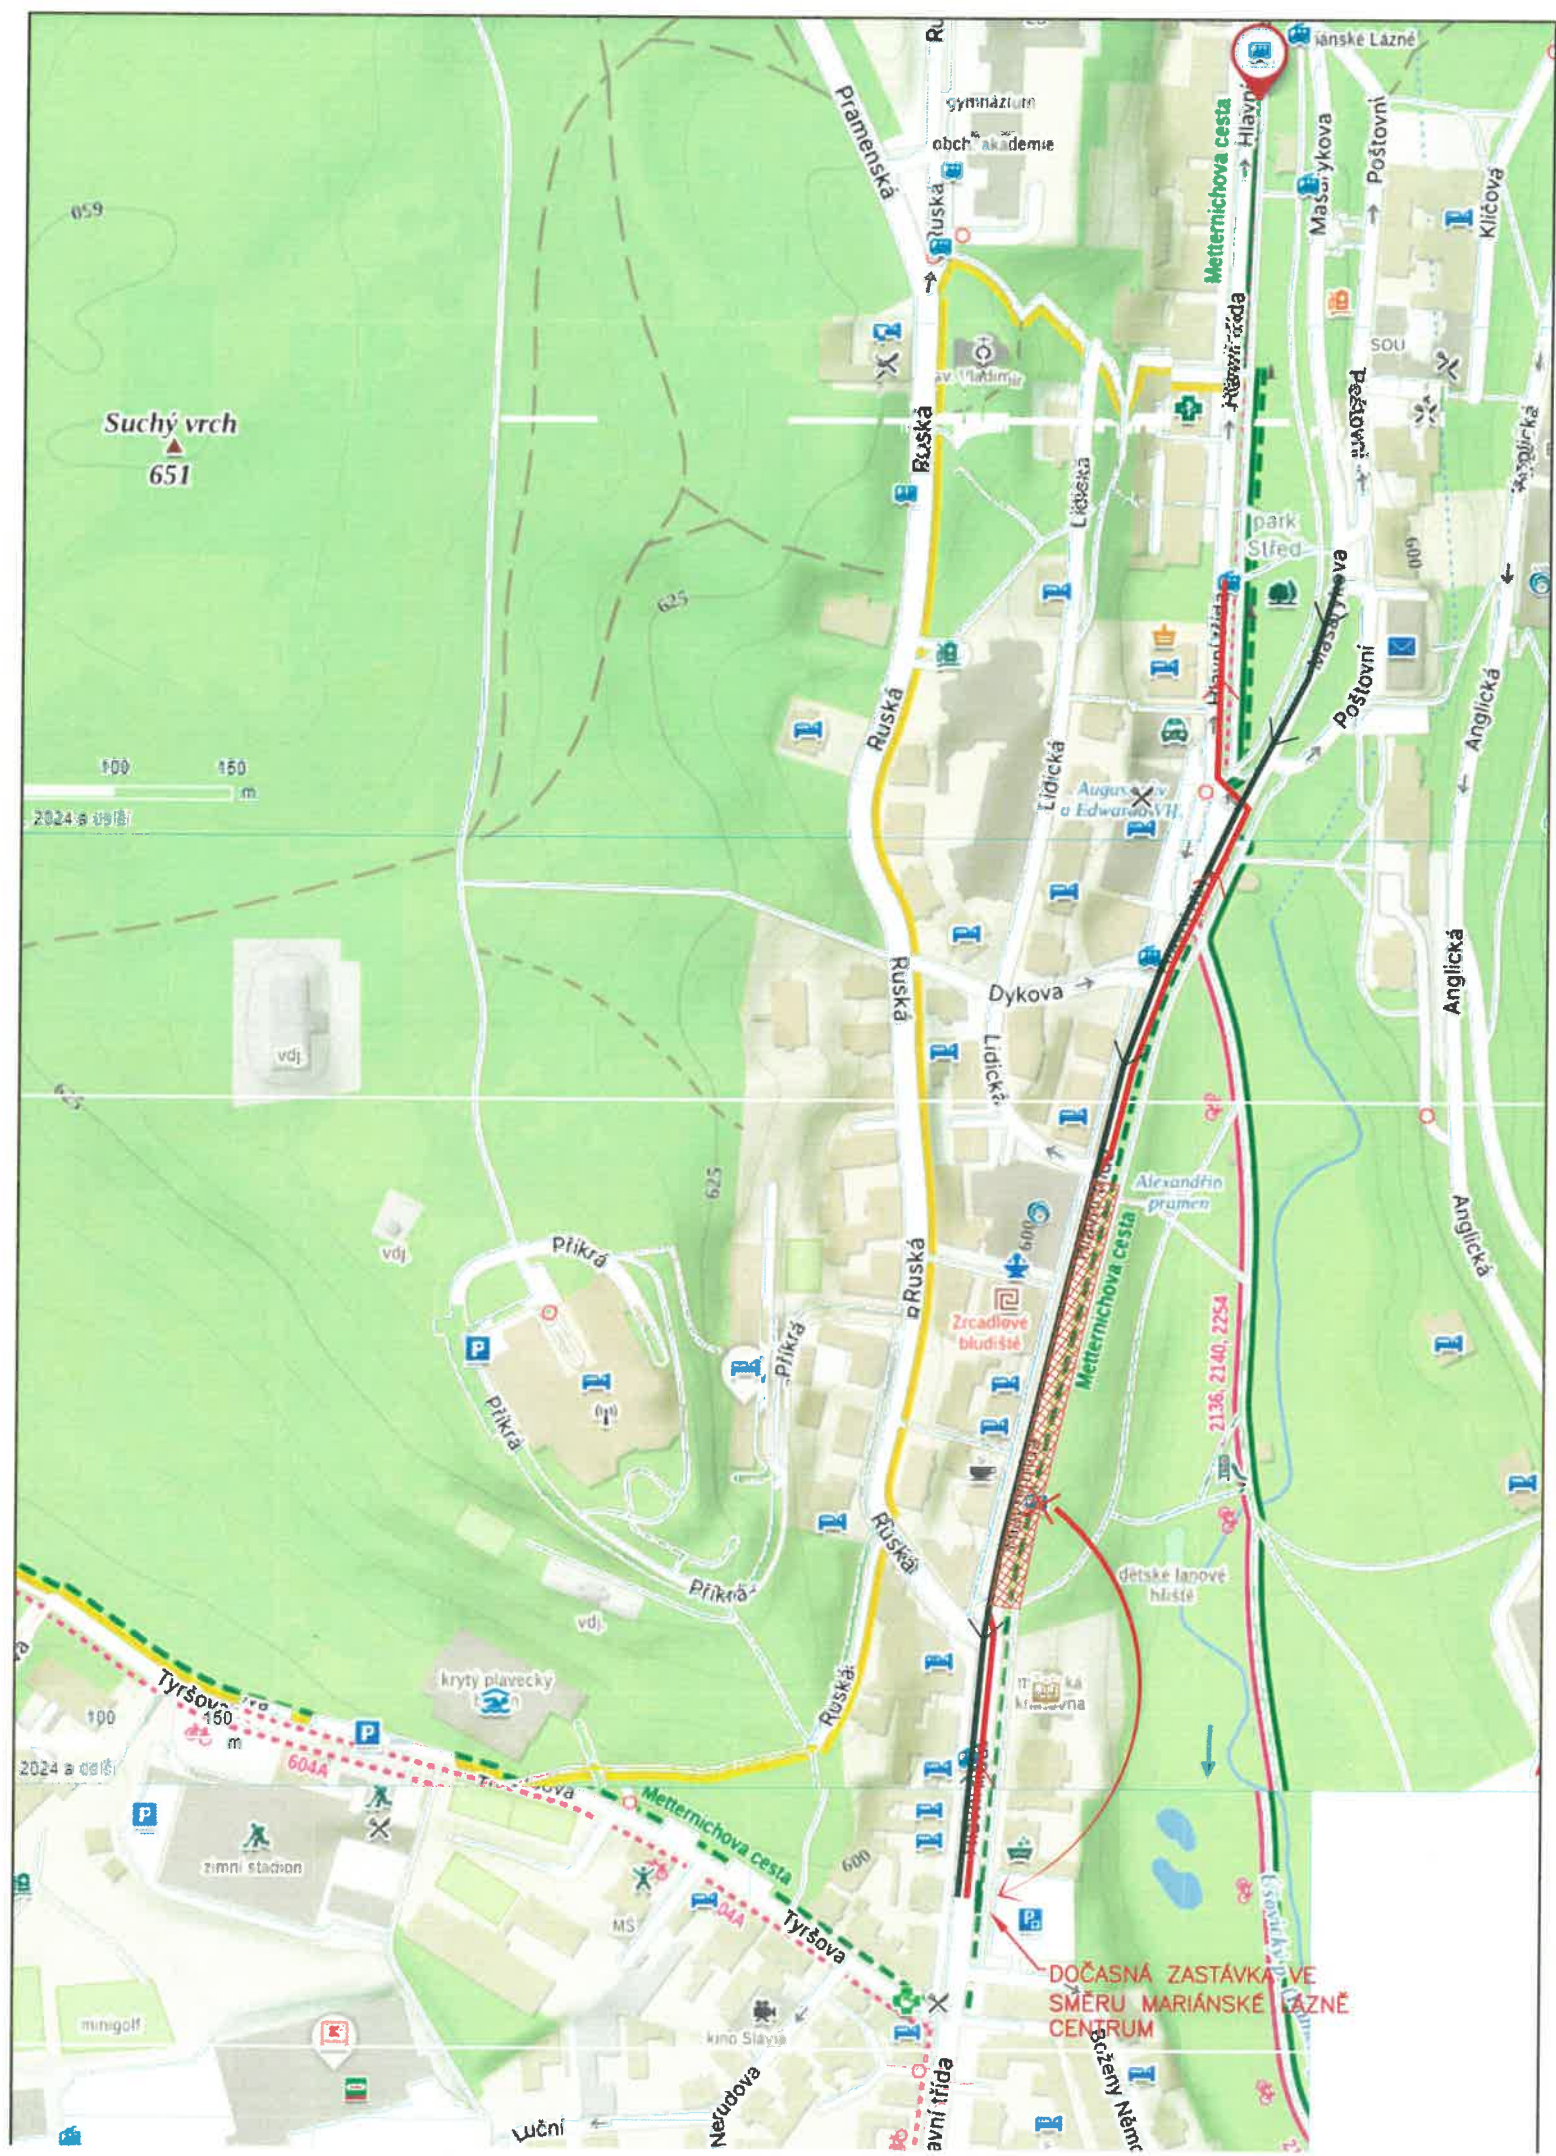

OBJÍZDNÁ TRASA PRO AUTOBUSY Č. 10, 13, 16,
TROLEJBUSY Č. 3, 6, 7 SMĚR CENTRUM

OBJÍZDNÁ TRASA PRO AUTOBUSY Č. 10, 13, 16,
TROLEJBUSY Č. 3, 6, 7 SMĚR ÚŠOVICE

PROJEKTOVÁNÍ DOPRAVNÍCH STAVEB
Projekční kancelář Ing. Škubalová
U Bachmače 29, 326 00 PLZEŇ
tel. 377 455 842

VED. PROJEKTANT	ZODP. PROJEKTANT	VYPRACOVAL	SCHVÁLIL	Projekční kancelář Ing. Škubalová U Bachmače 29, 326 00 PLZEŇ tel. 377 455 842	
Ing. Škubalová	Ing. Škubalová	A.Chemisava	Ing. Škubalová		
KRAJ: Karlovarský		KAT.ÚZEMÍ: Mariánské Lázně		FORMÁT	A3
OBJEDNATEL:Město Mariánské Lázně				DATUM	6/2024
AKCE: Rekonstrukce ul. Hlavní – světelná křižovatka – Česká pošta, 2. etapa				ÚČEL	DÚSP
				ČÍS. ZAKÁZKY	22406
				MĚŘITKO	
OBSAH: OBJÍZDNÁ TRASA MHD 1. ETAPA				ČÍS. VÝKRESU 3a	ČÍS. KOPIE

Lenka Thielová, DiS
POLICE ČESKÉ REPUBLIKY
Důvod podepsání: PCR DI Cheb souhlasí - KRPK-
34369/CJ-2025-190206
Čas podepsání: 28.04.2025 12:58:24