


ZÁZNAM O ÚČINNOSTI: Změna č. 1 – 12 Územního plánu Velká Hleďsebe

Označení správního orgánu, který změnu územního plánu vydal:	Zastupitelstvo obce Velká Hleďsebe	
Datum nabytí účinnosti:		
Pořizovatel:	Městský úřad Mariánské Lázně, Stavební úřad, oddělení územního plánování	úřední razítko a podpis
Oprávněná úřední osoba za pořizovatele:	Ing. Miluše Lišková Vedoucí oddělení územního plánování	

Legenda

Stav	Návrh	
		Hranice řešeného území
		Hranice zastavěného území
		Zastavitelné plochy
		Nová hranice zastavěného území ke dni 20.8.2018
		Hranice katastrálních území
		Plochy změn
		Plochy aktualizace stávajícího stavu

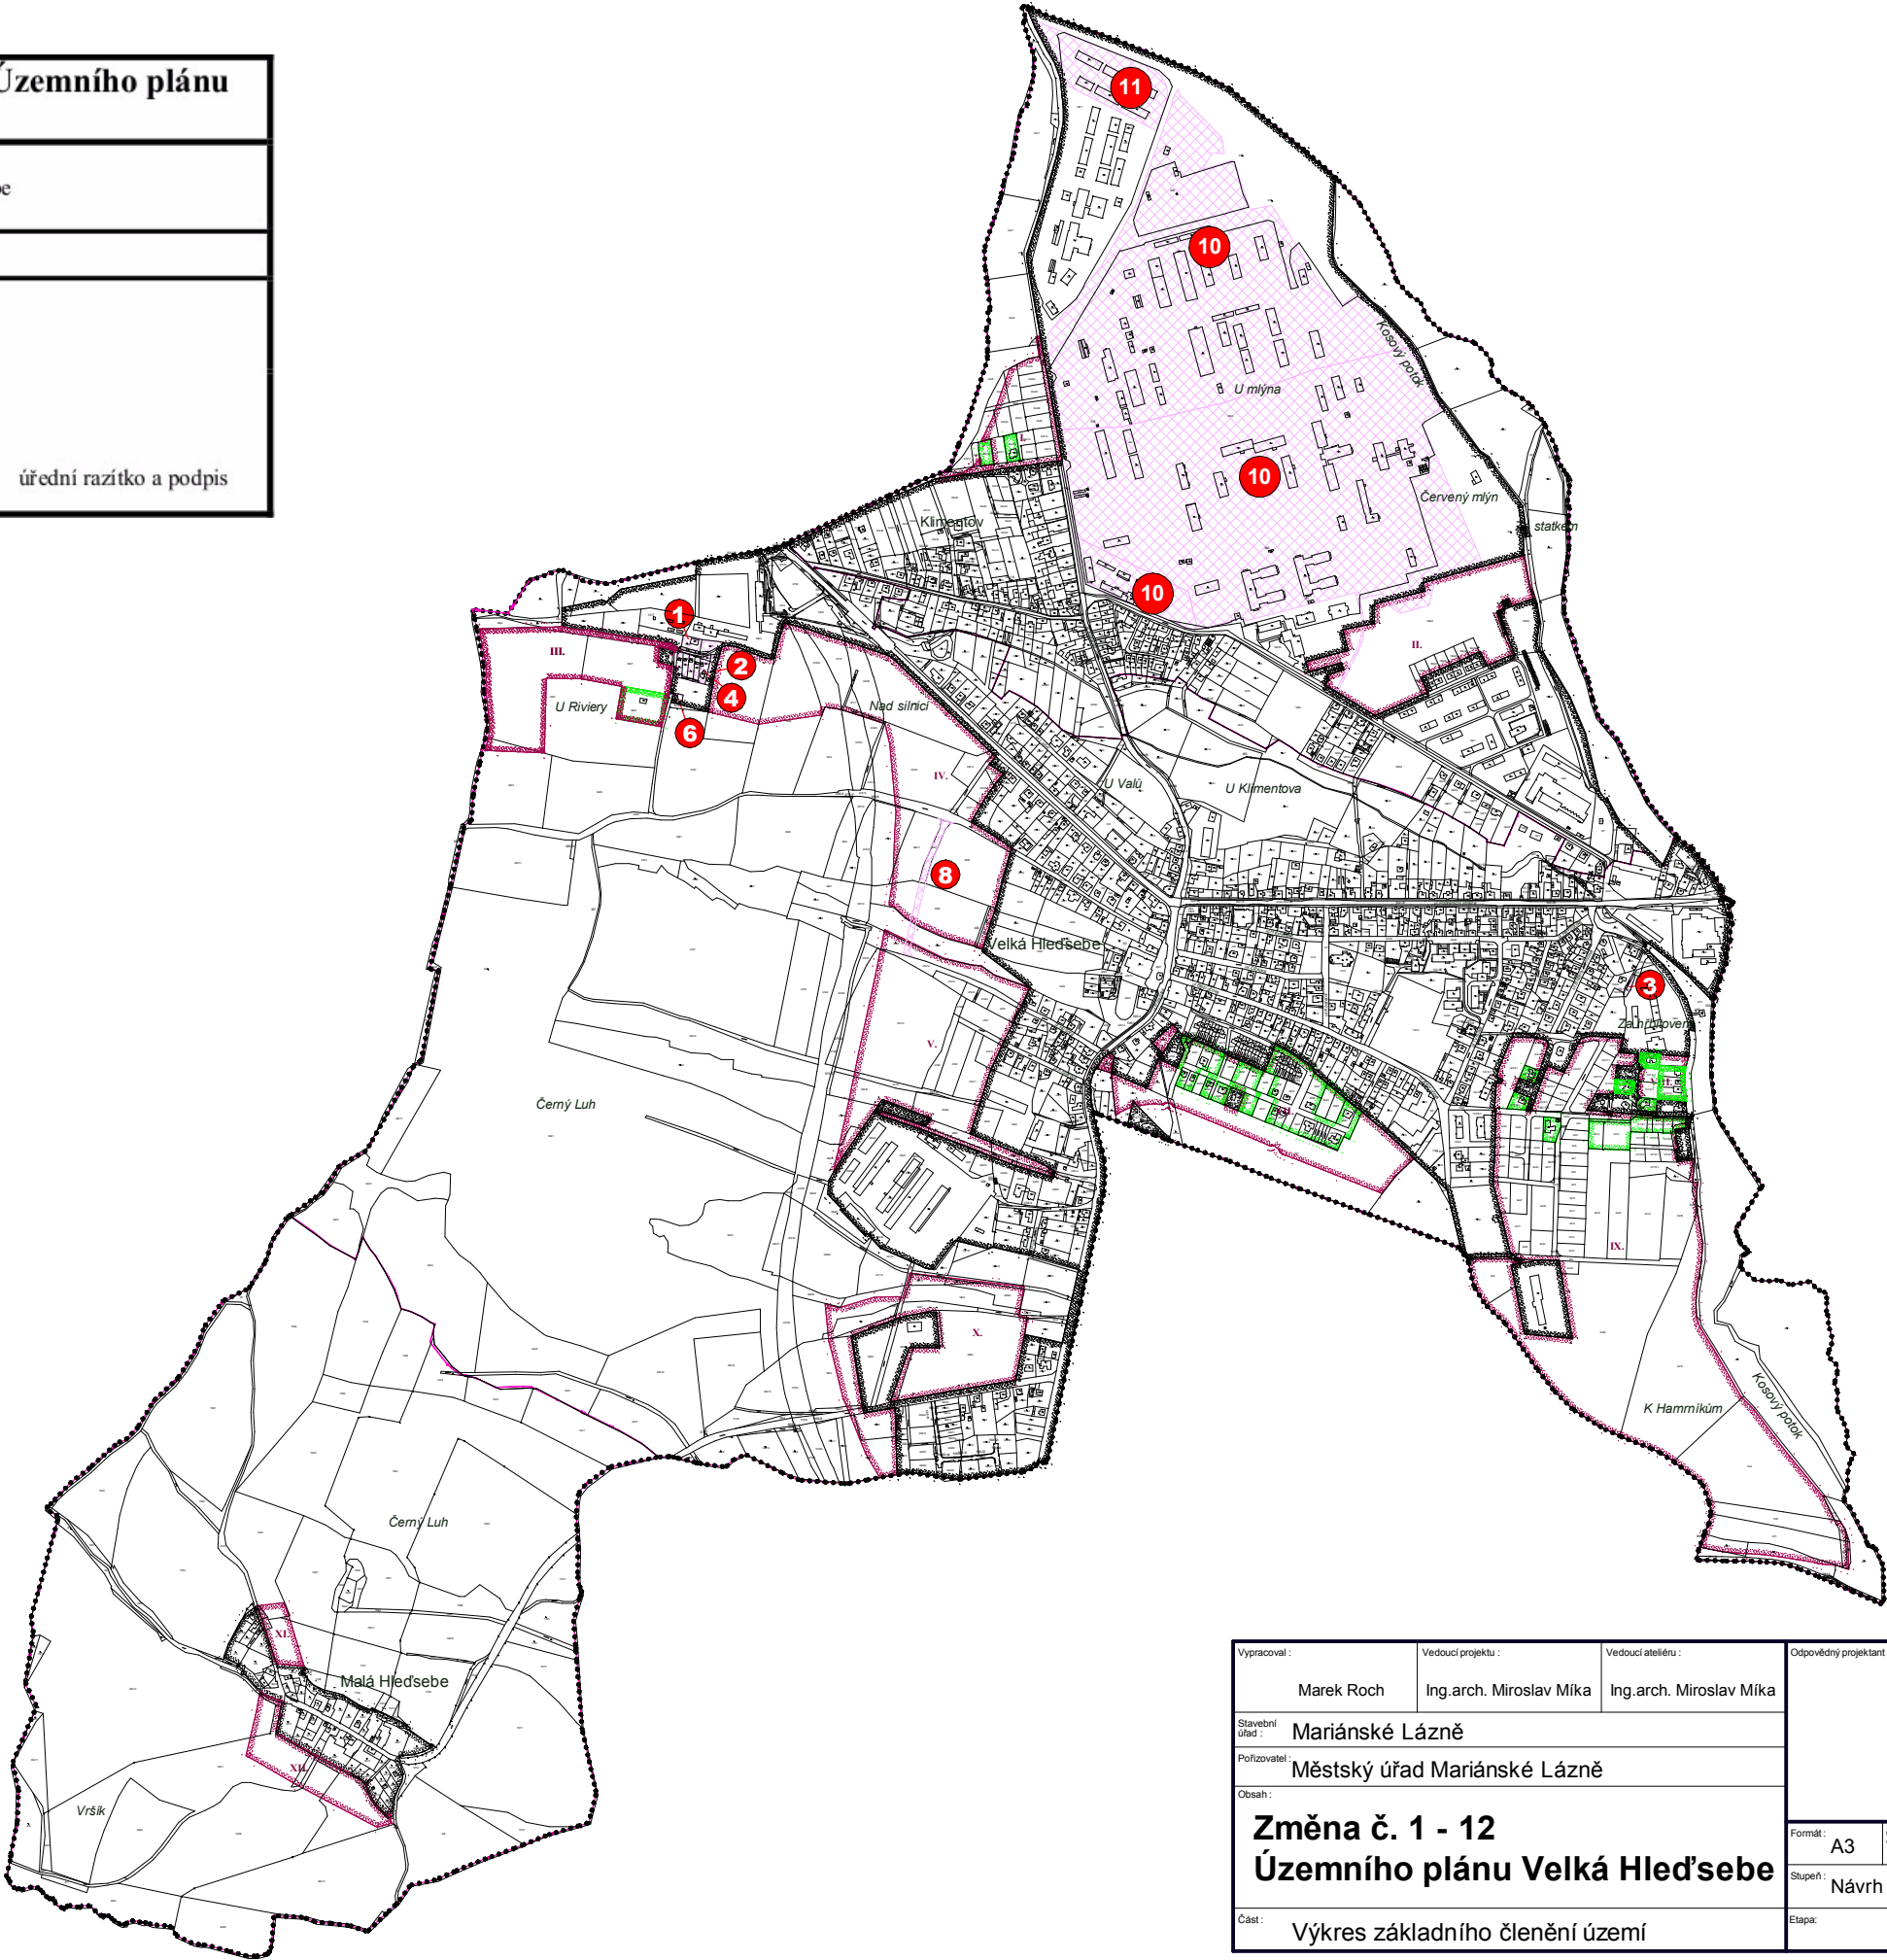

Vypracoval : Marek Roch		Vedoucí projektu : Ing.arch. Miroslav Míka		Vedoucí ateliéru : Ing.arch. Miroslav Míka		Odpovědný projektant a autorizace :  projektová kancelář Ing.arch. Miroslav Míka Franze Kalffy 835 353 01 Mariánské Lázně tel. +fax 354 602 884 e-mail: markantmi@seznam.cz			
Stavební úřad : Mariánské Lázně		Pořizovatel : Městský úřad Mariánské Lázně							
Obsah : Změna č. 1 - 12 Územního plánu Velká Hleďsebe						Formát : A3		Číslo výkresu : A.1.	Datum : 07/2019
						Stupeň : Návrh		Měřítko : 1:12 500	
						Část : Výkres základního členění území			