


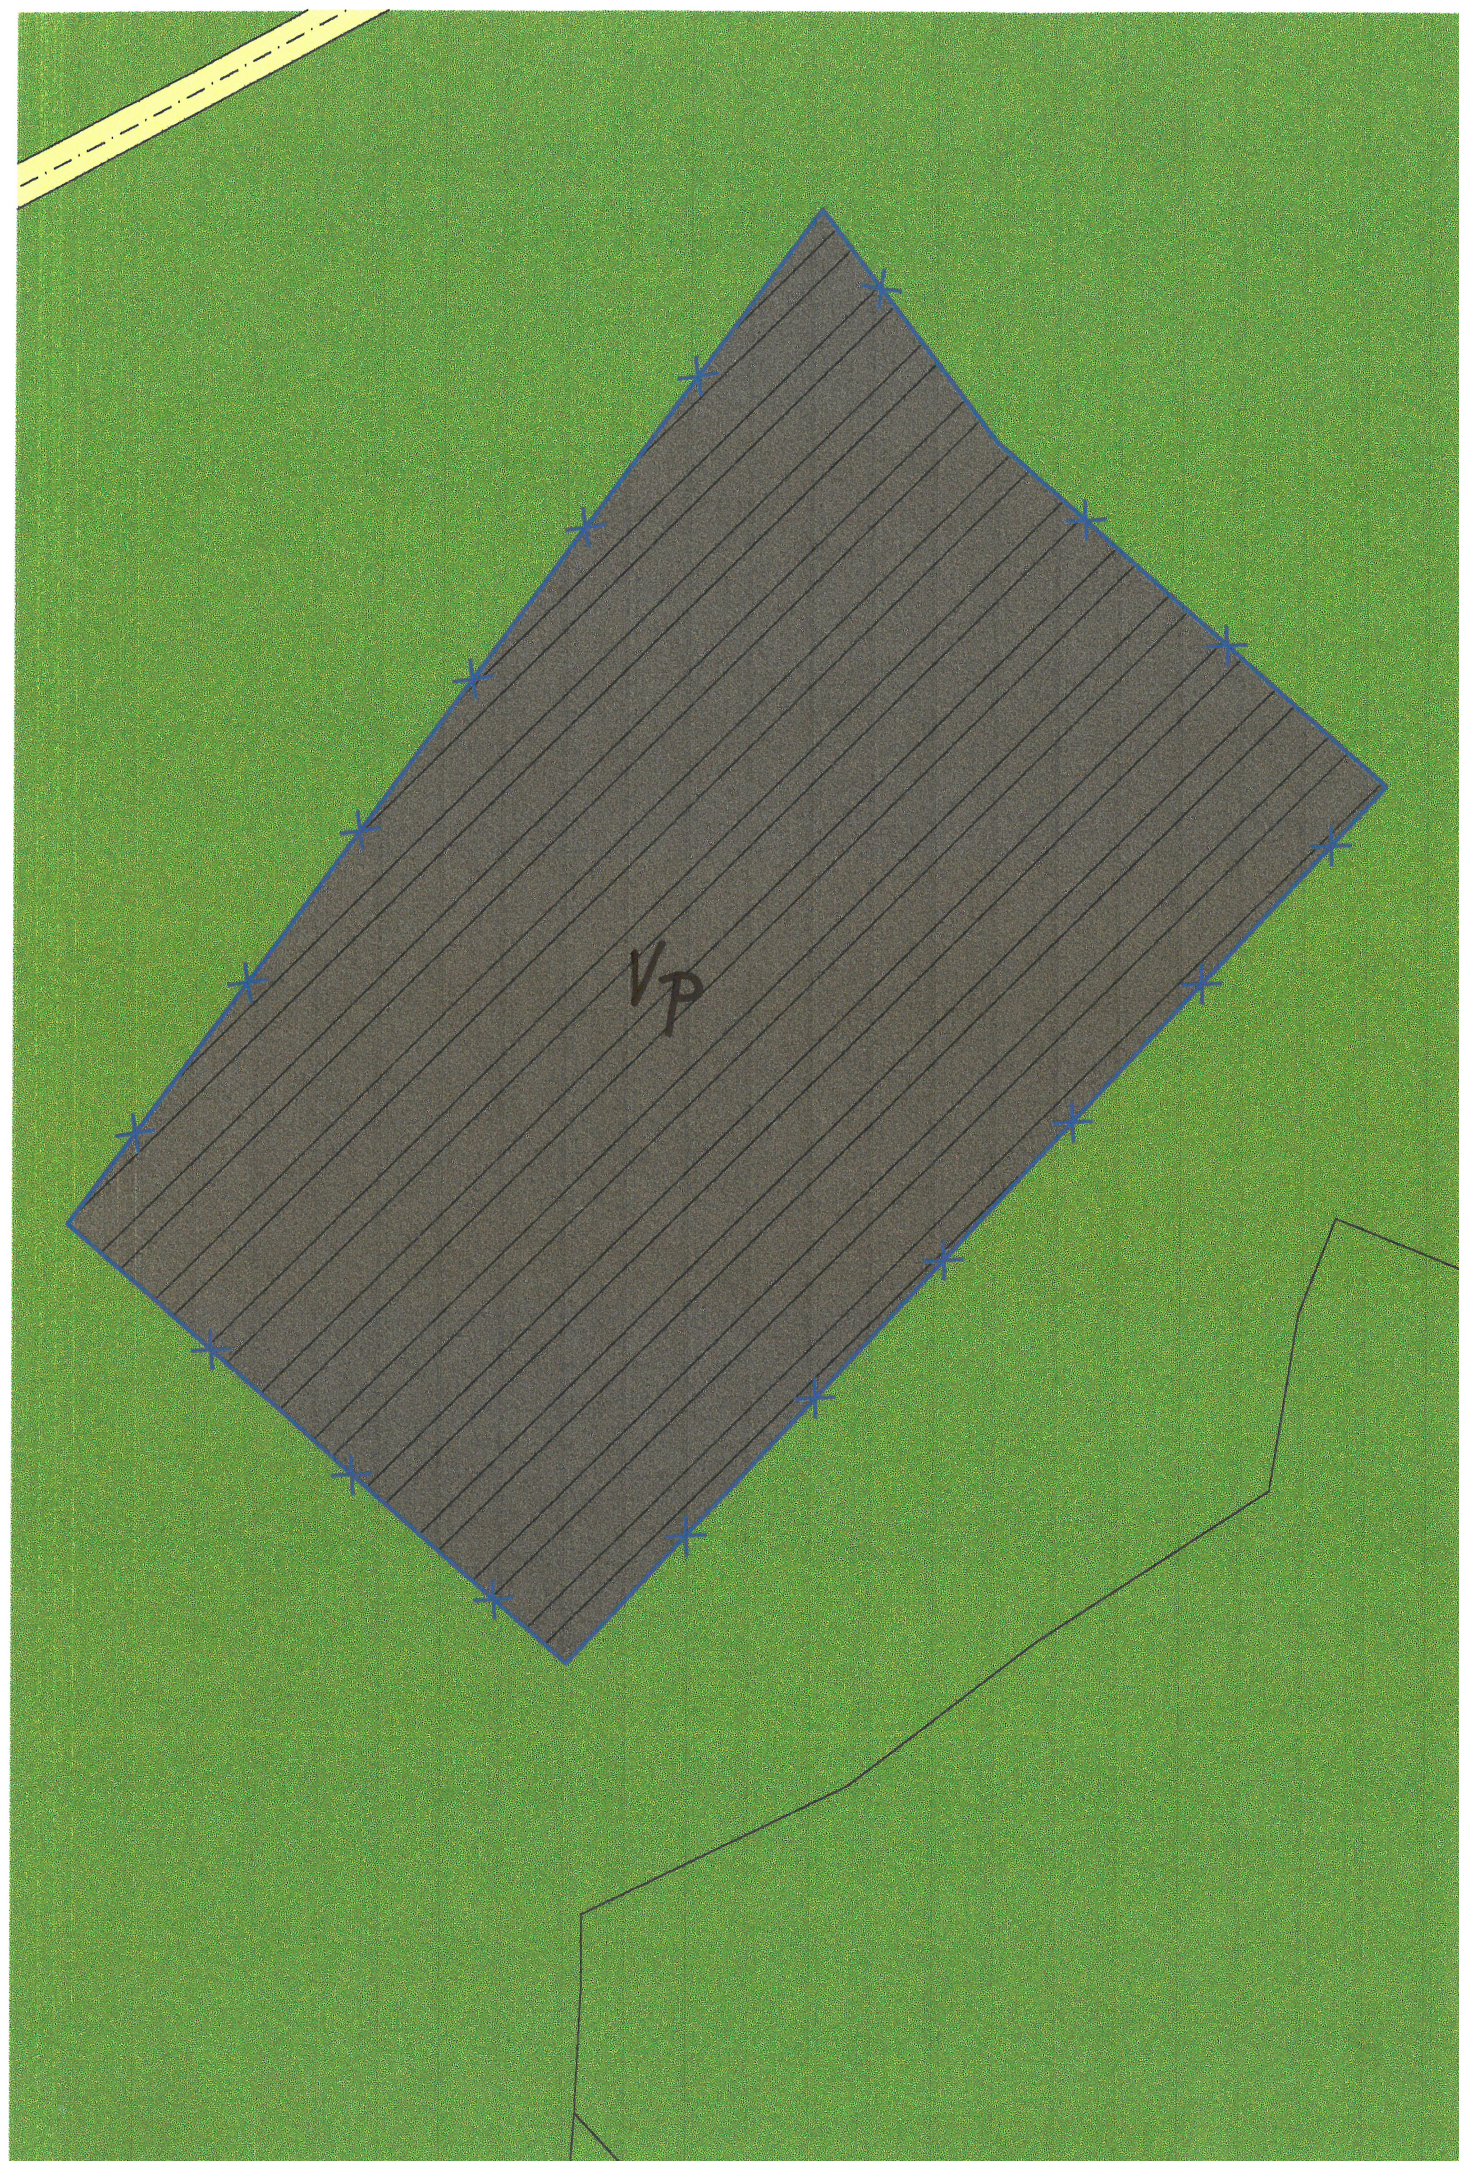


LEGENDA

	HRANICE ÚZEMÍ DOTČENÉHO ZMĚNOU
STÁV.	NÁVRH
Bv	Bydlení venkovského typu (bydlení s odpovídajícím zázemím užitkových zahrad a s chovem drobného hospodářského zvířectva)
Bvč	Bydlení venkovského typu "čisté" (výlučně pro bydlení zejména v rodinných domcích)
Bvs	Bydlení venkovské smíšené (pro bydlení v rod. domech, obyt. domech s max. 2NP, maloobchod, stravovací zařízení a nerušící řemeslnické provozy)
Sv	Smíšené území venkovské (pro umístění zemědělských a lesnických zařízení, s nimi související bydlení a nerušící zařízení drobné výroby a služeb, zařízení pro zásobování)
Vp	Území průmyslové výroby (výrobní a průmyslové provozy všeho druhu, sklady, skladové plochy a komunální provozy)
Vz	Území zemědělské výroby (pro zařízení zemědělské výroby a velkovýroby)
Rp	Plochy občanského vybavení (pro stavby ve veřejném zájmu - školství, obchod, pohostinství, služby, administrativu, sociální služby, kulturní zařízení a církevní účely)
D	Plochy dopravy v pohybu (pro vedení komunikačních systémů dopravní obsluhy)
Re	Plochy rekreace a sportu (pro hromadnou rekreaci, sport, zábavu, soustředěné formy rekreačního bydlení a ubytování a zahrádkářské osady)
Z	Plochy veřejné zeleně (jako veřejně přístupná, záměrně vytvořená náhrada za původní přírodní prostředí a je určena jako zázemí pro odpočinek a rekreační aktivity)
T	Plochy technického vybavení (k umístění staveb a zařízení, které budou využity zařízení a provozování zásobovacích sítí a likvidaci odpadů)
V	Vodní plochy
Zv	Specifické plochy zeleně (školní zahrada, zahrady občanského vybavení, hřbitovy)

PLOCHY MIMO HZU


	Krajinná zóna lesnické produkce (určená k plnění funkce lesa)
	Krajinná zóna zemědělské produkce (orná půda)
	Smíšená krajinná zóna (trvalý travní porost)
	Smíšená krajinná zóna (ostatní plochy)

	VODOVOD - STÁVAJÍCÍ
	VODOVOD - NÁVRH
	KANALIZACE - STÁVAJÍCÍ
	KANALIZACE - NÁVRH
	VZDUŠNÉ VEDENÍ NN
	VZDUŠNÉ VEDENÍ 22 kV (Ochranné pásmo 10m od krajního vodiče)
	VZDUŠNÉ VEDENÍ 22 kV - NÁVRH (Ochranné pásmo 10m od krajního vodiče)
	ROZVOD STL (Ochranné pásmo 4m od povrchu potrubí)
	VEDENÍ STL - NÁVRH
	TRAFOSTANICE TS1 22/0,4kV 400kVA-STÁVAJÍCÍ (Ochranné pásmo 20m od zdi nebo oplocení)
	TRAFOSTANICE TS1 22/0,4kV 400kVA-STÁVAJÍCÍ (Ochranné pásmo 20m od zdi nebo oplocení)
	HRANICE ŘEŠENÉHO ÚZEMÍ
	HRANICE KATASTRU
	HRANICE ZASTAVĚNÉHO ÚZEMÍ (ke dni 1.6.2004)
	HRANICE ZASTAVITELNÉHO ÚZEMÍ

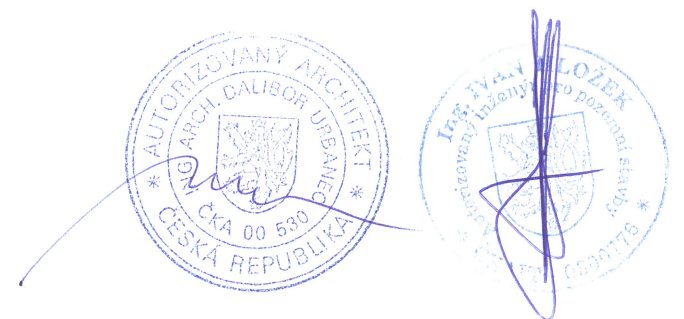

MĚŘÍTKO 1:2000

TŘI SEKERY

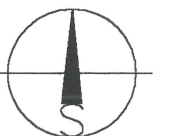

ZMĚNA ÚZEMNÍHO PLÁNU OBCE Č.9 -NÁVRH katastrální území Tři Sekery u Kynžvartu

Pořizovatel :

Obecní úřad Tři Sekery zast. starostkou D.Strnadovou

Zpracovatel :

ing. arch. Dalibor Urbanec, ing. Ivan Hložek

UNIART projektová kancelář, Dusíková 162, Mar. Lázně

únor 2006