



ZMĚNA Č. 1 ÚP PRAMENY

část odůvodnění

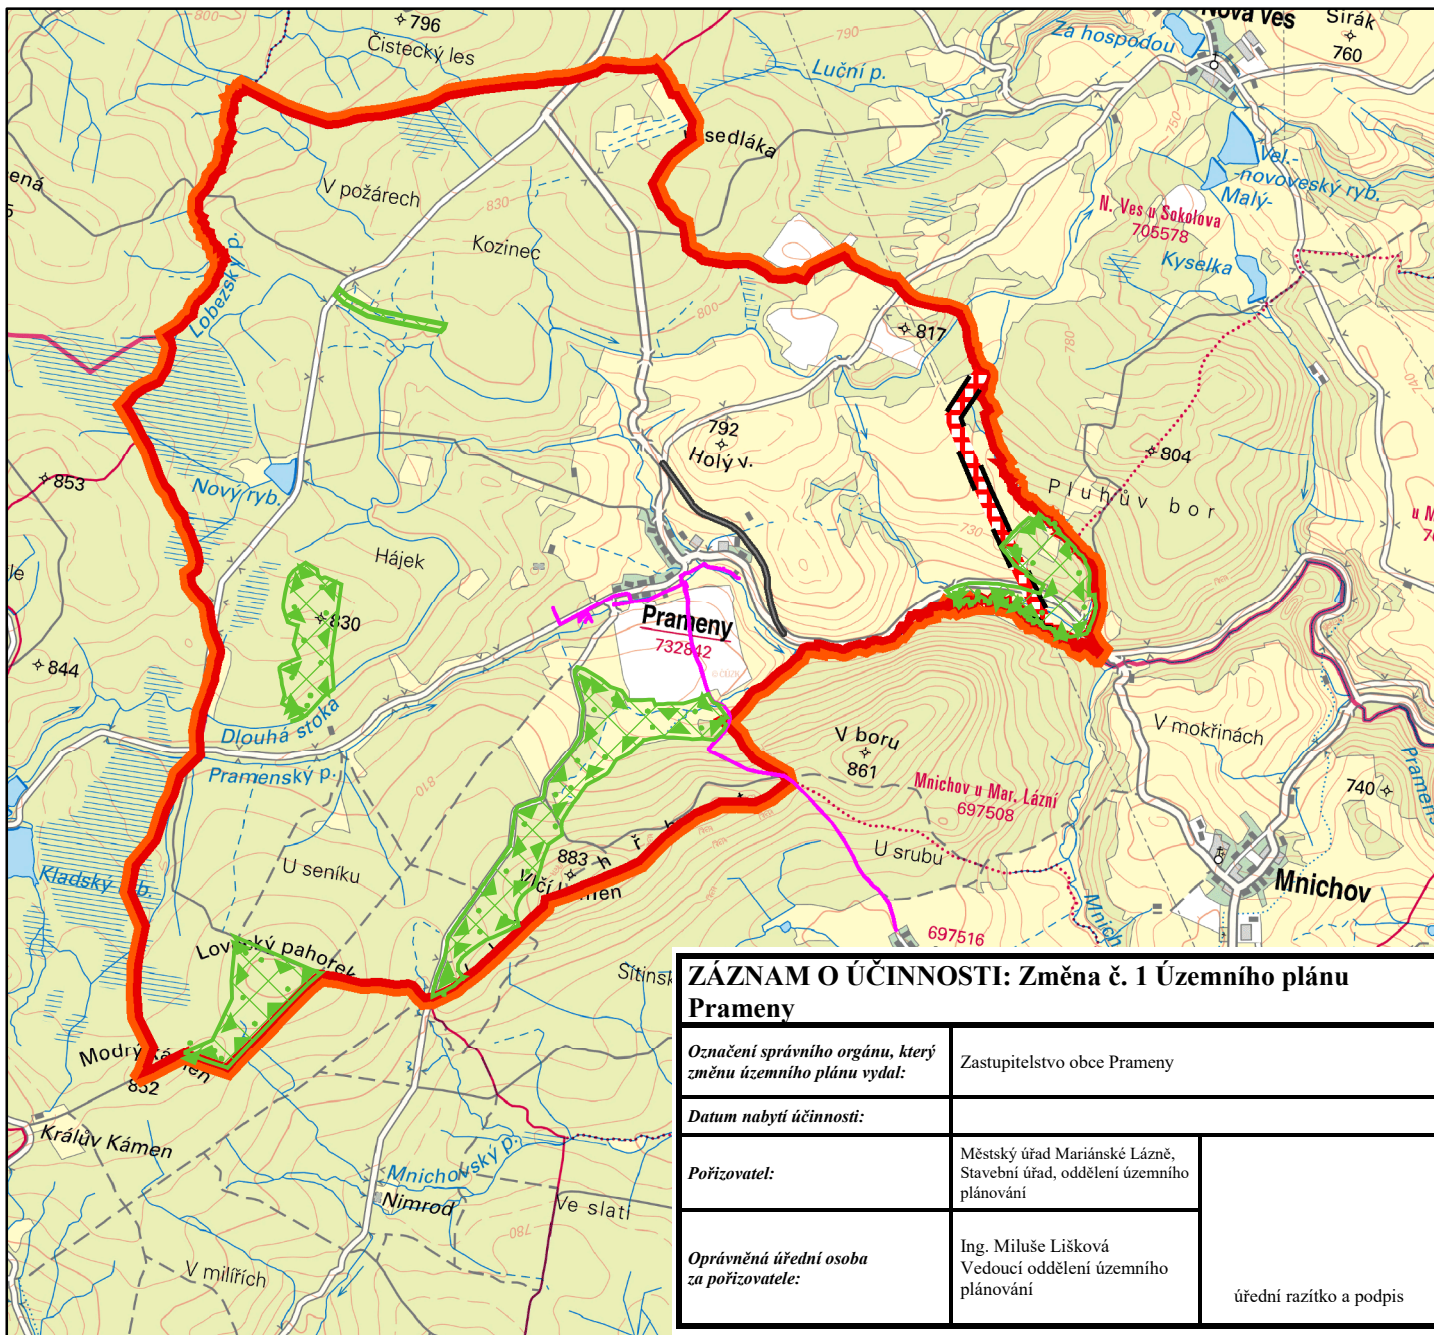

STAV NÁVRH

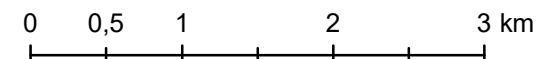

HRANICE ŘEŠENÉHO ÚZEMÍ



ZASTAVITELNÁ PLOCHA PRO STÁČÍRNU MINERALNÍCH VOD ČÍHANÁ ZE ZMĚNY Č. 1 ÚP TEPLÁ



KORIDOR PRODUKTOVODU - MINERÁLKOVODU



KORIDOR SILNICE II. TŘÍDY - V ZÚR KK VPS D72



KORIDOR VENKOVNÍHO VEDENÍ ELEKTRICKÉ ENERGIE - V ZÚR KK VPS E06 na správním území obce Prameny



ÚPRAVA NADREGIONÁLNÍHO BIOKORIDORU na správním území obce Prameny



ÚPRAVA NADREGIONÁLNÍCH BIOCENTER na správním území obce Prameny

ZÁZNAM O ÚČINNOSTI: Změna č. 1 Územního plánu Prameny

Označení správního orgánu, který změnu územního plánu vydal:

Zastupitelstvo obce Prameny

Datum nabytí účinnosti:

Pořizovatel:

Městský úřad Mariánské Lázně,
Stavební úřad, oddělení územního plánování

Oprávněná úřední osoba za pořizovatele:

Ing. Miluše Lišková
Vedoucí oddělení územního plánování

úřední razítko a podpis

Poznámka:

Pro D.2 Širší vztahy byla použita jako podklad prohlížeč služba WMS - ZM 50 (Základní mapa 1:50 000) geoportálu ČÚZK.

* Trasa minerálkovodu v zastavěném území sídla Sítiny bude dohodnuta v následné projektové dokumentaci.

D.2 Širší vztahy
M 1:50 000