


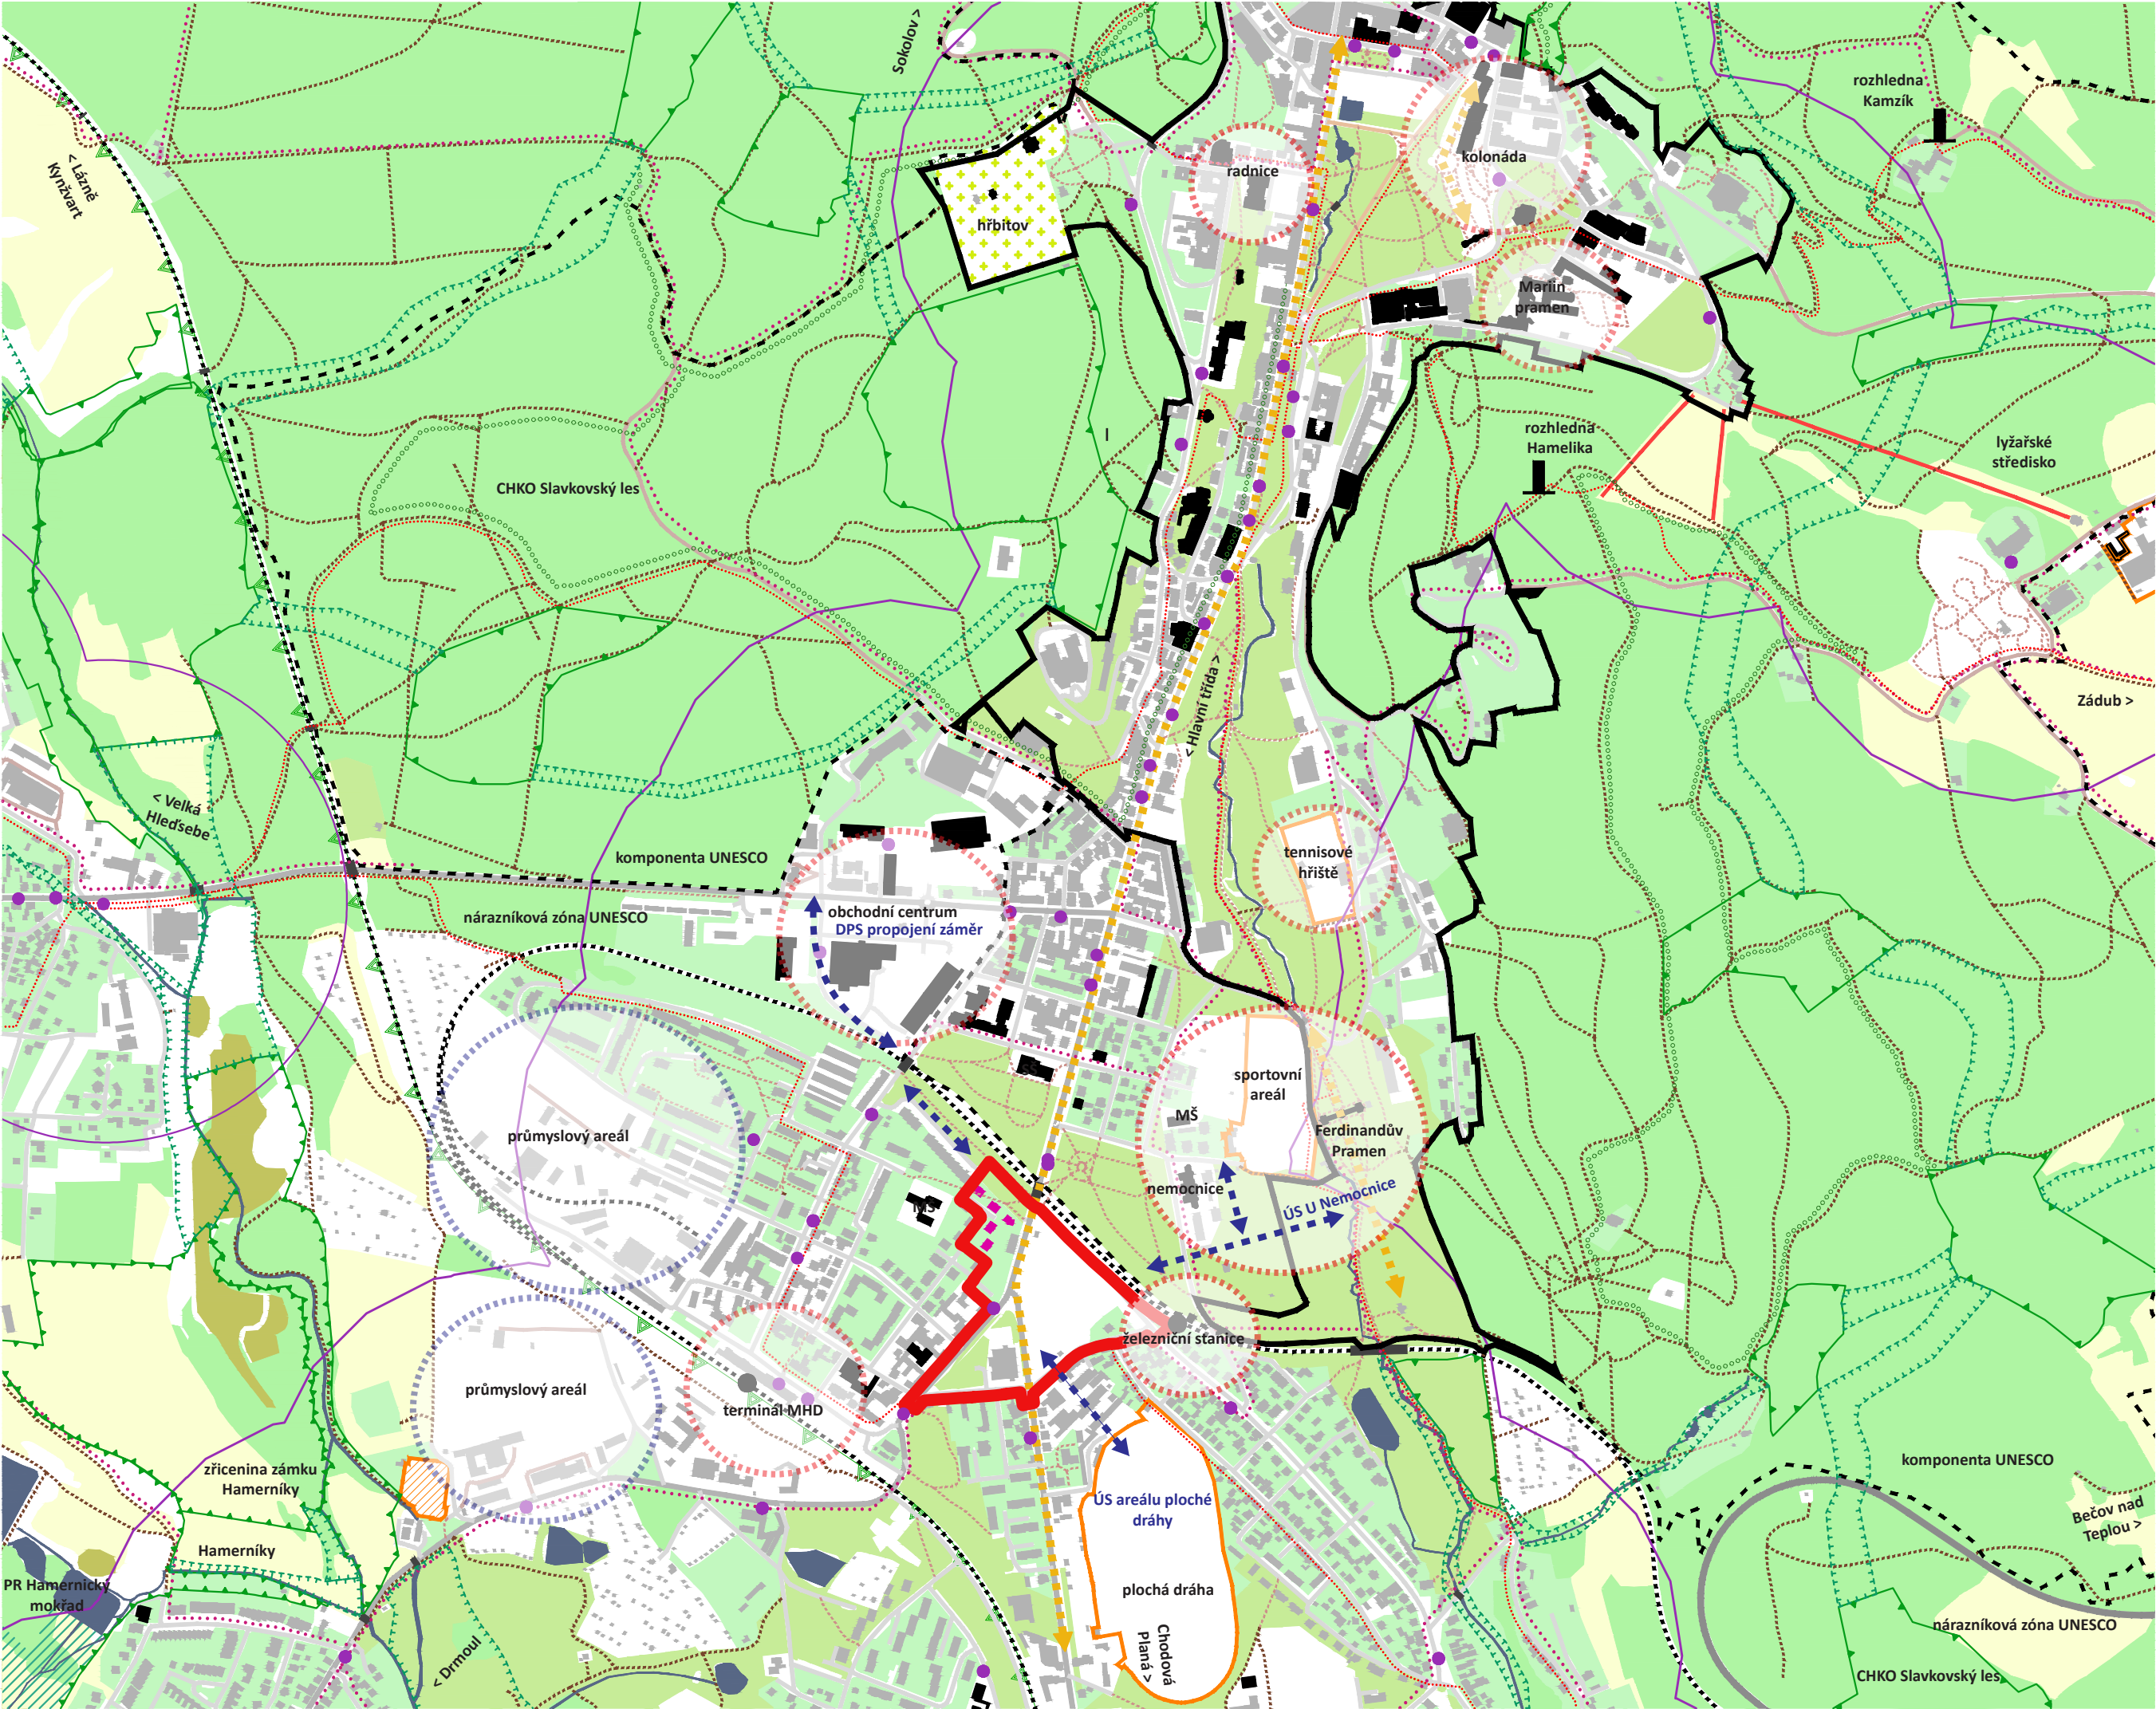

- hranice řešeného území**
- sídlo**
- stávající objekty
 - významné objekty / lázeňské město
 - objekty záměrů
 - významné rozhledny
 - areály sportu / zříceniny zámku
 - významná kompoziční osa
 - hranice UNESCO - lázeňské město
- krajina**
- vodní plochy / trvale travní porosty
 - lesní plochy / sídelní městská zeleň
 - přírodní rezervace / bažina močál
 - hřbitov / sídelní parková zeleň
 - hranice CHKO
 - ÚSES biocentrum (lokální, regionální)
 - ÚSES biokoridor (lokální, regionální)
 - pozn.: ve stopě některých regionálních ÚSES vede nadregionální úroveň ÚSES*
- doprava a prostupnost**
- železnice
 - silnice II. třídy
 - silnice III. třídy / místní komunikace
 - komunikace areálově / parkové zpevněné
 - krajinné propojení
 - lanová dráha / parkové cesty
 - turistické stezky
 - naučné stezky
 - docházková vzdálenost MHD zástavky (5 min)
 - MHD zástavky trolejbus / bus
 - vlakové zástavky
 - cyklostrasy


gogolák + grasse
Jaurisova 514/4, 140 00 Praha 4
Ing. arch. Ivan Gogolák, Ph.D.
Ing. arch. Lukáš Grasse

Městský úřad Mariánské Lázně, odbor stavební
úřad, oddělení územního plánování
Příčná 647
353 01 Mariánské Lázně

Územní studie
Nové centrum města Mariánské Lázně
Širší vztahy

A: průzkumy a rozbor

Ing. arch. Lukáš Grasse, ČKA 4642

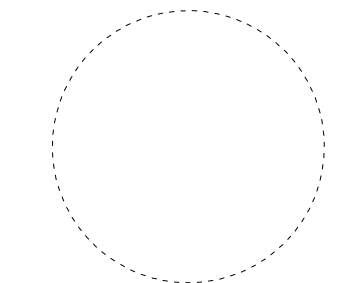

01 číslo výkresu
09 2025 datum
A3 měřítko formátu
420 x 297 mm
1:10 000 měřítko