


MARIÁNSKÉ LÁZNĚ - ÚZEMNÍ PLÁN

PRÁVNÍ STAV KE DNI 9.10.2014 - PO VYDÁNÍ ZMĚN Č. 1 - 27

NÁVRH VEDENÍ PŘÍRODNÍCH LÉČ.ZDROJŮ

- NOVÉ NAVRŽENÉ VEDENÍ MINERÁLNÍ VODY – VÝTLAČNÉ ŘÁDY
- NOVÉ NAVRŽENÉ VEDENÍ MINERÁLNÍ VODY – ZÁSOBNI A SBĚRNÉ ŘÁDY
- NOVÉ NAVRŽENÉ AKUMULAČNÍ NADŘÍŽE (PRÍMĚRNÍ) A VODOJEMY (SEKUNDEMNÍ)
- NOVÉ NAVRŽENÁ PITKA PRO VEŘEJNOST

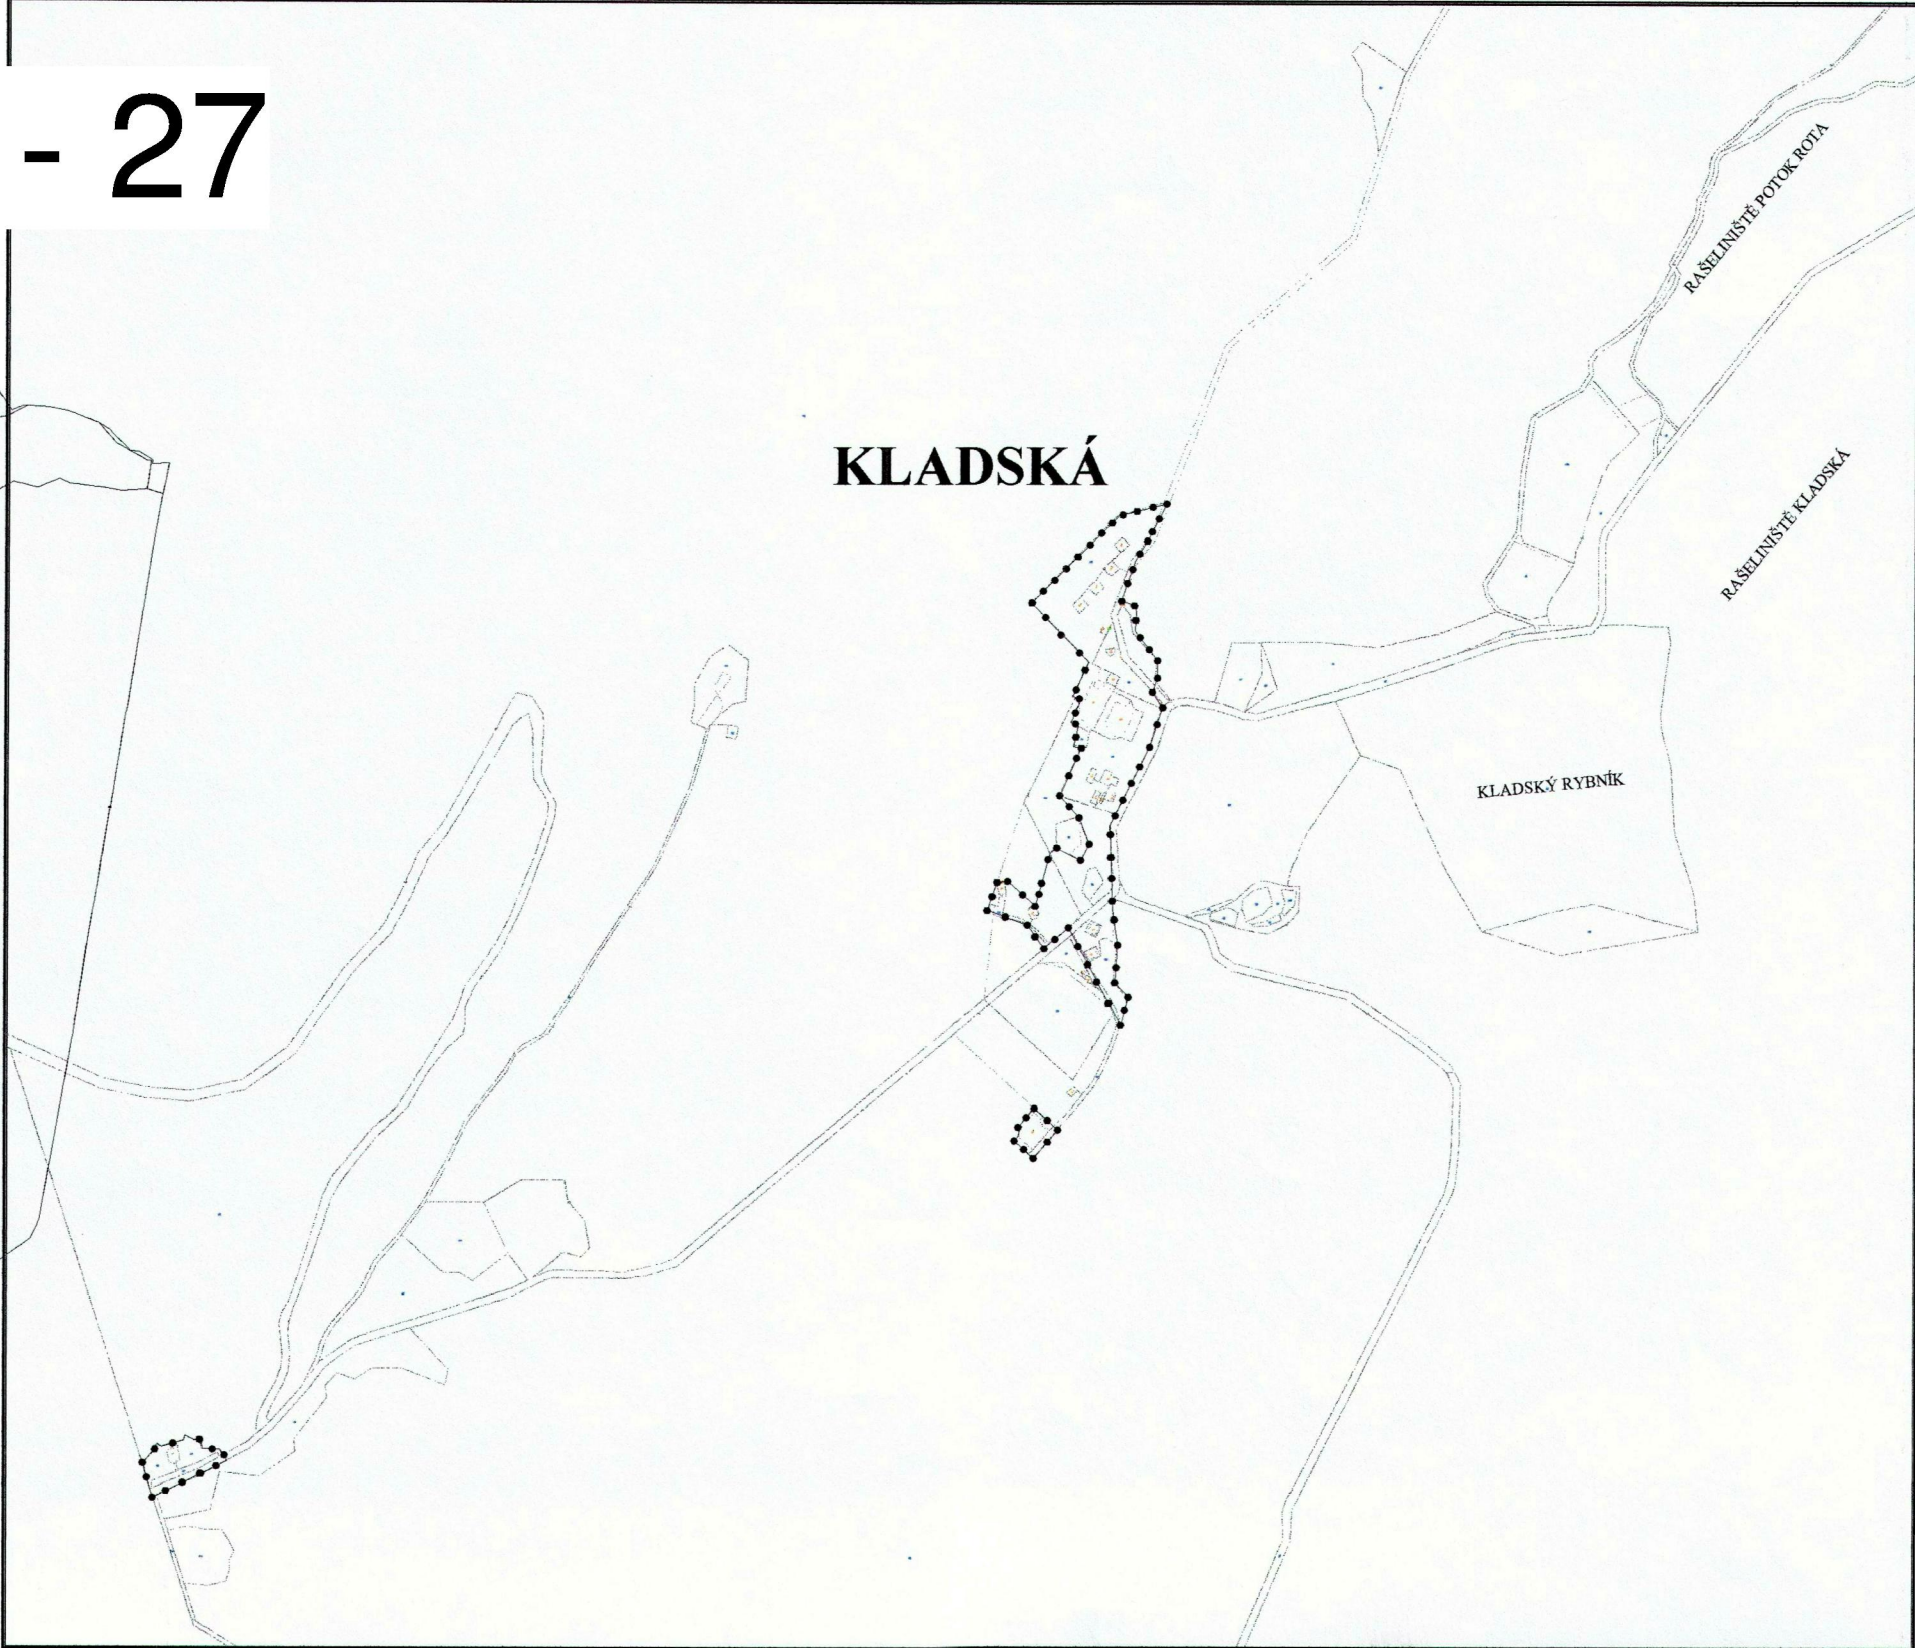

OSTATNÍ INVESTICE NESOUVISEJÍCÍ S VPS

DOPRAVA

- <DP 01. Rozšíření křižovatky
- <DP 02. Propojka Luční-čerpací stanice Chobská
- <DP 03. Parkoviště Ruská (gymnázia)-200 stání
- <DP 04. Parkoviště Vora-garáže s protihlukovou funkcí
- <DP 05. Chodník v Palackého ulici

PŘÍRODNÍ LÉČIVÉ ZDROJE

- <PZ 01. Primární akumulace pro Rudolfův pramen
- <PZ 02. Akumulace Ambrožovy prameny+Karolínin pramen+Marin pramen+Ústřední prameny
- <PZ 03. Přeměnění sáčků (plniny) minerálních vod z Anglické ulice do průmyslového území
- <PZ 04. Dva vodojemy Koliba
- <PZ 05. 3 pitka minerální vody pro veřejnost

ZELEŇ

- <Z 01. Park nemocnice-trat'
- <Z 02. Park Vora-Hamnická
- <Z 03. Park Ústřední sever
- <Z 04. Park Plzeňská
- <Z 05. Park Ústřední lázně
- <Z 06. Park Lanapark
- <Z 07. Park Klas
- <Z 08. Lesopark Královská
- <Z 09. Lesopark Koliba
- <Z 10. Propojovací pás zeleně Vora nahoře
- <Z 11. Propojovací pás zeleně silnice II/230 na Karlově Vary-Plzeňská
- <Z 12. Revitalizace zeleně biokoridoru Kosový potok
- <Z 13. Revitalizace zeleně biokoridoru Černý potok-Chotěnov
- <Z 14. Revitalizace zeleně biocentra Dimout-Chotěnov
- <Z 15. Revitalizace zeleně biocentra Křižácký rybník
- <Z 16. Terénní úpravy s výsadbou aleje Plzeňská
- <Z 17. Terénní úpravy s výsadbou aleje silnice II/230 na Karlově Vary
- <Z 18. Terénní úpravy s výsadbou aleje Skláre-Chotěnov
- <Z 19. Terénní úpravy s výsadbou aleje Plzeňská-Stanoviště
- <Z 20. Terénní úpravy s výsadbou aleje Stanoviště-Chotěnov

územní plán obce		MARIÁNSKÉ LÁZNĚ	
Kraj	Karlovarský	Obec s rozš.p.	Mariánské Lázně
Město	Mariánské Lázně	Pořizovatel	MěÚ Mariánské Lázně
Právní stav Územního plánu města Mariánské Lázně po vydání změn č. 1, 2-3, 4-7, 8, 9, 10, 11, 12, 13, 14, 15, 16, 17, 18, 19, 20 a 22, 21, 23-26 a 27.			
Ostatní investice nesouvisející s VPS		měřítko: 1 : 10 000	č. výkresu: B.3.a datum: XII/2017
objednatel: Město Mariánské Lázně		zpracoval: GEOING spol. s r.o.	

LEGENDA

- NOVÉ NAVRŽENÉ KOMUNIKACE
- CYKLISTICKÉ STEŽKY
- ZELEŇ PARKOVÁ
- ZELEŇ-SKLADBNÉ PRVKY ÚSES
- LESOPARK
- ALEJE, STROMORADÍ

HRANICE ZASTAVITELNÉHO ÚZEMÍ

ZÁZNAM O ÚČINNOSTI ÚZEMNÍHO PLÁNU KE DNI 9.10.2014

Právní stav Územního plánu města Mariánské Lázně po změnách č. 1; 2 - 3; 4 - 7; 8, 9, 10, 11; 12; 13; 14; 15; 16; 17, 18, 19; 20 a 22; 21; 23, 24, 25, 26; 27.

Správní orgán, který změny vydal: Zastupitelstvo města Mariánské Lázně

Výčet všech změnovaných změn

Změna č.1 - Změny č. 2, 3, 3/1, 3/2, 3/3, 3/4; Změny č. 4, 5, 6, 7; Změny č. 8, 9, 10, 11; Změna č.12; Změna č.13; Změna č.14; Změna č.15; Změna č.16; Změny č. 17, 18, 19; Změny č.20 a 22; Změna č.21; Změny č. 23, 24, 25, 26 a Změna č.27 Územního plánu města Mariánské Lázně.

Datum schválení (nabytí účinnosti) změn

Změna č.1 - 15. 6. 2004; Změny č.2, 3/1, 3/2, 3/3, 3/4 - 13. 6. 2006; Změny č. 4, 5, 6, 7 - 12. 12. 2006; Změny č. 8, 9, 10, 11 - 29. 9. 2008; Změna č.12 - 6. 1. 2010; Změna č.13 - 6. 1. 2010; Změna č.14 - 4. 5. 2010; Změna č.15 - 6. 10. 2011; Změna č.16 - 13. 7. 2010; Změna č.17, 18, 19 - 9. 5. 2011; Změny č. 20 a 22 - 11. 5. 2012; Změna č.21 - 27. 12. 2012; Změny č. 23, 24, 25, 26 - 18.10.2012; Změna č.27 - 9.10.2014

Oprávněná úřední osoba pořizovatele:

Ing. Miluše Lišková
režisér

podpis:

razítko: