




Mariánské Lázně


územní plán města

změna č.1 - návrh

M 1:5 000

LEGENDA:

-  plochy pro shromažďování osob při evakuaci obyvatel
-  zóna ohrožující zdraví
-  hranice řešeného území

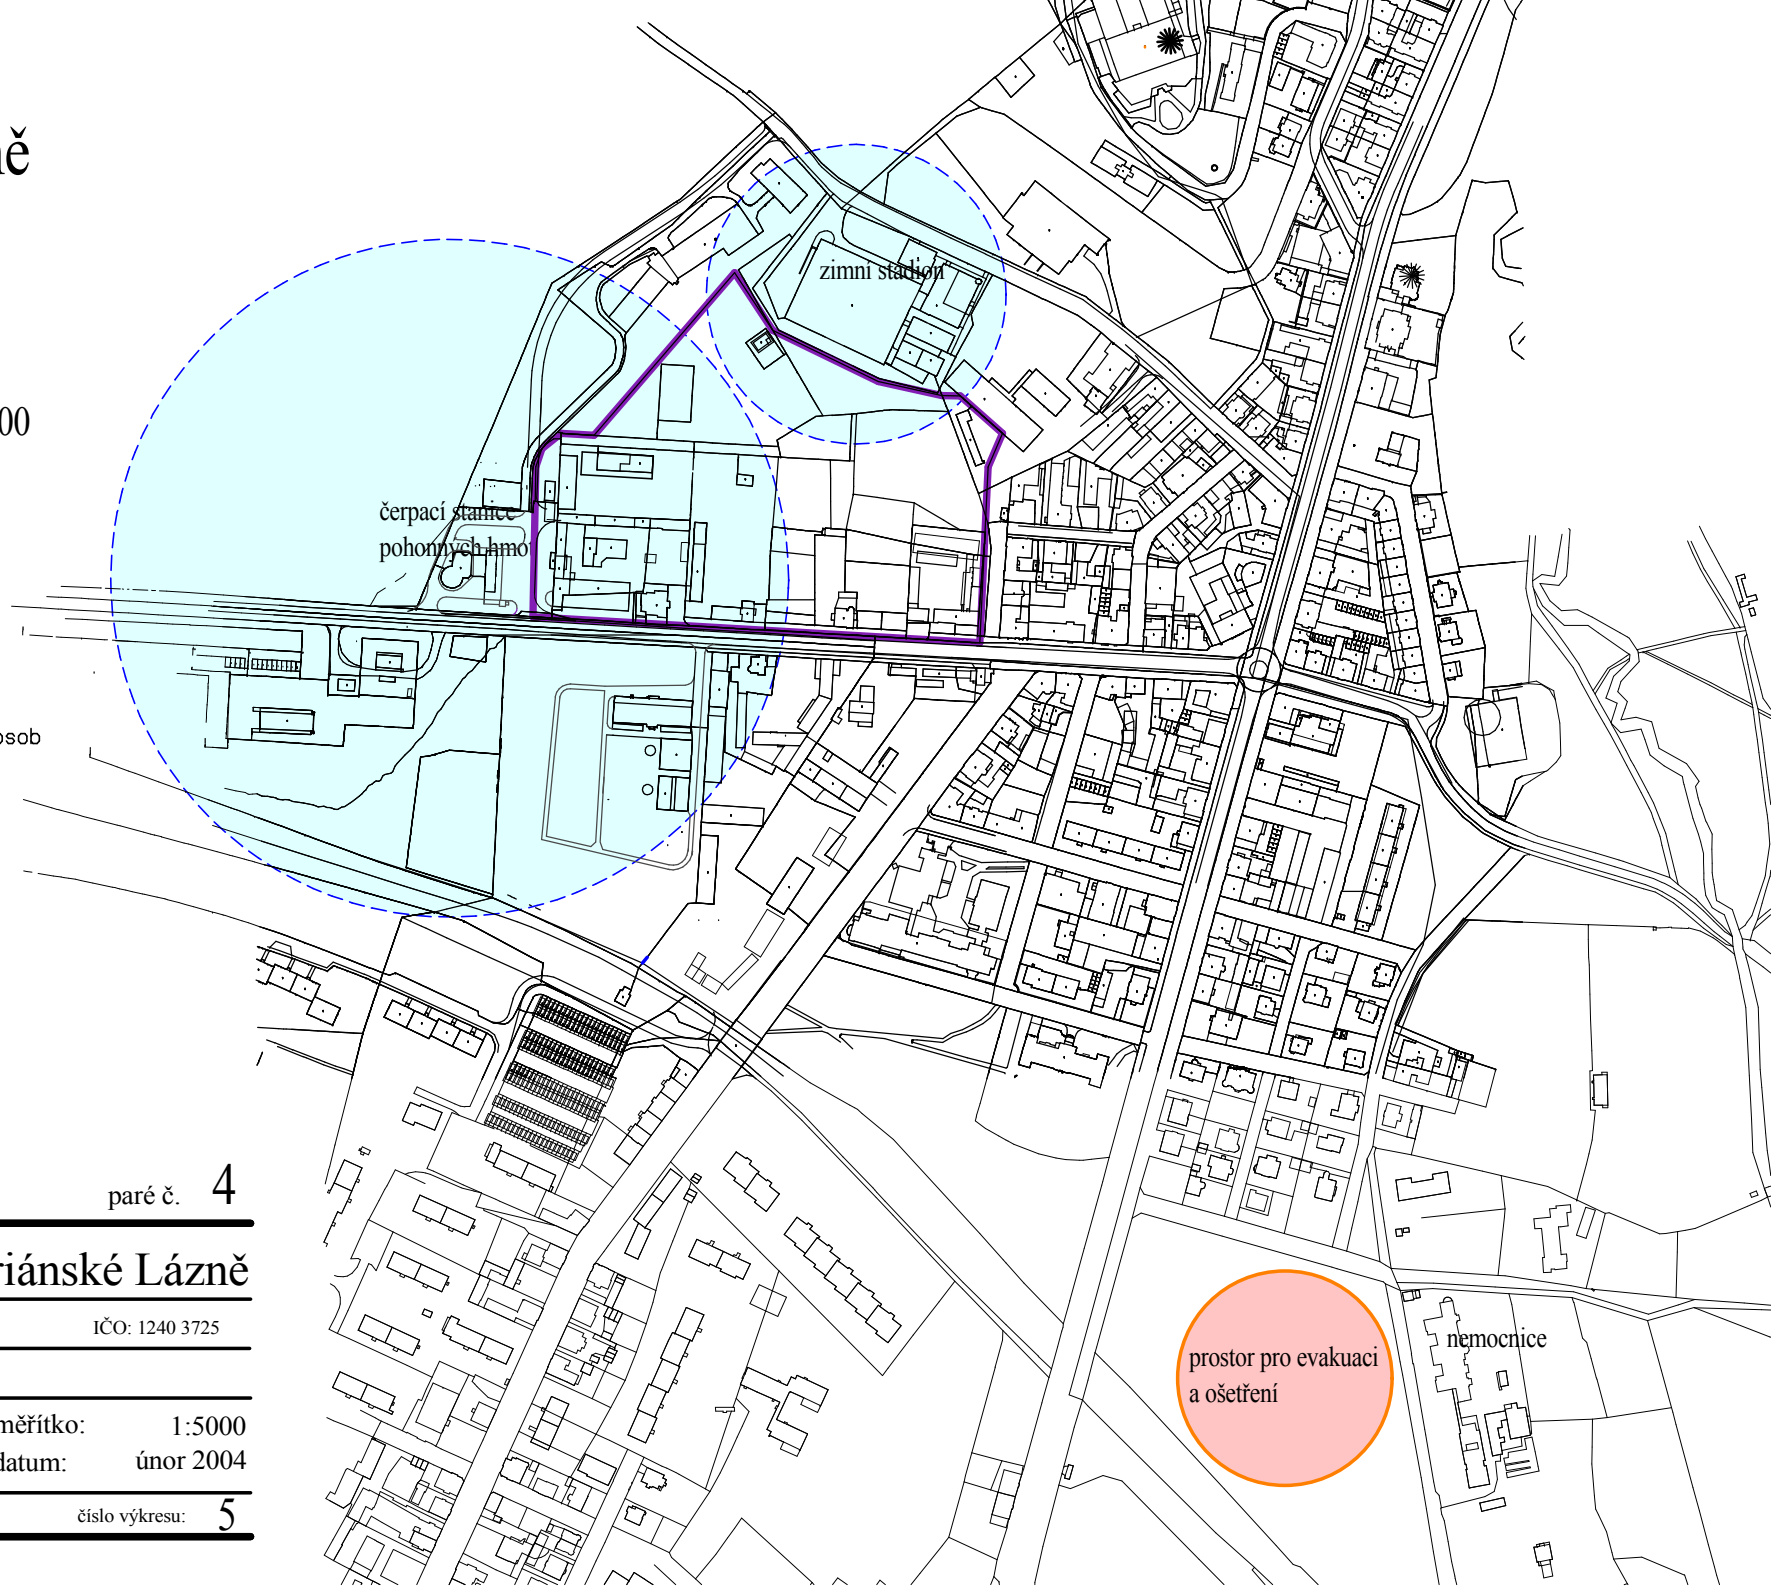

paré č. 4

územní plán města
změna č.1- návrh **Mariánské Lázně**

autor: ing.arch.Ivan Štros

IČO: 1240 3725

specializace:

**Záplavové území
a CO**

měřítko: 1:5000

datum: únor 2004

pořizovatel: město Mariánské Lázně

číslo výkresu: 5