


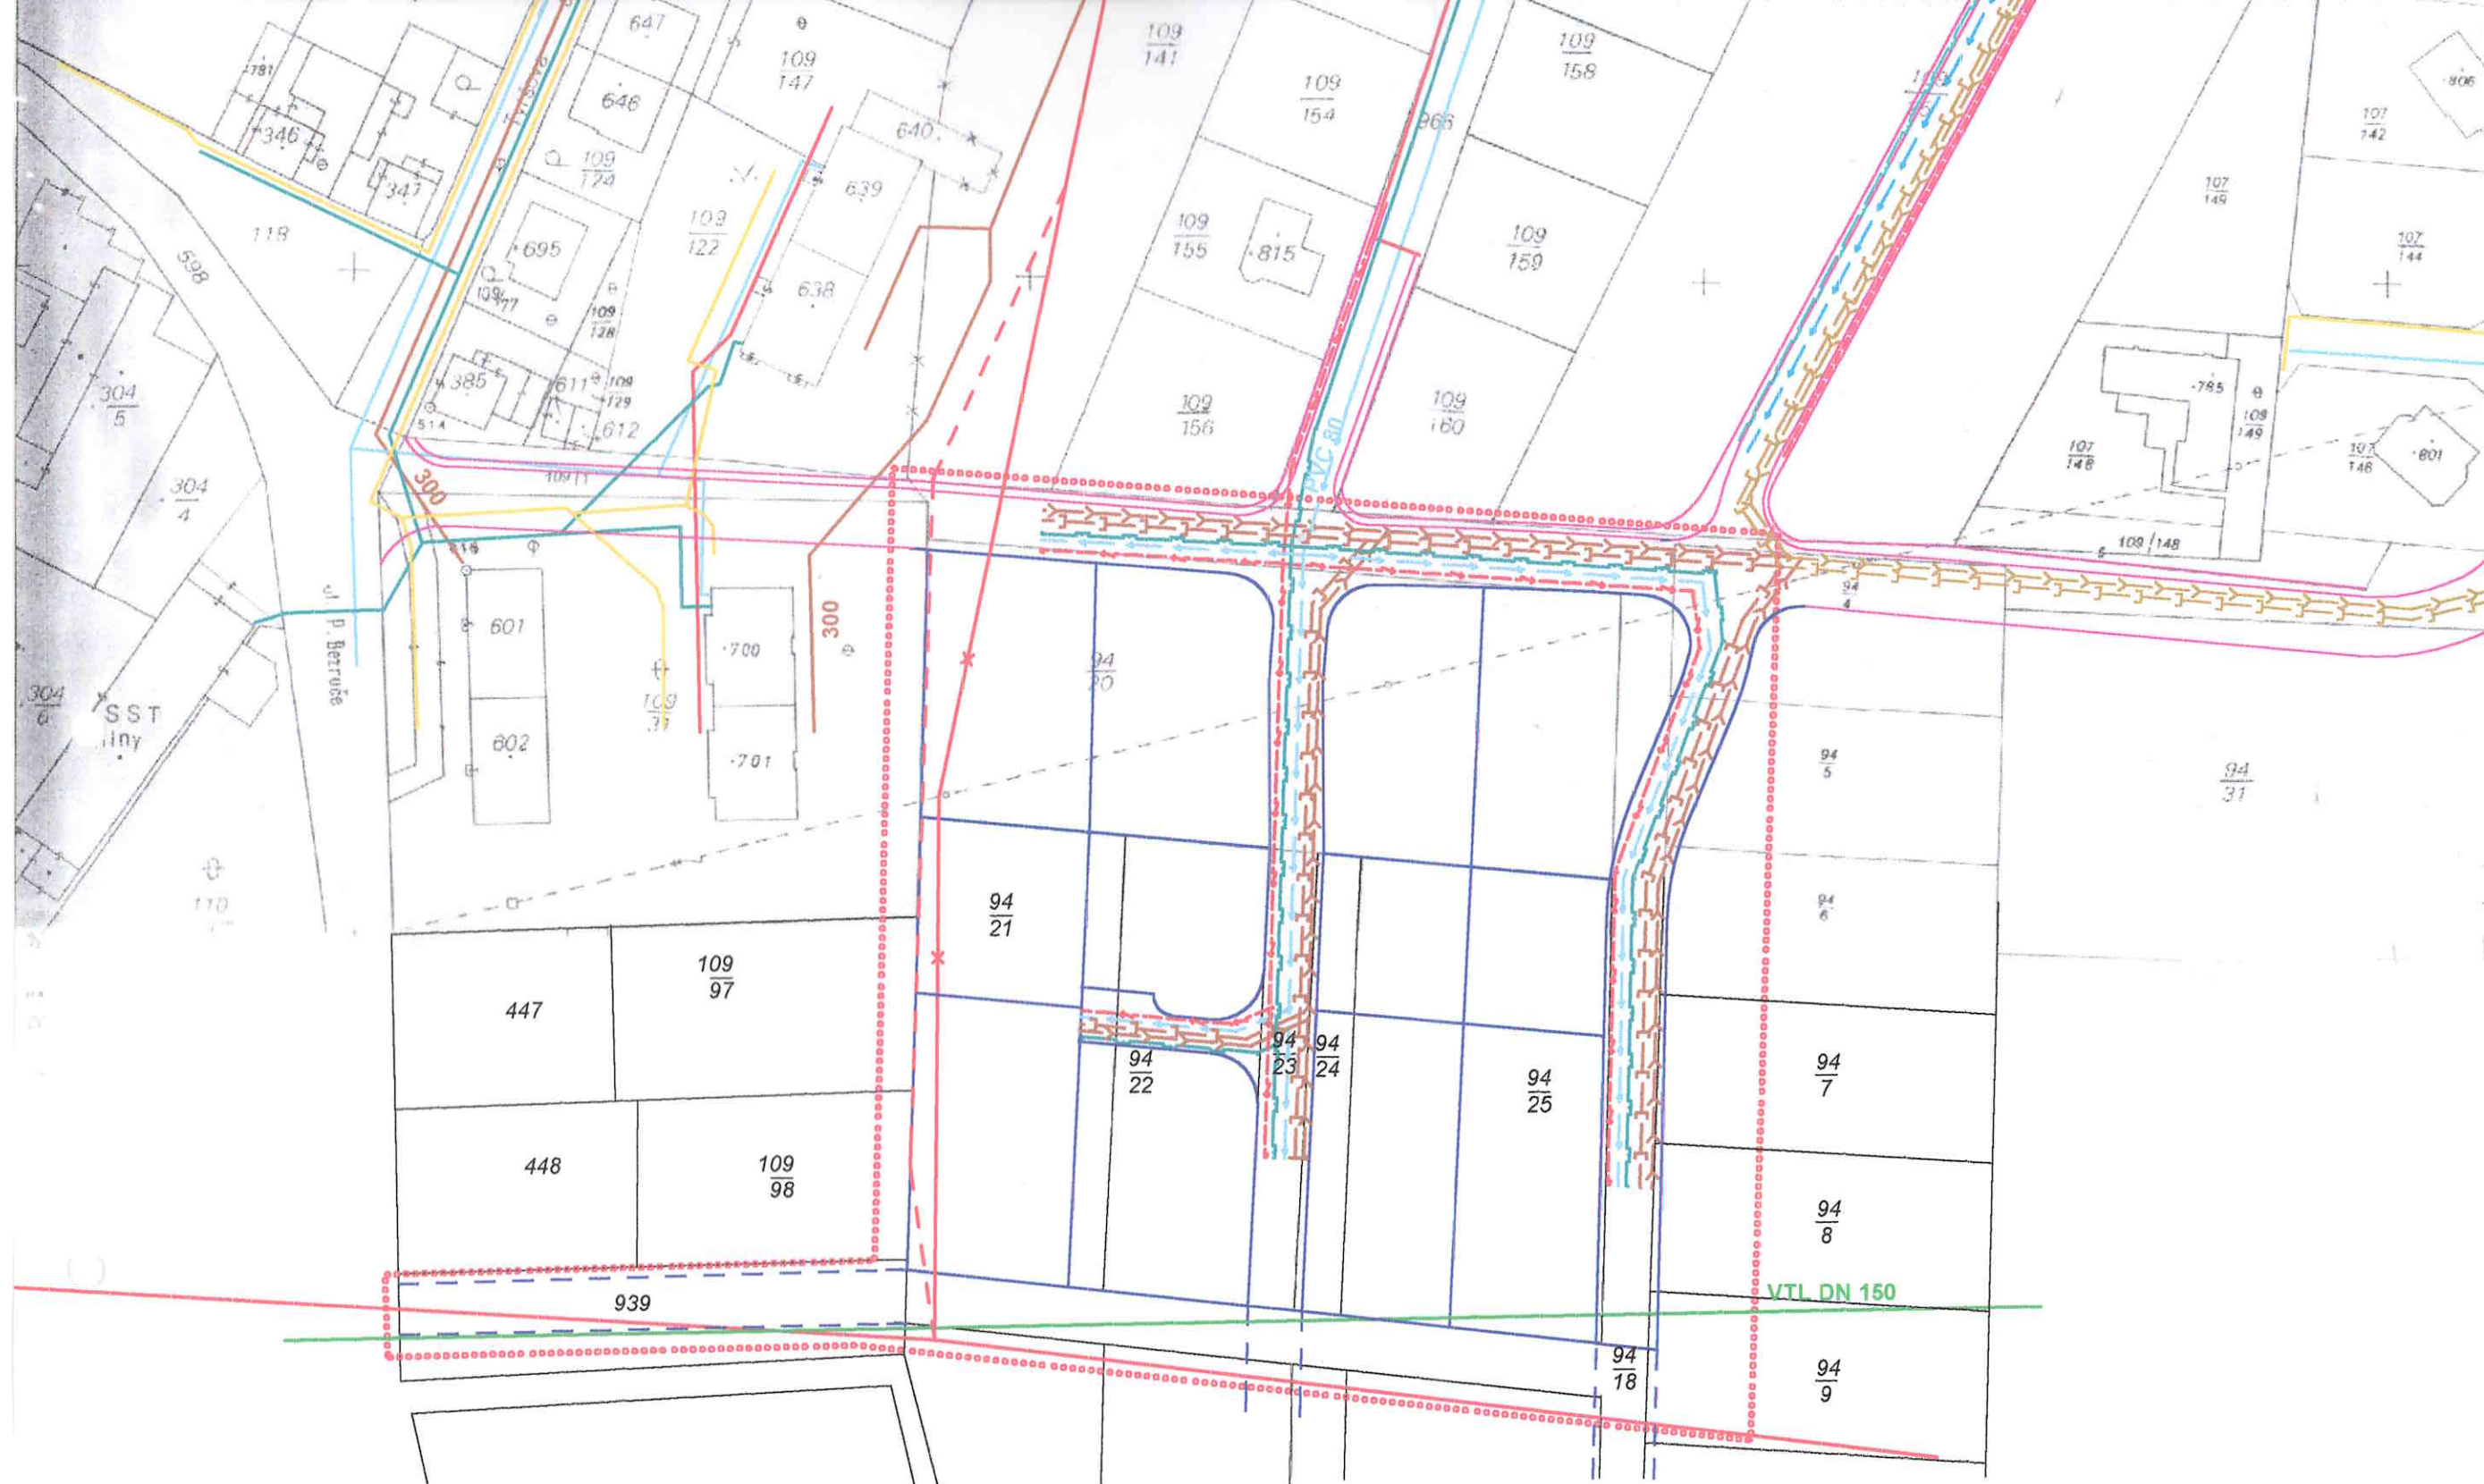

Vypracoval Ing. arch. Erika Kubálková	Vedoucí projektu Ing. arch. Miroslav Míka	Vedoucí Ing. arch. Miroslav Míka	Objedvavatel AUTOMATIZOVANÝ ING. ARCH. MIROSLAV MÍKA ČESKÁ REPUBLIKA 01 929	markant projektová kancelář Ing. arch. Miroslav Míka Překážka 203 280 04 Mariánské Lázně tel. +420 (0)35 2893-4 e-mail: markant@iol.cz
Stavební území Mariánské Lázně				
Investor Obec Velká Hleďsebe				
Stavba Regulační plán lokality u hřbitova na pozemcích 94/20, 94/21, 94/22, 94/23, 94/24, 94/25 k.ú. V. Hleďsebe				
Formát A3	Datum 7/2005			
Část Grafická část	Stupeň návrh	Číslo zadávk		
Číslo MPSK Inženýrské sítě - hlavní páteřní rozvody	Mříška 1:1000	Číslo výkresu 03.		



Legenda:

	současný stav	návrh	posun VN rušeno/nové	návrh řešený jinou dokum.
hranice pozemku	—	—		
komunikace	—	—		
vodovod	—	—		—
kanalizace splašková	—	—		—
kanalizace dešťová	—	—		—
el. energie	—	—	—	—
plyn	—	—		—
plyn - VTP	—	—		
telekom	—	—		