


Legenda :

- Hranice řešené změny
- Hranice zastavěného území ke dni 7.7.2010
- Hranice zastavitelného území - návrh
- Hranice katastrálního území
- Hranice obvodů BPEJ
- Hranice intravilánu k 1.6.1966
- zahrady
- ostatní půda
- louky, pastviny

7.47.02/III kategorie BPEJ / třída ochrany

Řešené území změny se nachází v k.ú. Úšovice, obec Mariánské Lázně.

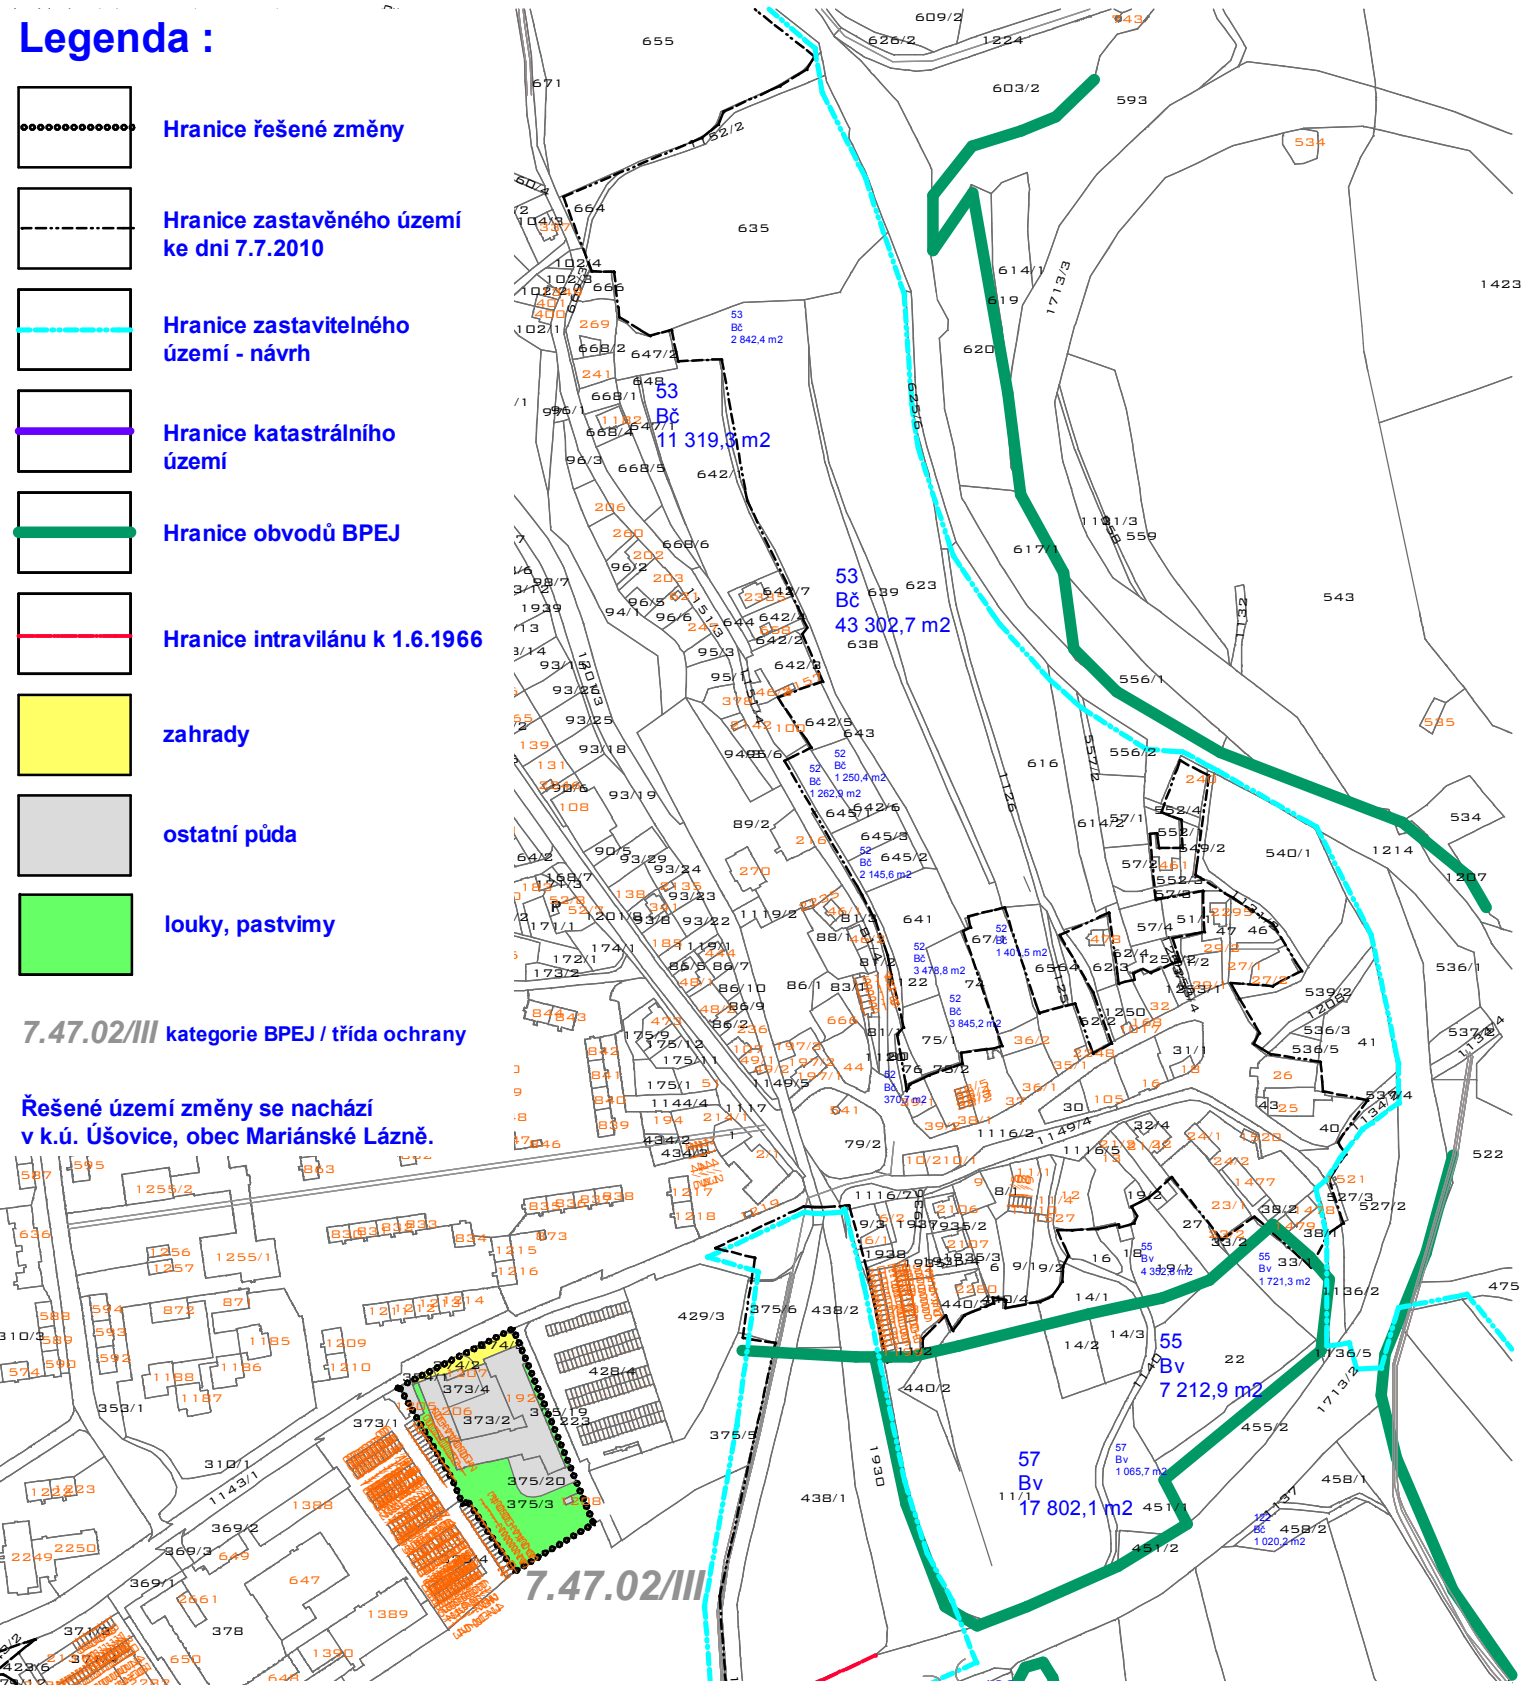

Vypracoval : Ing. arch. Erika Kubálková		Vedoucí projektu : Ing.arch. Miroslav Míka	Vedoucí ateliéru : Ing.arch. Miroslav Míka	Odpovědný projektant a autorizace :  projektová kancelář Ing.arch. Miroslav Míka Palackého 303 353 04 Mariánské Lázně tel.+fax:354 602 883-4 e-mail: markant@tiscali.cz	
Stavební úřad : Městský úřad Mariánské Lázně					
Pořizovatel : Městský úřad Mariánské Lázně					
Obsah : Změna č.17, 18, 19 Územního plánu města Mariánské Lázně					
				Formát : A4	Datum : 3/2011
Část :	Změna č.17			Stupeň :	úprava před vydáním změn územního plánu ze dne 16.3.2011
Obsah :	Vyhodnocení důsledků návrhu na ZPF a LFP			Měřítko : 1:5000	Číslo výkresu : 2.1.