

LEGENDA




hranice řešené
změny



lokální biocentrum

Řešené území změny se nachází
v k.ú. Mariánské Lázně,
obec Mariánské Lázně.

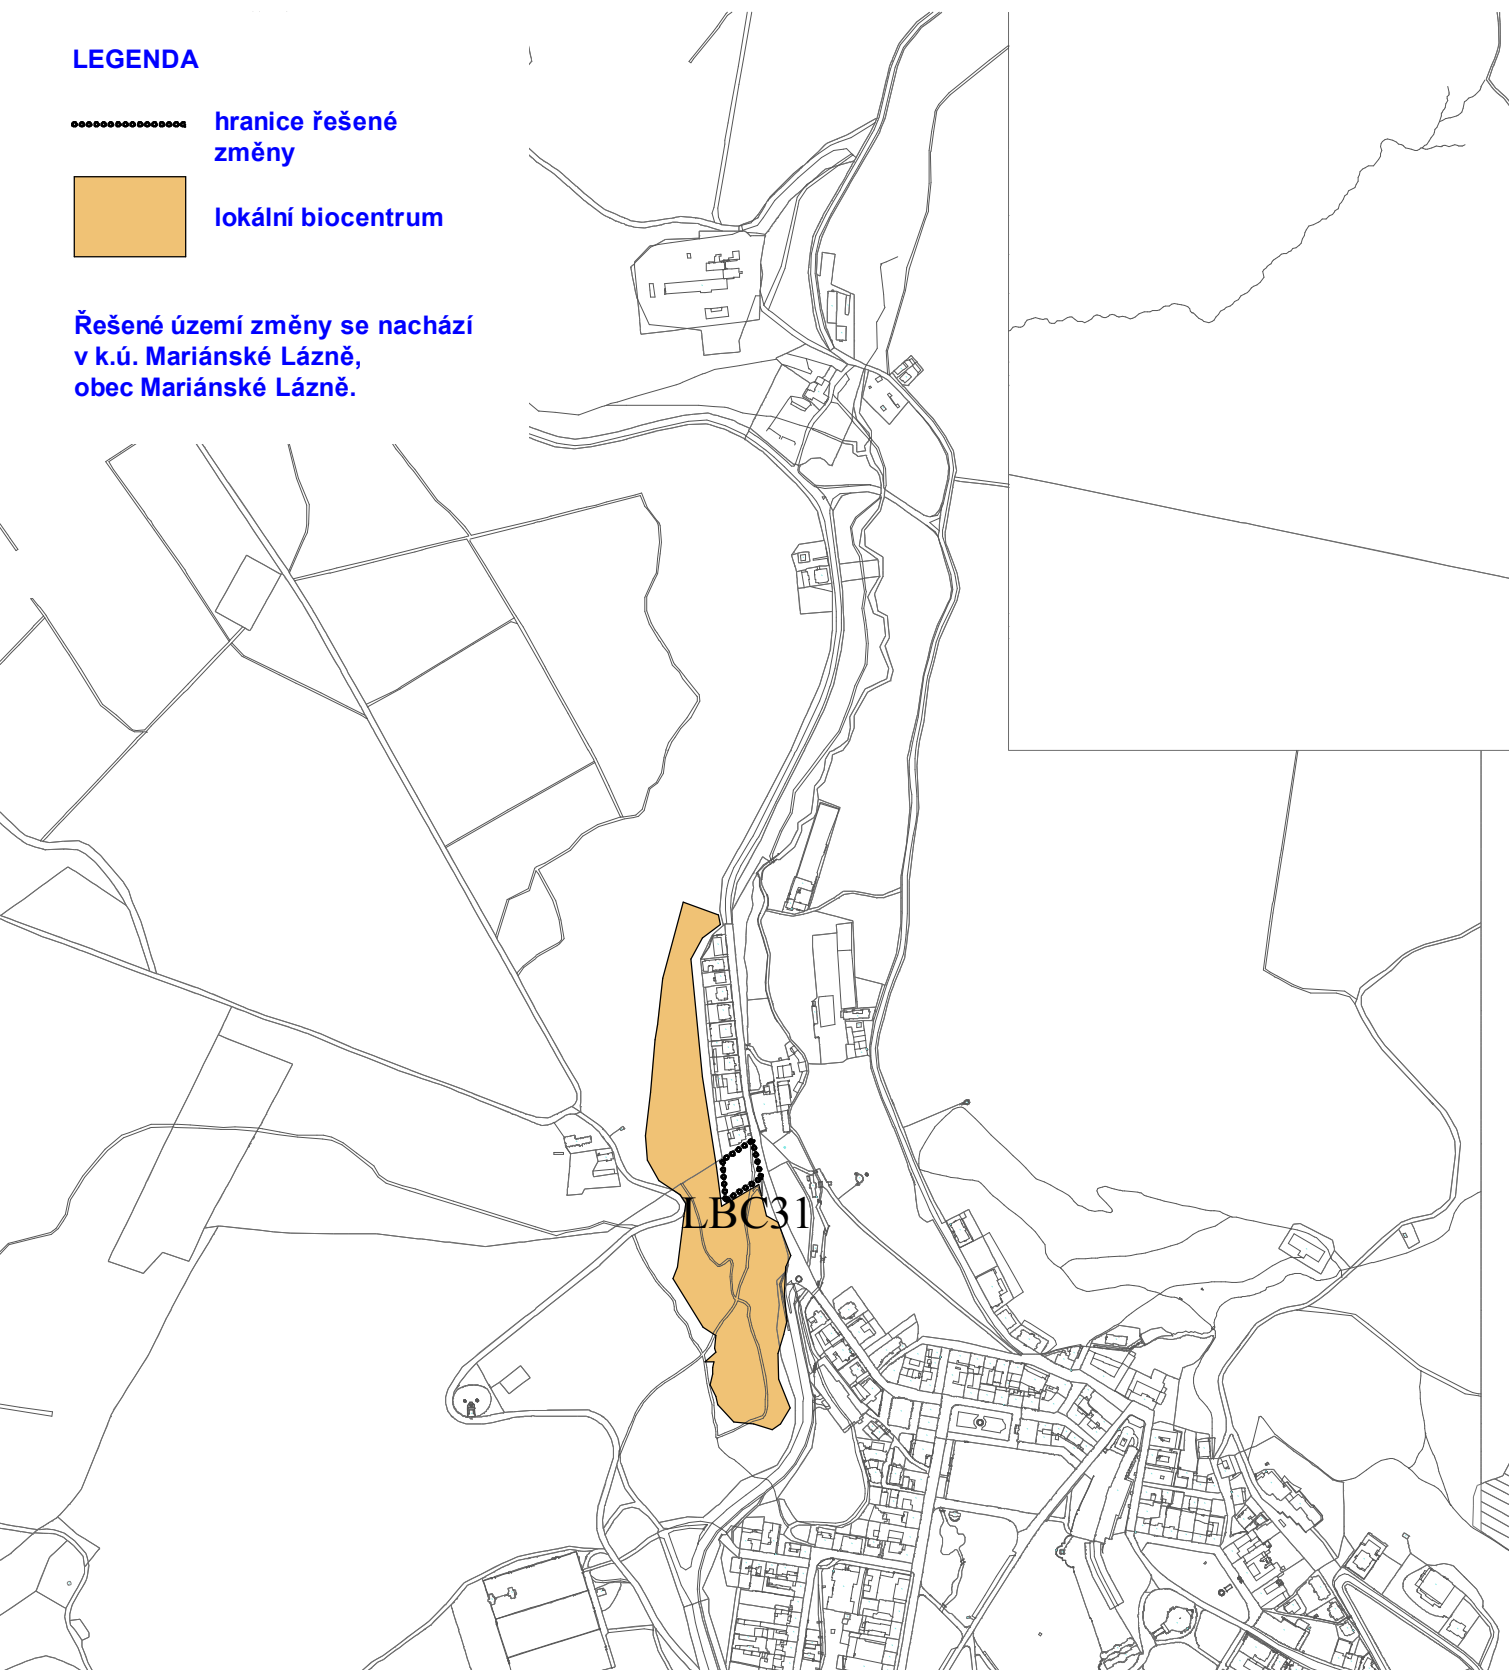

Vypracoval : Ing. arch. Erika Kubálková		Vedoucí projektu : Ing.arch. Miroslav Míka	Vedoucí ateliéru : Ing.arch. Miroslav Míka	Odpovědný projektant a autorizace :  projektová kancelář Ing.arch. Miroslav Míka Palackého 303 353 04 Mariánské Lázně tel.+fax.:354 602 883-4 e-mail: markant@tiscali.cz	
Stavební úřad : Městský úřad Mariánské Lázně					
Pořizovatel : Městský úřad Mariánské Lázně					
Obsah : Změna č.15 Územního plánu města Mariánské Lázně					
				Formát : A4	Datum : 6/2011
Část : Změna č.15				Stupeň : úprava před vydáním změny územního plánu ze dne 17.6.2011	
Obsah : Územní systém ekologické stability, biogeografické jednotky				Měřítko : 1:10000	Číslo výkresu : 2.