


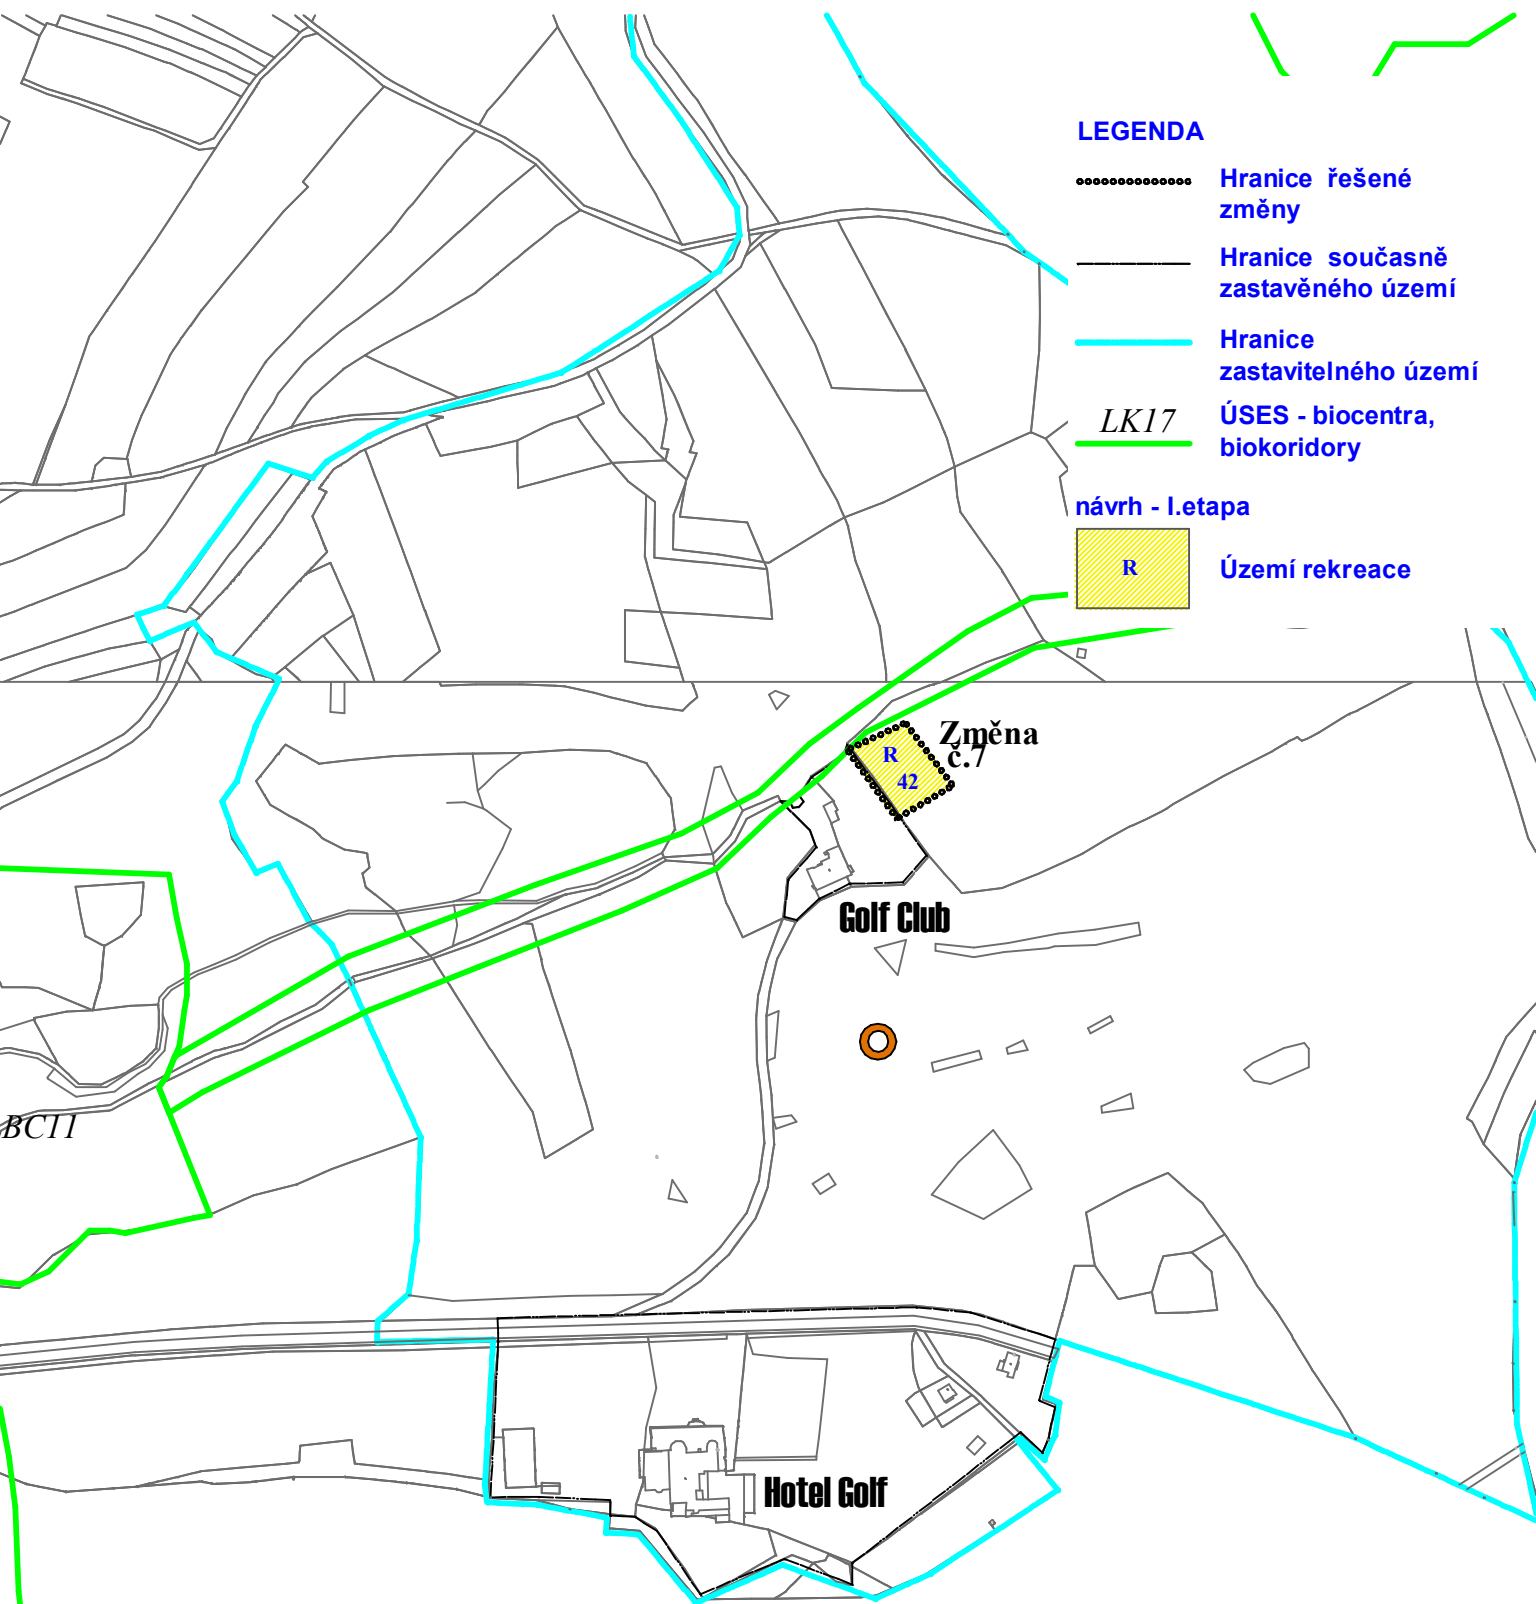

LEGENDA

- Hranice řešené změny
- Hranice současně zastavěného území
- Hranice zastavitelného území
- LK17 ÚSES - biocentra, biokoridory
- návrh - I.etapa
- R Území rekreace

Vypracoval : Ing. arch. Erika Kubálková		Vedoucí projektu : Ing.arch. Miroslav Míka	Vedoucí ateliéru : Ing.arch. Miroslav Míka	Odpovědný projektant a autorizace :  projektová kancelář Ing.arch. Miroslav Míka Palackého 303 353 04 Mariánské Lázně tel.+fax:354 602 883-4 e-mail: markant@tiscali.cz
Stavební úřad : Městský úřad Mariánské Lázně				
Pořizovatel : Město Mariánské Lázně				
Obsah : Změna č.4, 5, 6 a 7 Územního plánu města Mariánské Lázně				
			Formát : A4	Datum : 06/2006
Část : Změna č.7			Stupeň : Návrh	Číslo zakázky :
Obsah : Hlavní výkres			Měřítko : 1:5000	Číslo výkresu : 3.