


SOUČASNÝ STAV FUNKČNÍHO VYUŽITÍ DLE ÚP

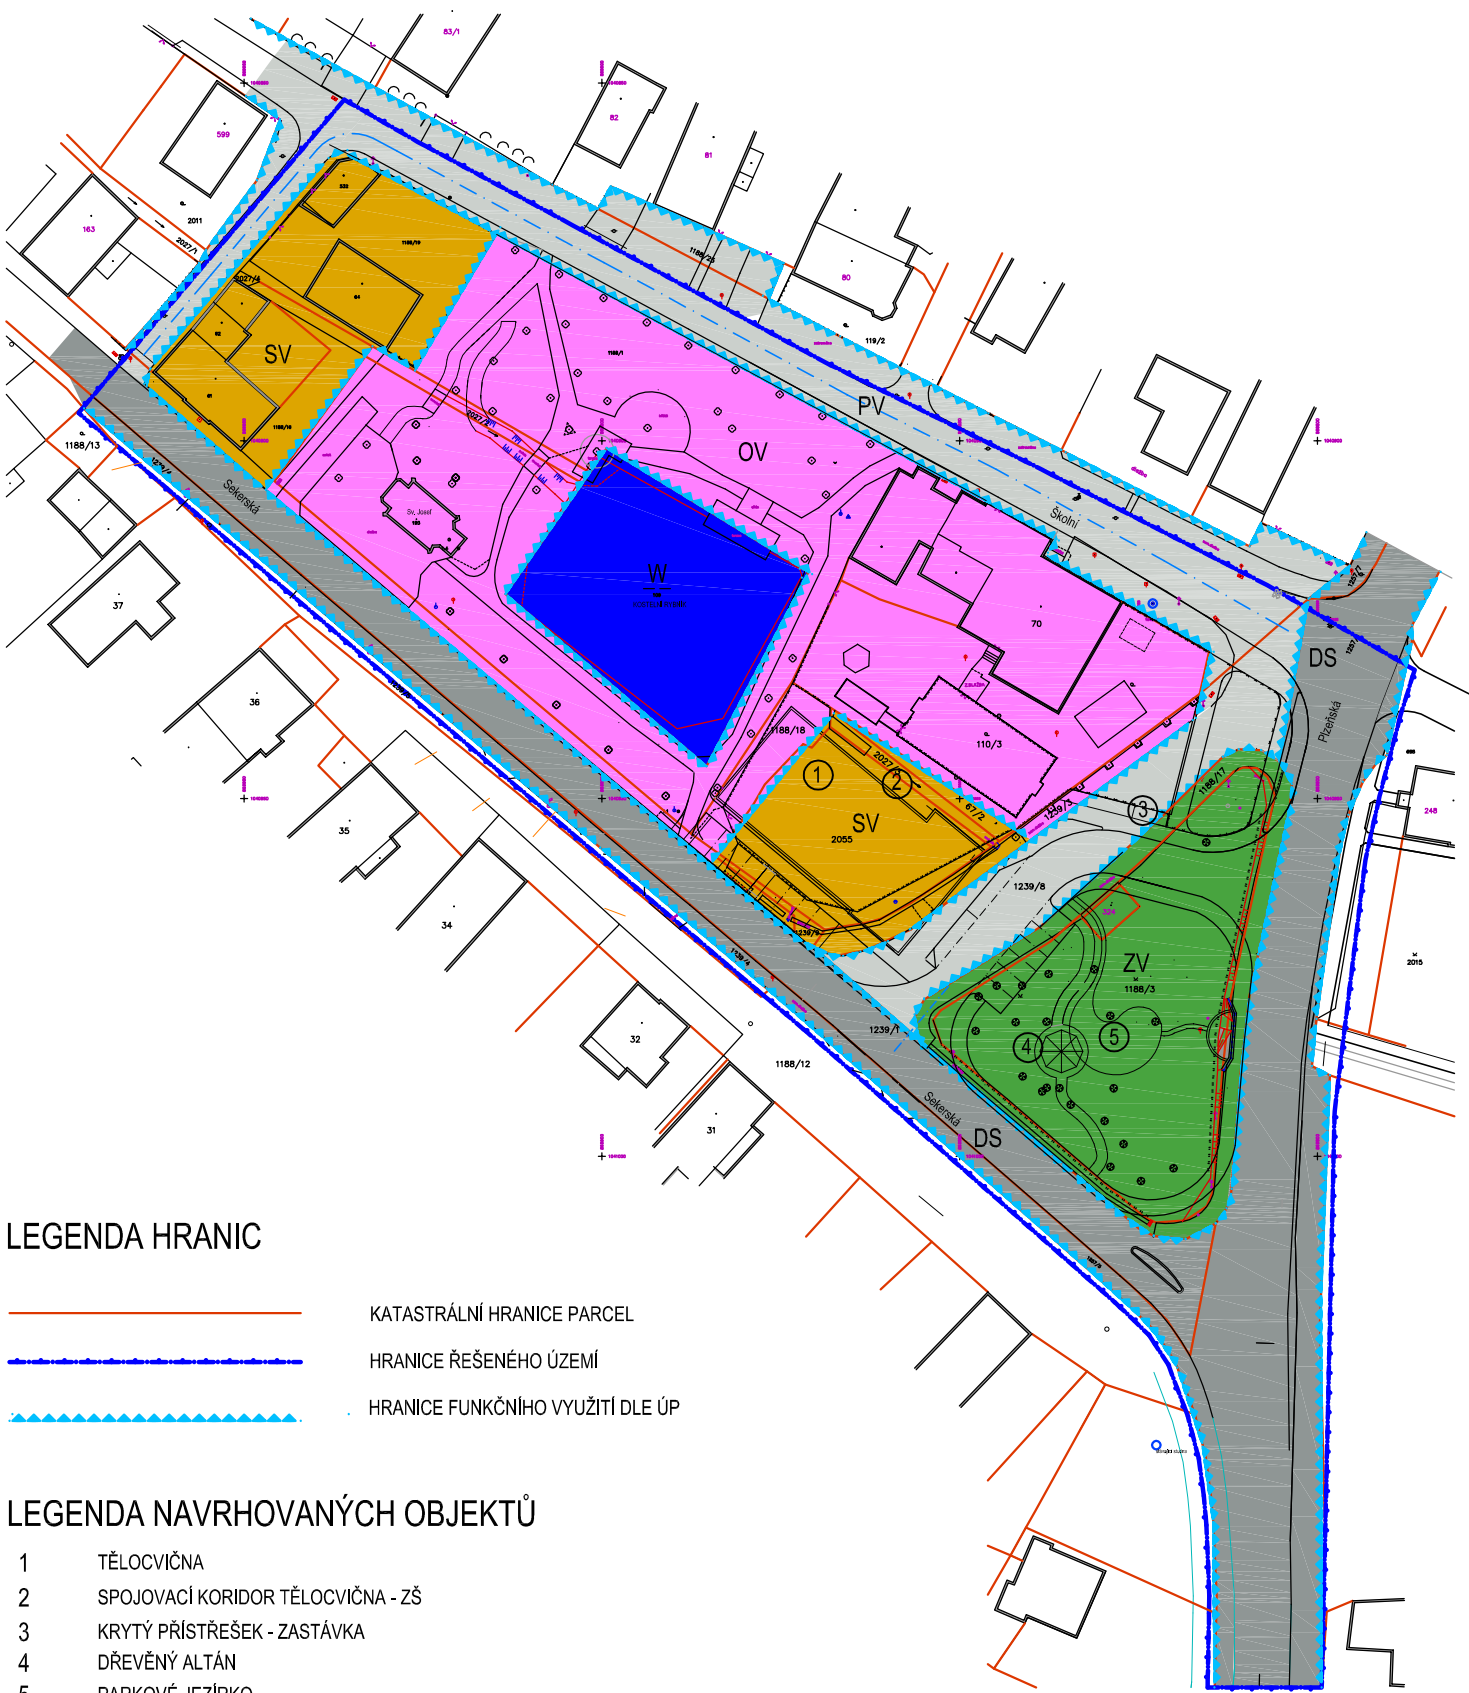

LEGENDA HRANIC

- KATASTRÁLNÍ HRANICE PARCEL
- HRANICE ŘEŠENÉHO ÚZEMÍ
- HRANICE FUNKČNÍHO VYUŽITÍ DLE ÚP


LEGENDA NAVRHOVANÝCH OBJEKTŮ

- 1 TĚLOCVIČNA
- 2 SPOJOVACÍ KORIDOR TĚLOCVIČNA - ZŠ
- 3 KRYTÝ PŘÍSTŘEŠEK - ZASTÁVKA
- 4 DŘEVĚNÝ ALTÁN
- 5 PARKOVÉ JEZÍRKO

LEGENDA FUNKČNÍHO VYUŽITÍ DLE ÚP DRMOUL

- ZV VEŘEJNÁ PROSTRANSTVÍ-VEŘEJNÁ ZELEN-PARKY
- DS DOPRAVNÍ INFRASTRUKTURA SILNIČNÍ
- PV VEŘEJNÁ PROSTRANSTVÍ
- OV OBČANSKÉ VYBAVENÍ - VEŘEJNÁ INFRASTRUKTURA
- W PLOCHY VODNÍ A VODOHOSPODÁŘSKÉ
- SV PLOCHY SMÍŠENÉ OBYTNÉ - VENKOVSKÉ

FUNKČNÍ VYUŽITÍ ÚP - NÁVRH ZMĚNY

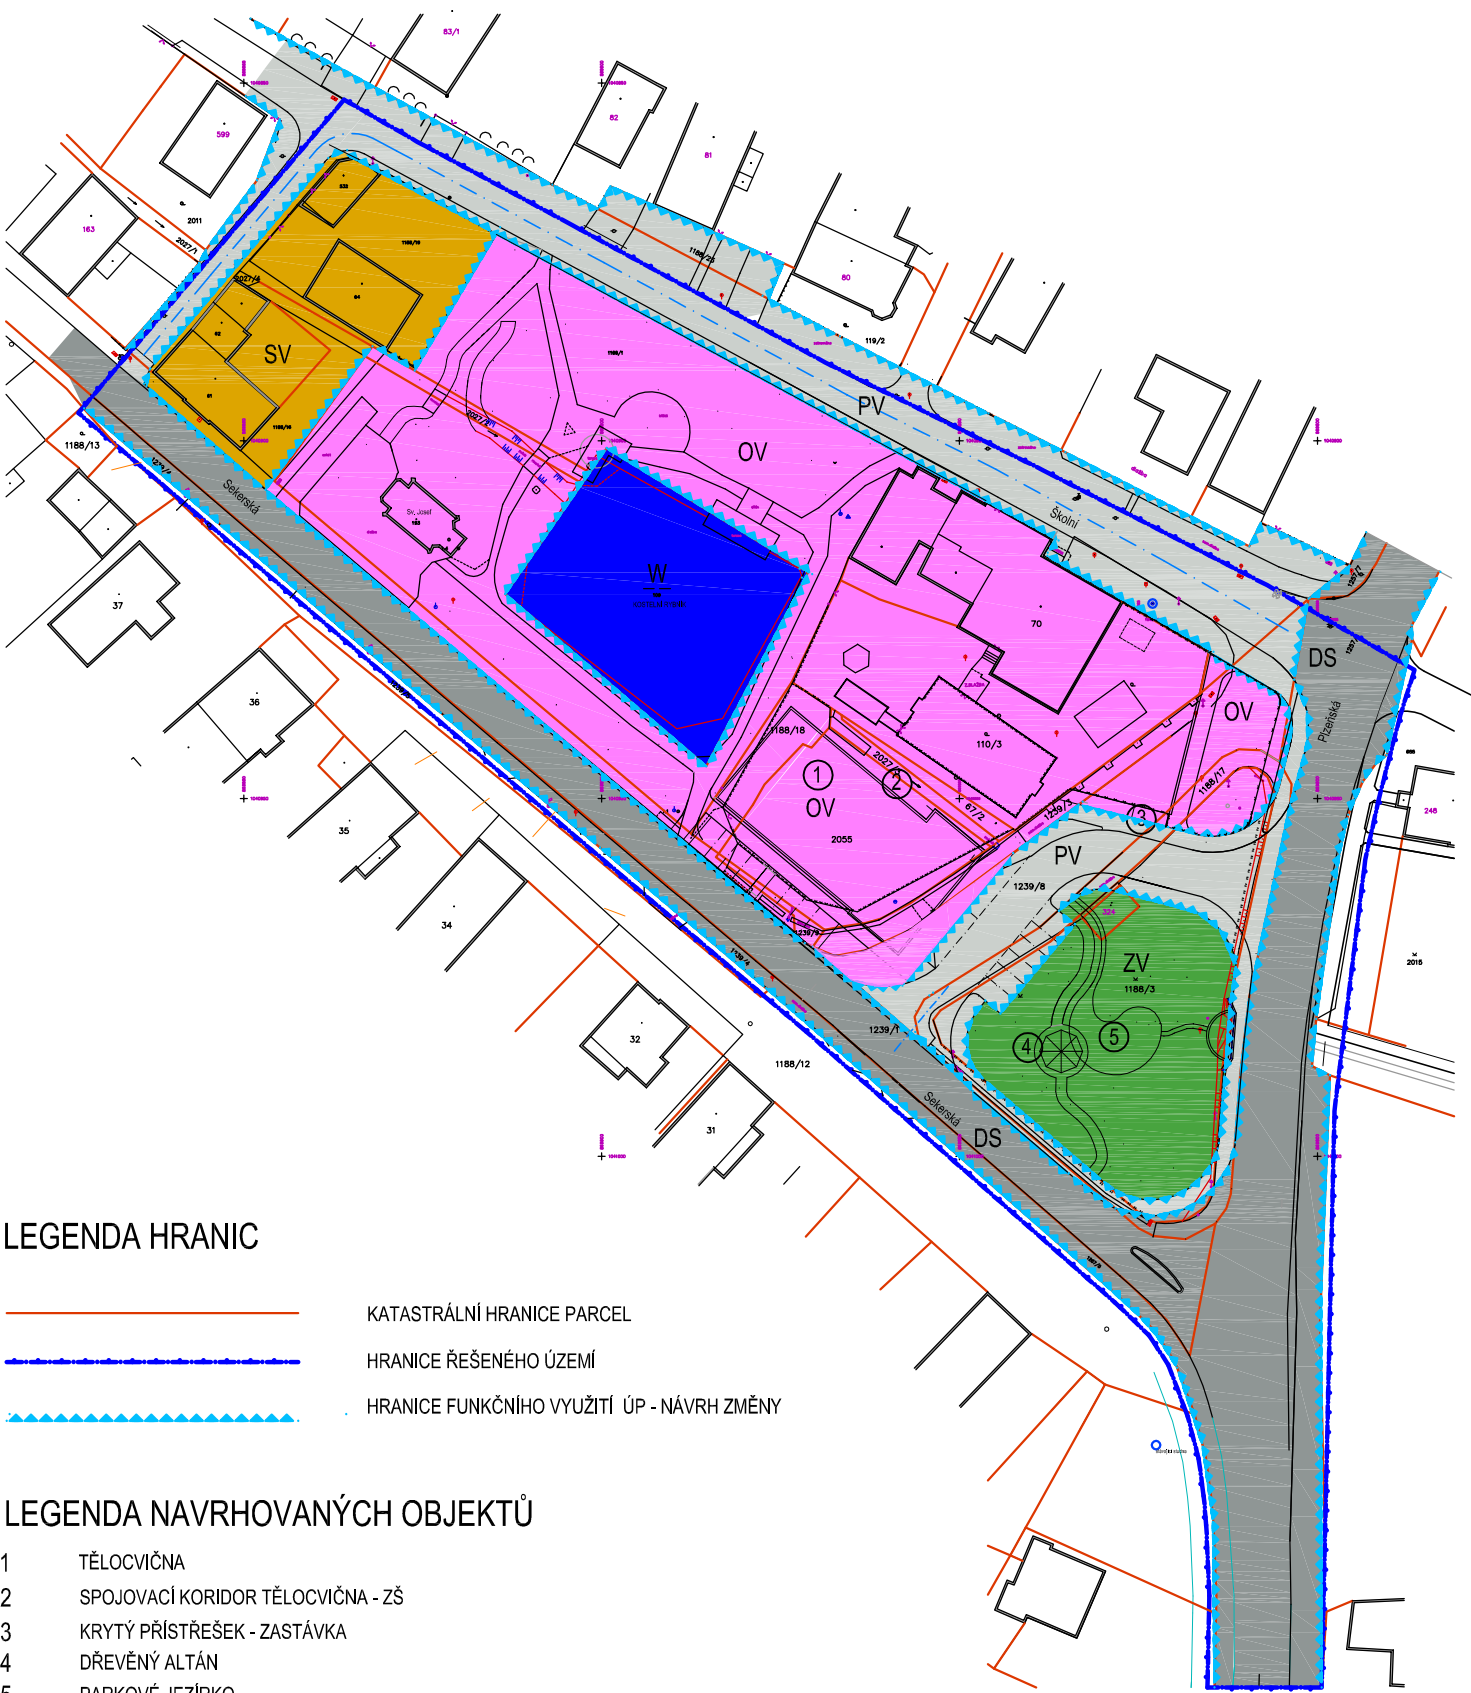

LEGENDA HRANIC


- KATASTRÁLNÍ HRANICE PARCEL
- HRANICE ŘEŠENÉHO ÚZEMÍ
- HRANICE FUNKČNÍHO VYUŽITÍ ÚP - NÁVRH ZMĚNY

LEGENDA NAVRHOVANÝCH OBJEKTŮ

- 1 TĚLOCVIČNA
- 2 SPOJOVACÍ KORIDOR TĚLOCVIČNA - ZŠ
- 3 KRYTÝ PŘÍSTŘEŠEK - ZASTÁVKA
- 4 DŘEVĚNÝ ALTÁN
- 5 PARKOVÉ JEZÍRKO

LEGENDA FUNKČNÍHO VYUŽITÍ ÚP - NÁVRH ZMĚNY

- ZV VEŘEJNÁ PROSTRANSTVÍ-VEŘEJNÁ ZELEN-PARKY
- DS DOPRAVNÍ INFRASTRUKTURA SILNIČNÍ
- PV VEŘEJNÁ PROSTRANSTVÍ
- OV OBČANSKÉ VYBAVENÍ - VEŘEJNÁ INFRASTRUKTURA
- W PLOCHY VODNÍ A VODOHOSPODÁŘSKÉ
- SV PLOCHY SMÍŠENÉ OBYTNÉ - VENKOVSKÉ

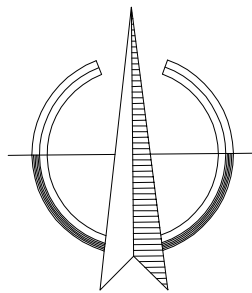

				PROJEKTOVÁ KANCELÁŘ, TEPELSKÁ 137, MARIÁNSKÉ LÁZNĚ 353 01 TEL./FAX. 354 623 578, 354 620 074, e-mail: uniart@tiscali.cz	
VED.PROJEKTANT	ODP.PROJEKTANT	VYPRACOVAL		Č. PARÉ	
ING.ARCH.	ING.HLOŽEK	M.NOVÁK			
D. URBANEC					
INVESTOR	OBEC DRMOUL, PLZEŇSKÁ 237				
MĚSTSKÝ ÚŘAD	MARIÁNSKÉ LÁZNĚ			FORMÁT	
DRMOUL – NÁVES ÚZEMNÍ STUDIE				DATUM	10/2022
				ÚČEL	ÚZEMNÍ STUDIE
				MĚŘÍTKO	1:1000
				Č. ZAKÁZKY	10/22
SITUACE – ROZBOR PLOCH				ČÍSLO VÝKRESU	
				.07	
TENTO VÝKRES JE MAJETKEM INVESTORA, BEZ JEHOŽ PÍSEMNÉHO SOUHLASU NESMÍ BÝT KOPIROVÁN ANI JINAK POUŽÍVÁN.					