


ZMĚNA Č. 4 ÚP TEPLÁ

část odůvodnění

v. č. 1 Koordinační výkres
M 1:12 300



situace b) k.ú. Popovice u Poutnova

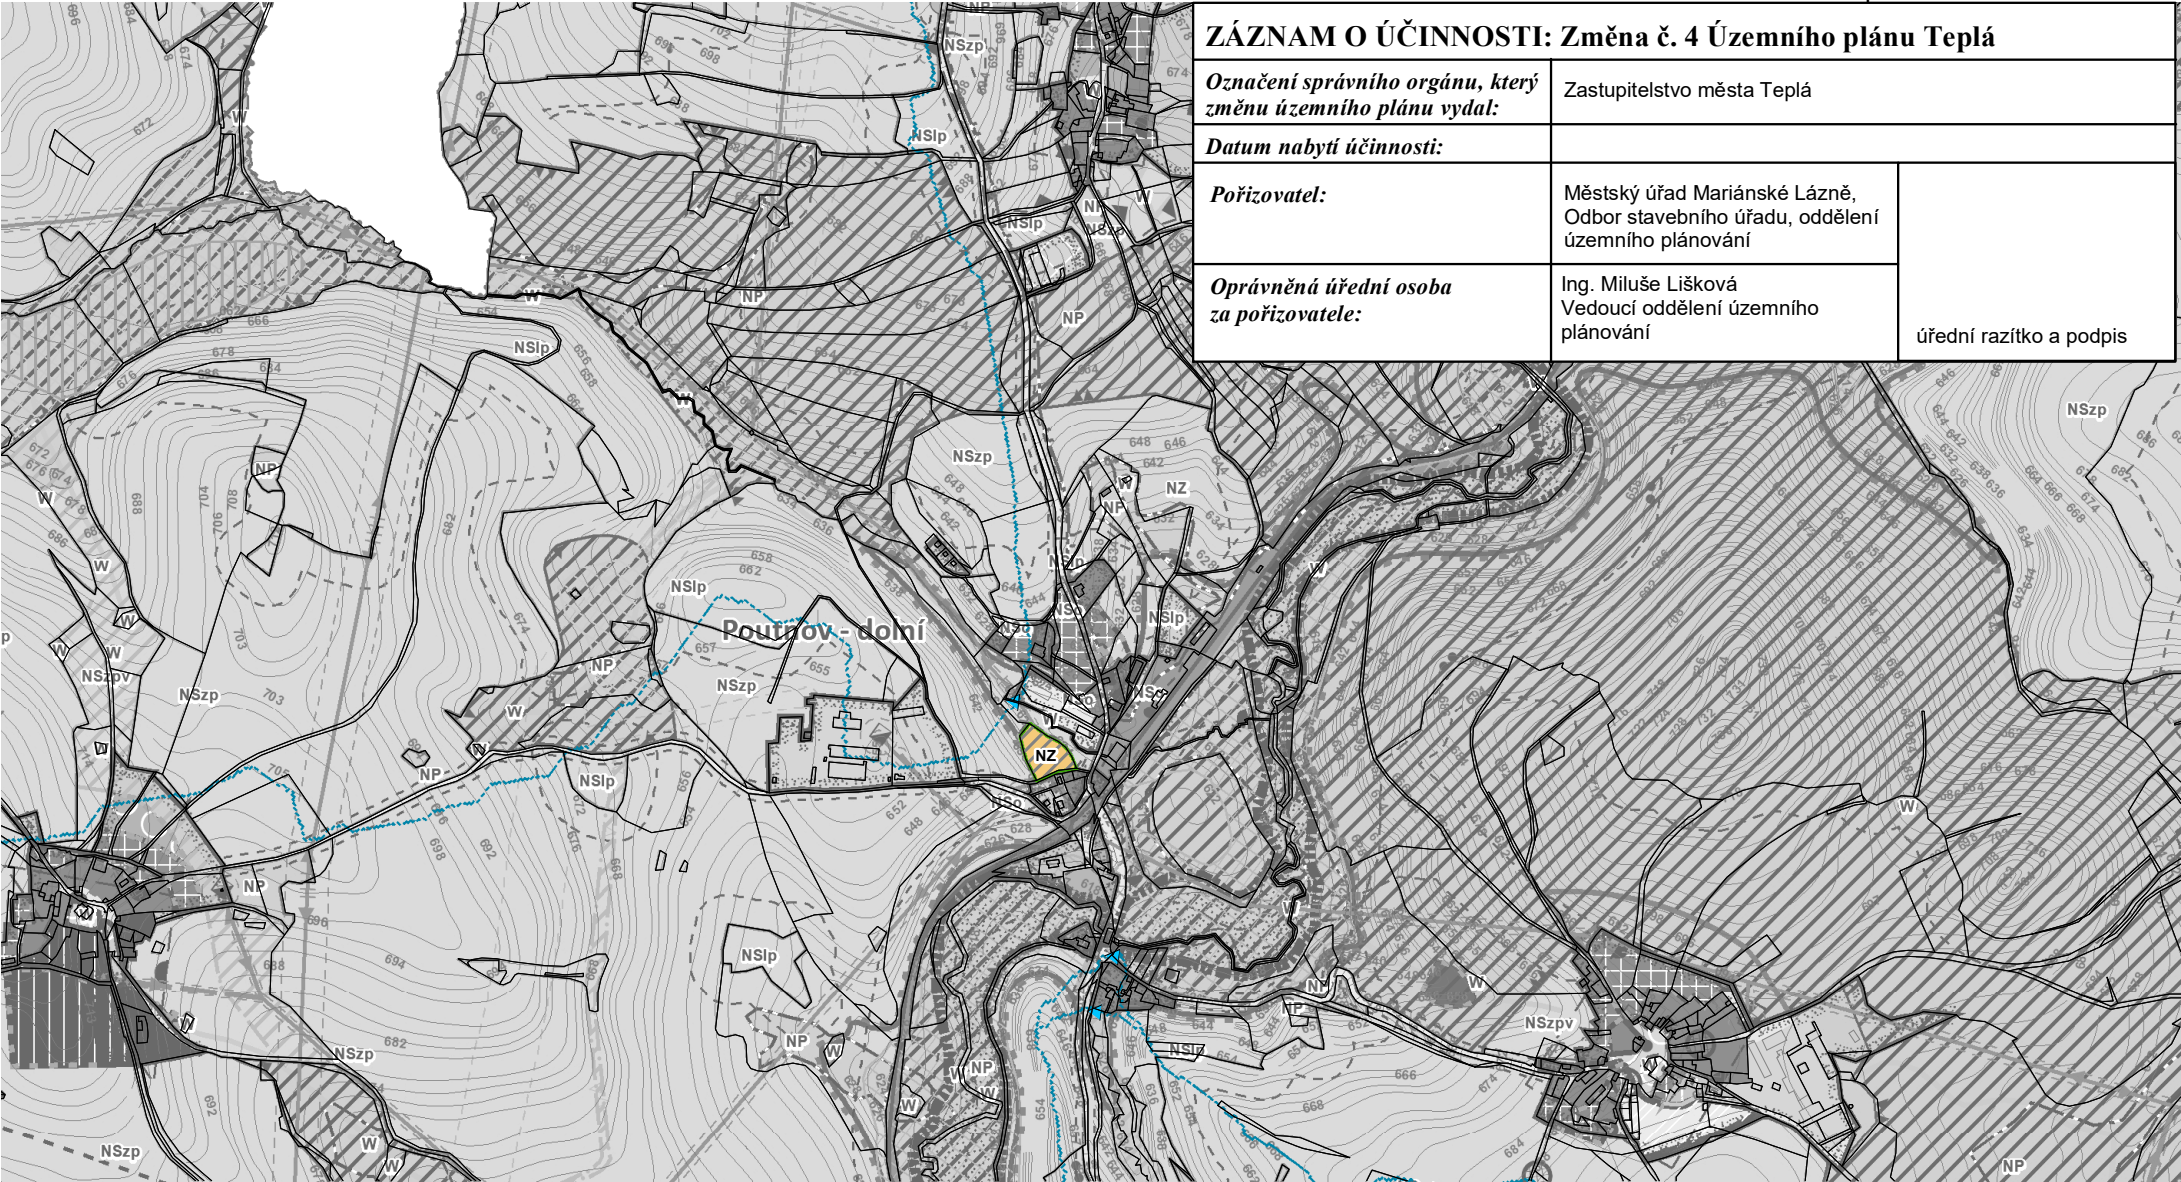

ZÁZNAM O ÚČINNOSTI: Změna č. 4 Územního plánu Teplá

<i>Označení správního orgánu, který změnu územního plánu vydal:</i>		Zastupitelstvo města Teplá
<i>Datum nabytí účinnosti:</i>		
<i>Pořizovatel:</i>	Městský úřad Mariánské Lázně, Odbor stavebního úřadu, oddělení územního plánování	úřední razítko a podpis
<i>Oprávněná úřední osoba za pořizovatele:</i>	Ing. Miluše Lišková Vedoucí oddělení územního plánování	