


# ÚPN SÚ DRMOUL

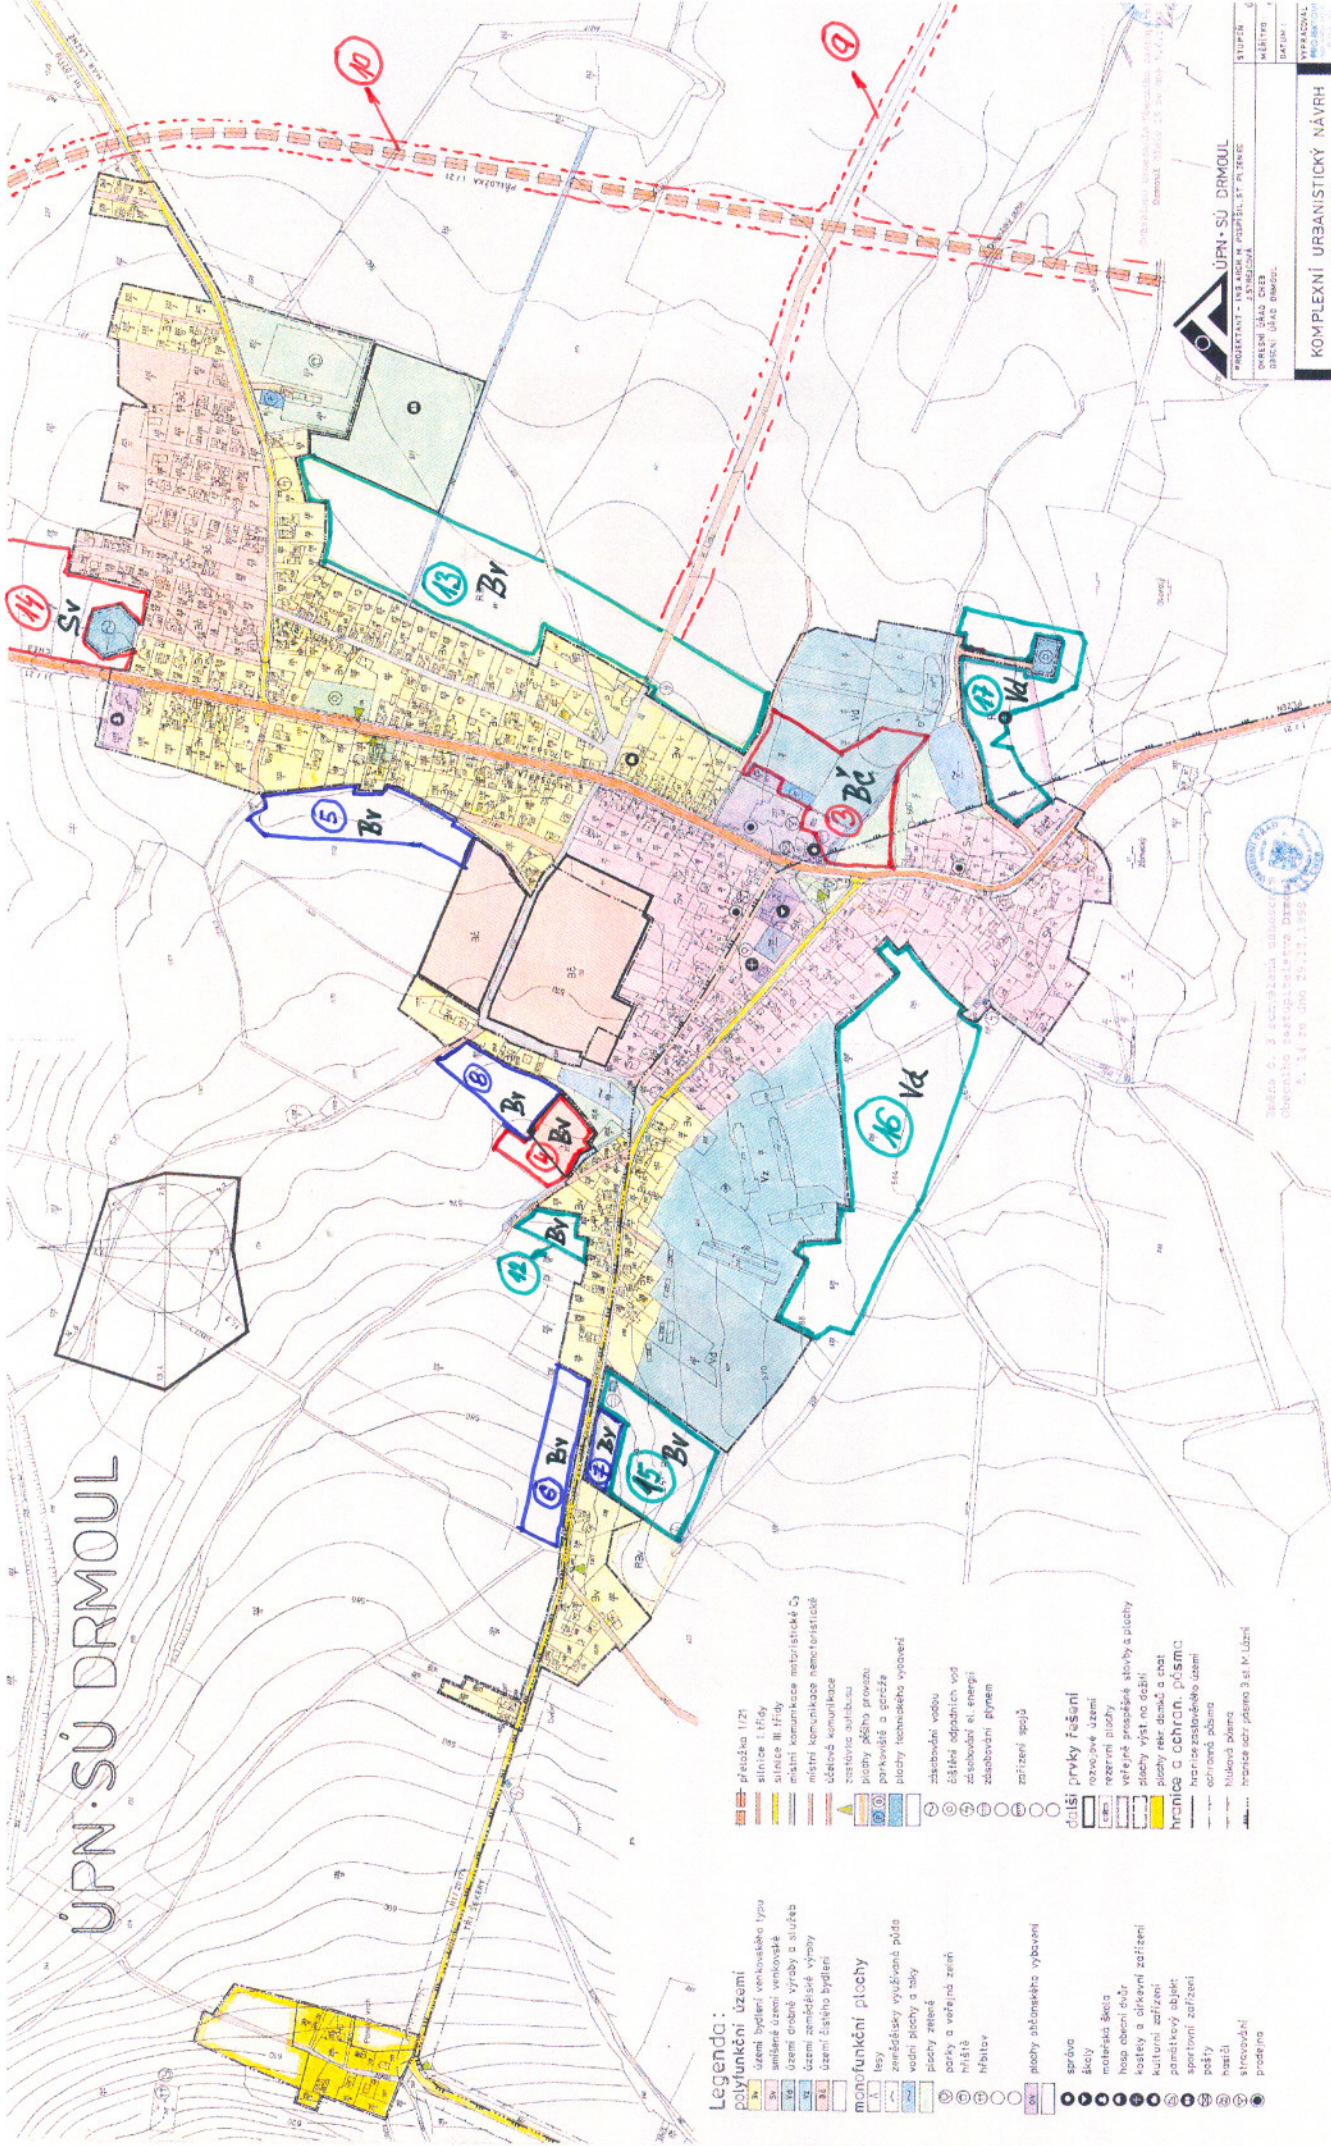

**ÚPN SÚ DRMOUL**  
PROJEKT ÚPN SÚ DRMOUL  
OBRVENÍ ÚZÍ ČEB  
DLE ÚČE DRMOUL

**KOMPLEXNÍ URBANISTICKÝ NÁVRH**  
A. NOVOTNÁ

STUPNĚNÍ  
MĚŘÍTKO  
DATUM  
MĚŘÍTKO  
MĚŘÍTKO

*M aktualizace text zůvazne částí*

- Legenda:**
- polyfunkční území**  
Bv území bydlení venkovského typu  
Bc území bydlení venkovské  
Bv území obecní výroby a služeb  
Bc území zemědělské výroby  
Bv území lesního bydlení
  - monofunkční plochy**  
A lesy  
B zemědělsky využívaná půda  
C vodní plochy a toky  
D plochy zeleně  
E parky a veřejné zeleně  
F náhla  
G náhla  
H plochy občanského vybavení
  - další prvky řešení**  
I správa  
J školy  
K mateřské školy  
L hosa obecní duř  
M kostely a církevní zařízení  
N kulturní zařízení  
O památkový objekt  
P sportovní zařízení  
Q pošty  
R hradla  
S střevořadí  
T protjeina
  - průběha úřd**  
sílnice III třídy  
místní komunikace motoristické C  
místní komunikace namotoristické  
účetní komunikace  
zastávka autobus  
plochy železnic  
parkoviště a garáže  
plochy technického vybavení  
zábavování vodou  
části odpadních vod  
zásobování el. energi  
zásobování plynem  
zařazení spoj
  - hranice C CENTRUM, PÚSMO**  
hranice zastavěného území  
obranice pásma  
hranice obr. pásma 3 a 4. území

