
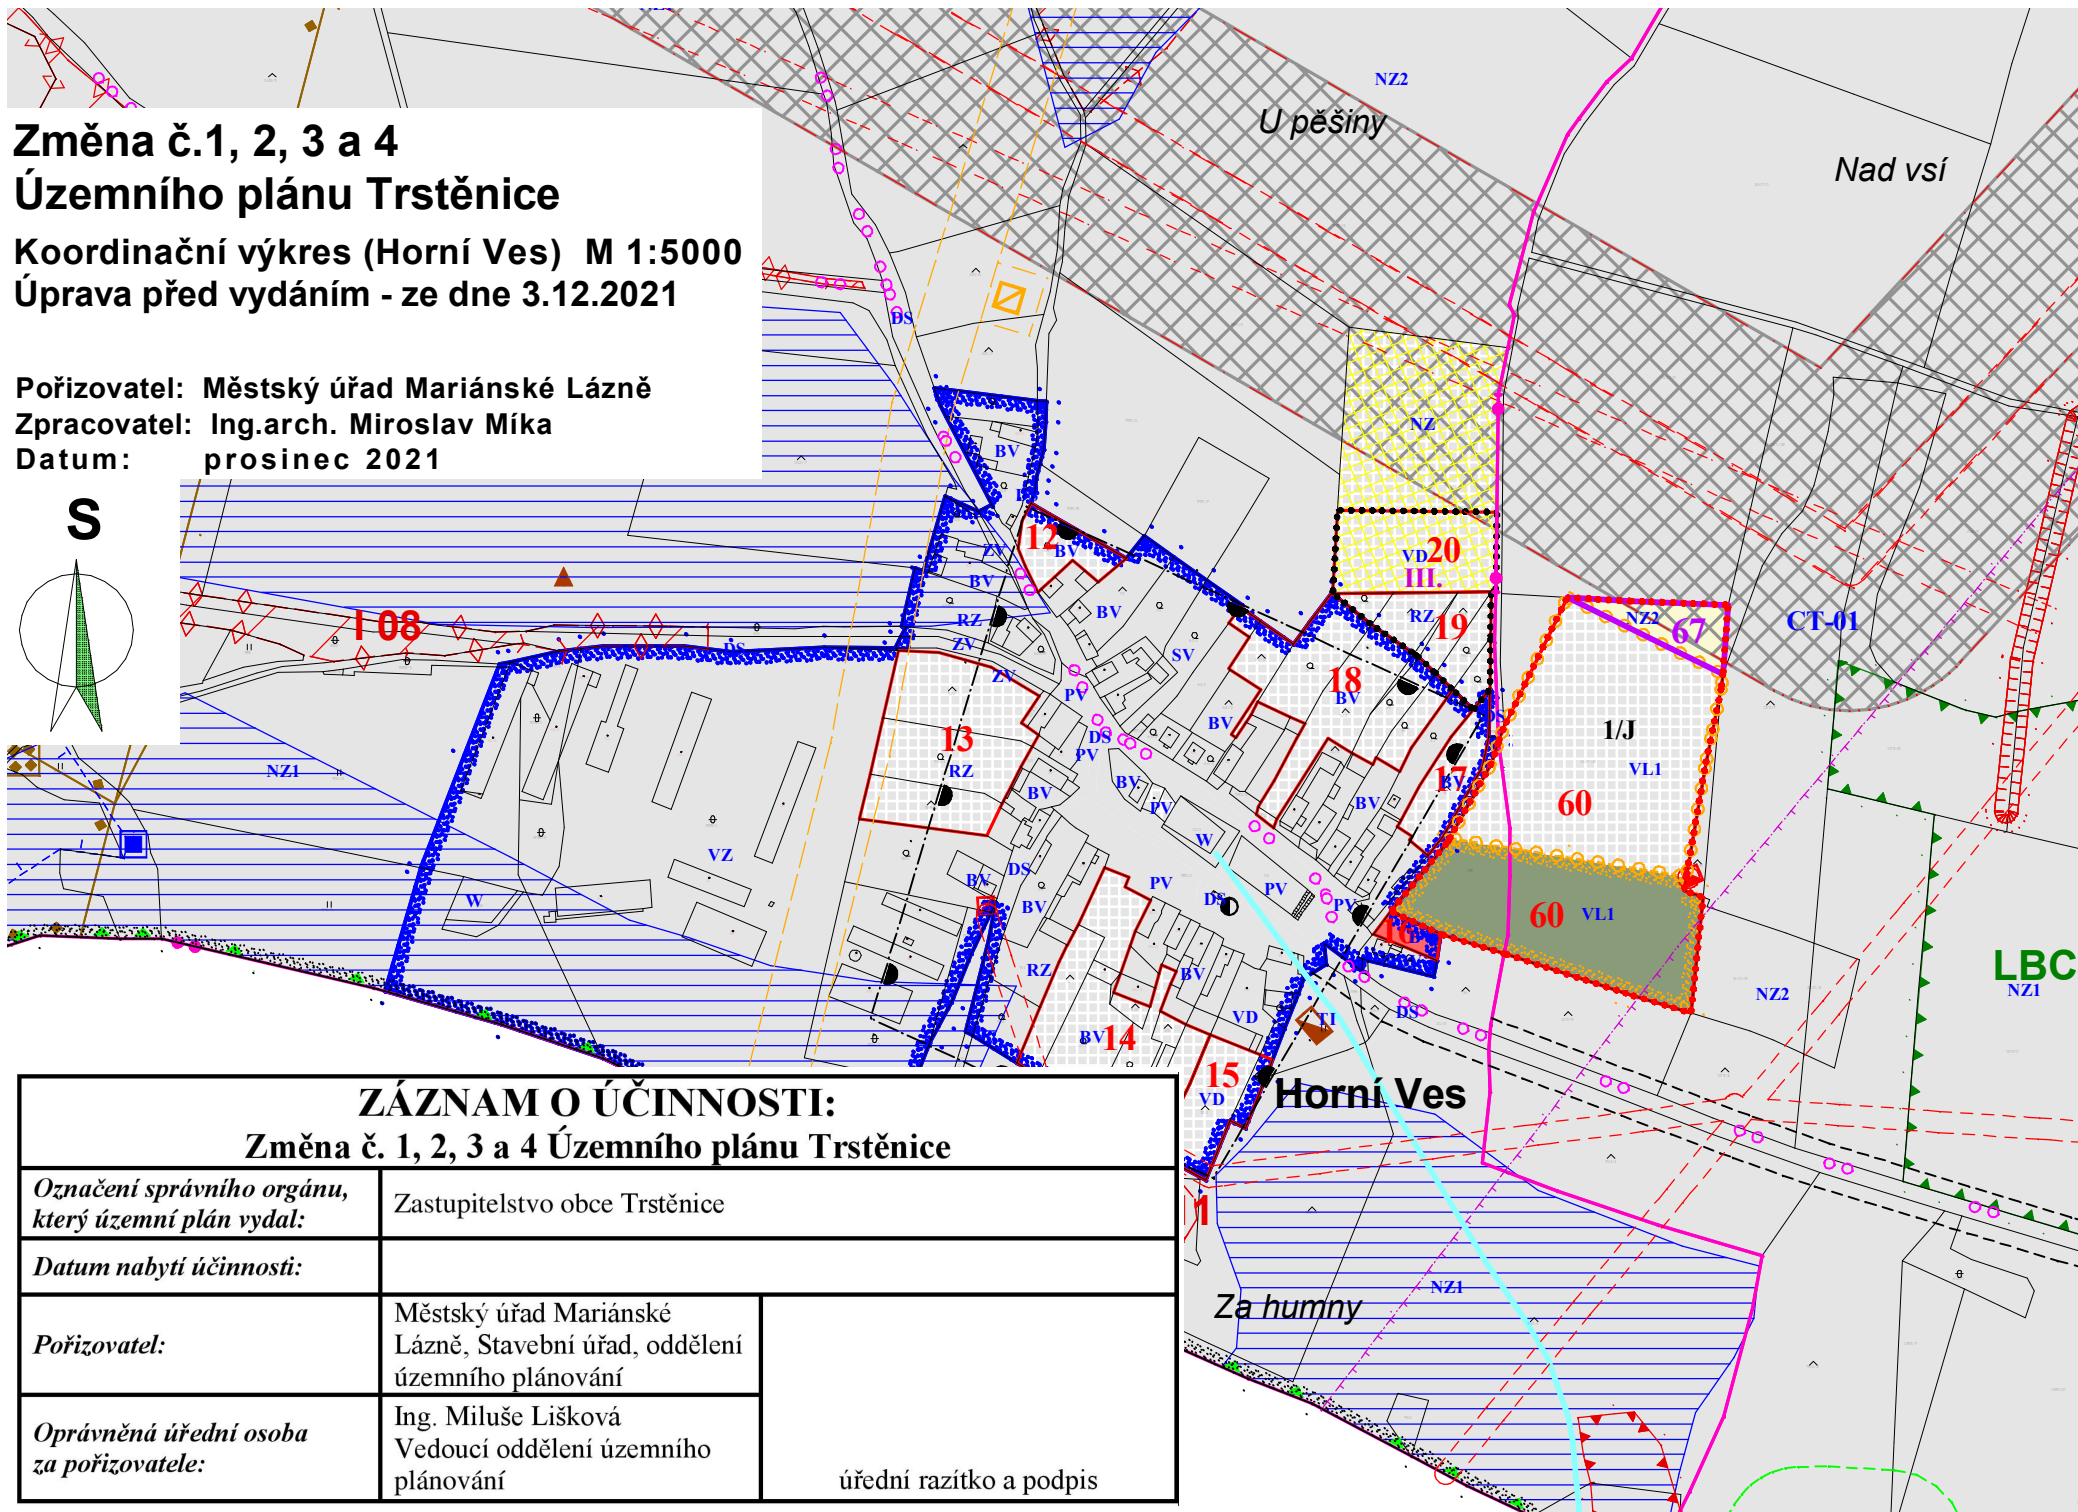


# Změna č.1, 2, 3 a 4 Územního plánu Trstěnice

Koordinační výkres (Horní Ves) M 1:5000  
Úprava před vydáním - ze dne 3.12.2021

Pořizovatel: Městský úřad Mariánské Lázně  
Zpracovatel: Ing.arch. Miroslav Míka  
Datum: prosinec 2021

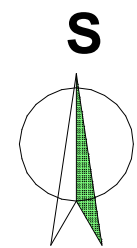

## ZÁZNAM O ÚČINNOSTI:

### Změna č. 1, 2, 3 a 4 Územního plánu Trstěnice

<i>Označení správního orgánu, který územní plán vydal:</i>	Zastupitelstvo obce Trstěnice	
<i>Datum nabytí účinnosti:</i>		
<i>Pořizovatel:</i>	Městský úřad Mariánské Lázně, Stavební úřad, oddělení územního plánování	úřední razítko a podpis
<i>Oprávněná úřední osoba za pořizovatele:</i>	Ing. Miluše Lišková Vedoucí oddělení územního plánování	