
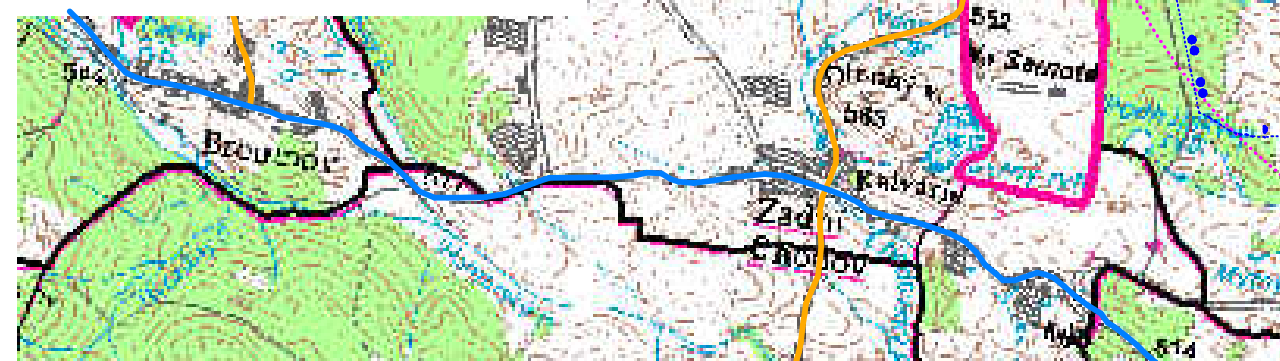



Legenda

Stav Návrh

		Hranice řešeného území
		Hranice zastavěného území ke dni 26.6.2007
		Zastavitelné plochy
		Silnice I.třídy
		Silnice II.třídy
		Silnice III.třídy
		Železnice
		Hranice CHOPAV Chebcká pánev a Slavkovský les
		Ochranné pásmo přírodních léčivých zdrojů - II.A stupně
		Ochranné pásmo přírodních léčivých zdrojů - II.B stupně
		Hranice CHKO Slavkovský les
		Hranice krajů
		Ochranné pásmo vzletové dráhy letiště Skláře

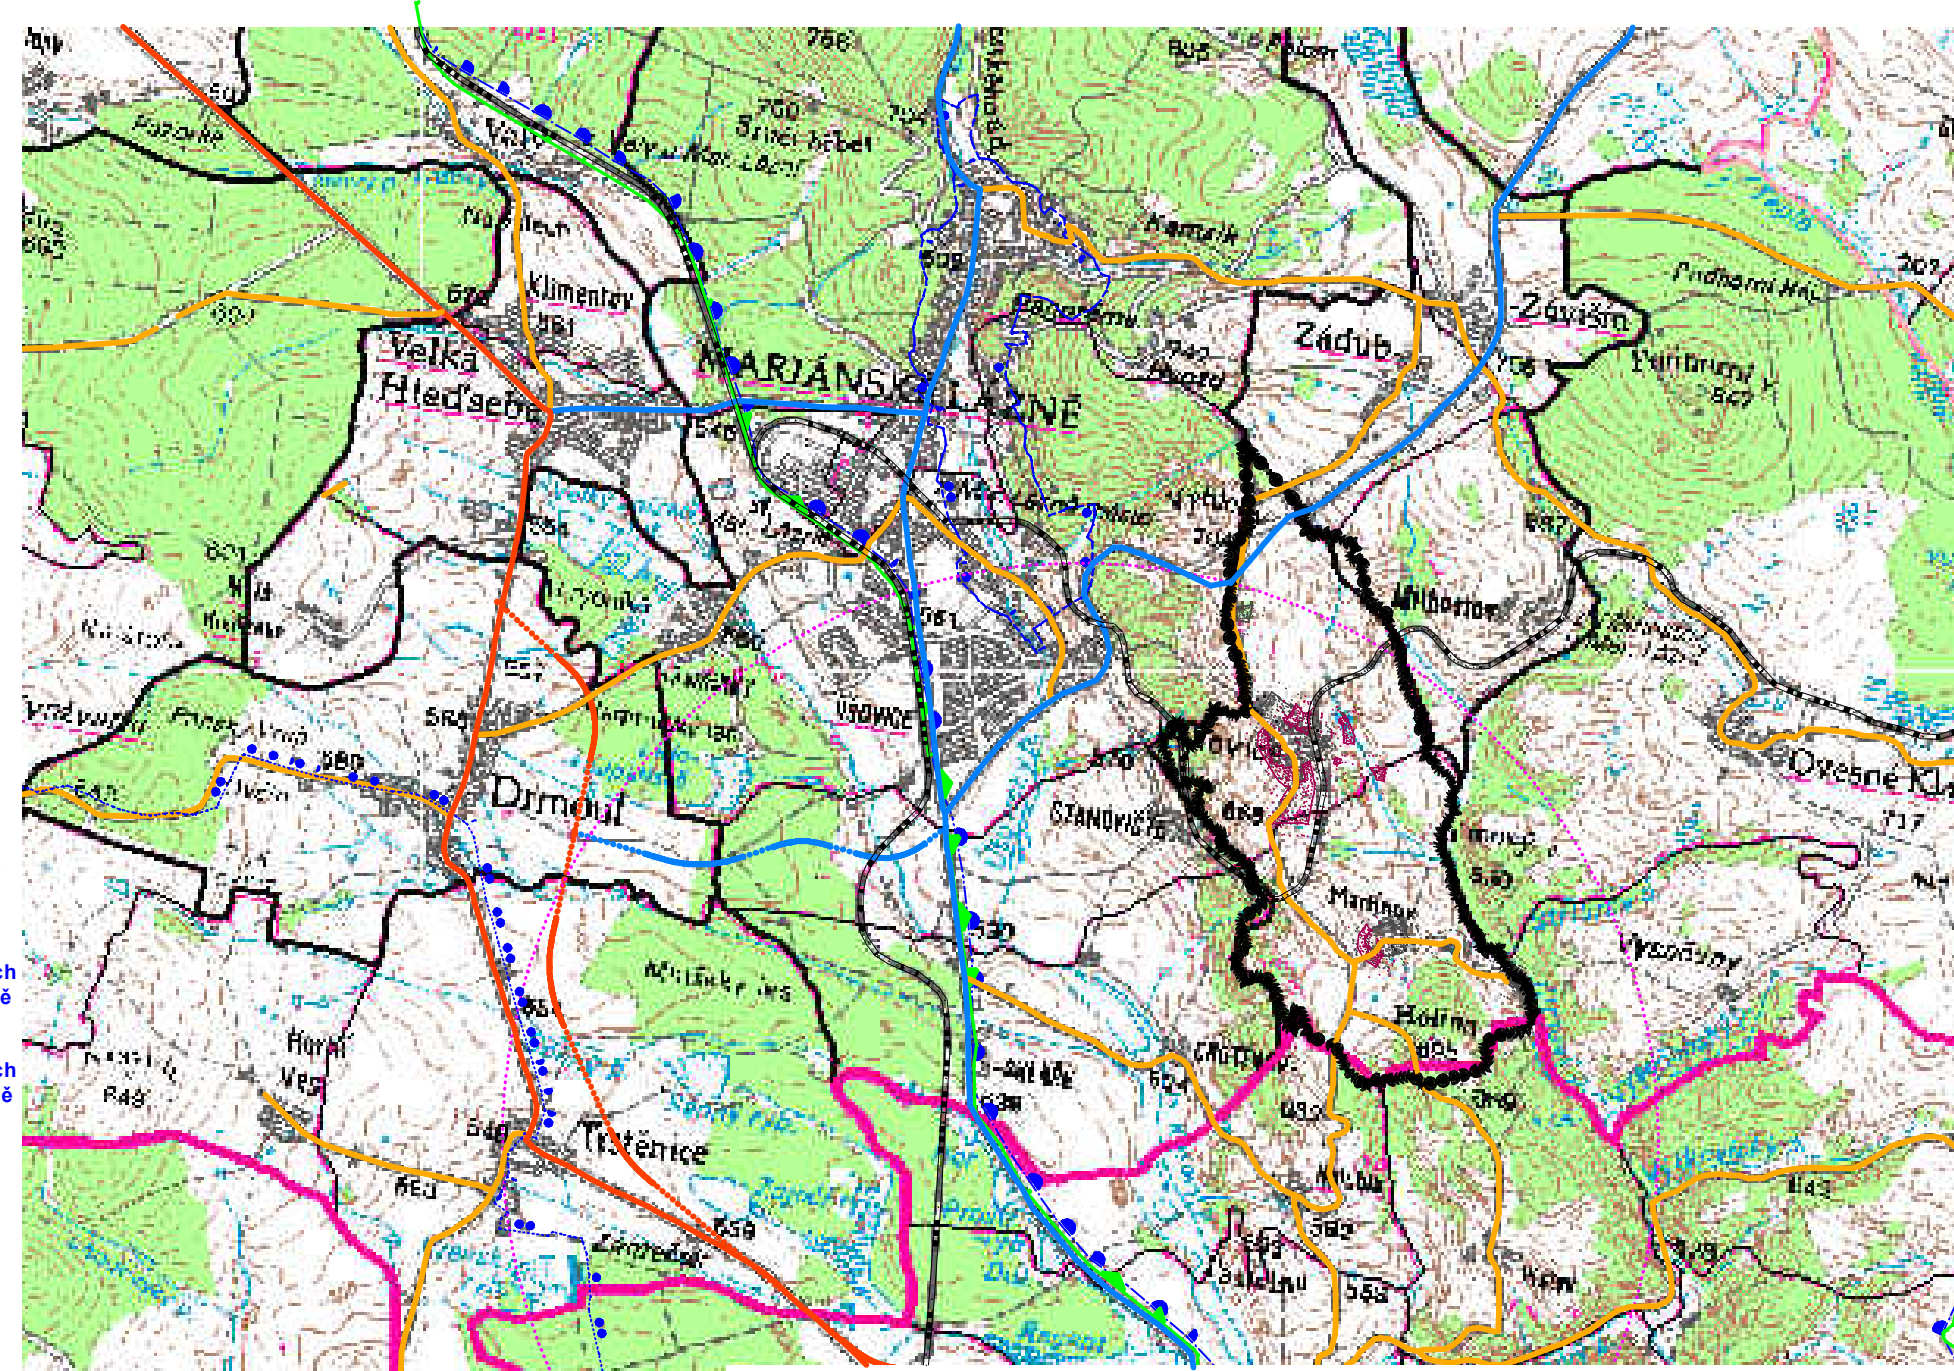

Vypracoval : Ing. arch. Erika Kubáková	Vedoucí projektu : Ing. arch. Miroslav Míka	Vedoucí ateliéru : Ing. arch. Miroslav Míka	Odpovědný projektant a autorizace :  projektová kancelář Ing. arch. Miroslav Míka Palackého 303 353 04 Mariánské Lázně tel. +fax. 354 602 884 e-mail: markantmi@seznam.cz
Stavební úřad : Mariánské Lázně	Pořizovatel : Městský úřad Mariánské Lázně		
Obsah : Územní plán Vlkovice	Formát : A3	Číslo výkresu : B.2.	Datum : 3/2010
Část : Širší vztahy	Stupeň : Návrh	Měřítko : 1:50 000	
Etapa : Úprava před vydáním územního plánu ze dne 1.3.2010			