



ZMĚNA Č.1 ÚP PRAMENY

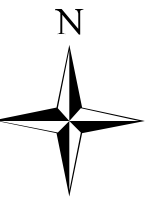

B.3 VÝKRES VEŘEJNĚ PROSPĚŠNÝCH STAVEB,
OPATŘENÍ A ASANACÍ 1 : 10 000

ZÁZNAM O ÚČINNOSTI: Změna č. 1 Územního plánu Prameny		
Označení správního orgánu, který změnu územního plánu vydal:	Zastupitelstvo obce Prameny	
Datum nabytí účinnosti:		
Požizovatel:	Městský úřad Mariánské Lázně, Stavební úřad, oddělení územního plánování	
Oprávněná úřední osoba za požizovatele:	Ing. Miluše Lišková Vedoucí oddělení územního plánování	úřední razítko a podpis

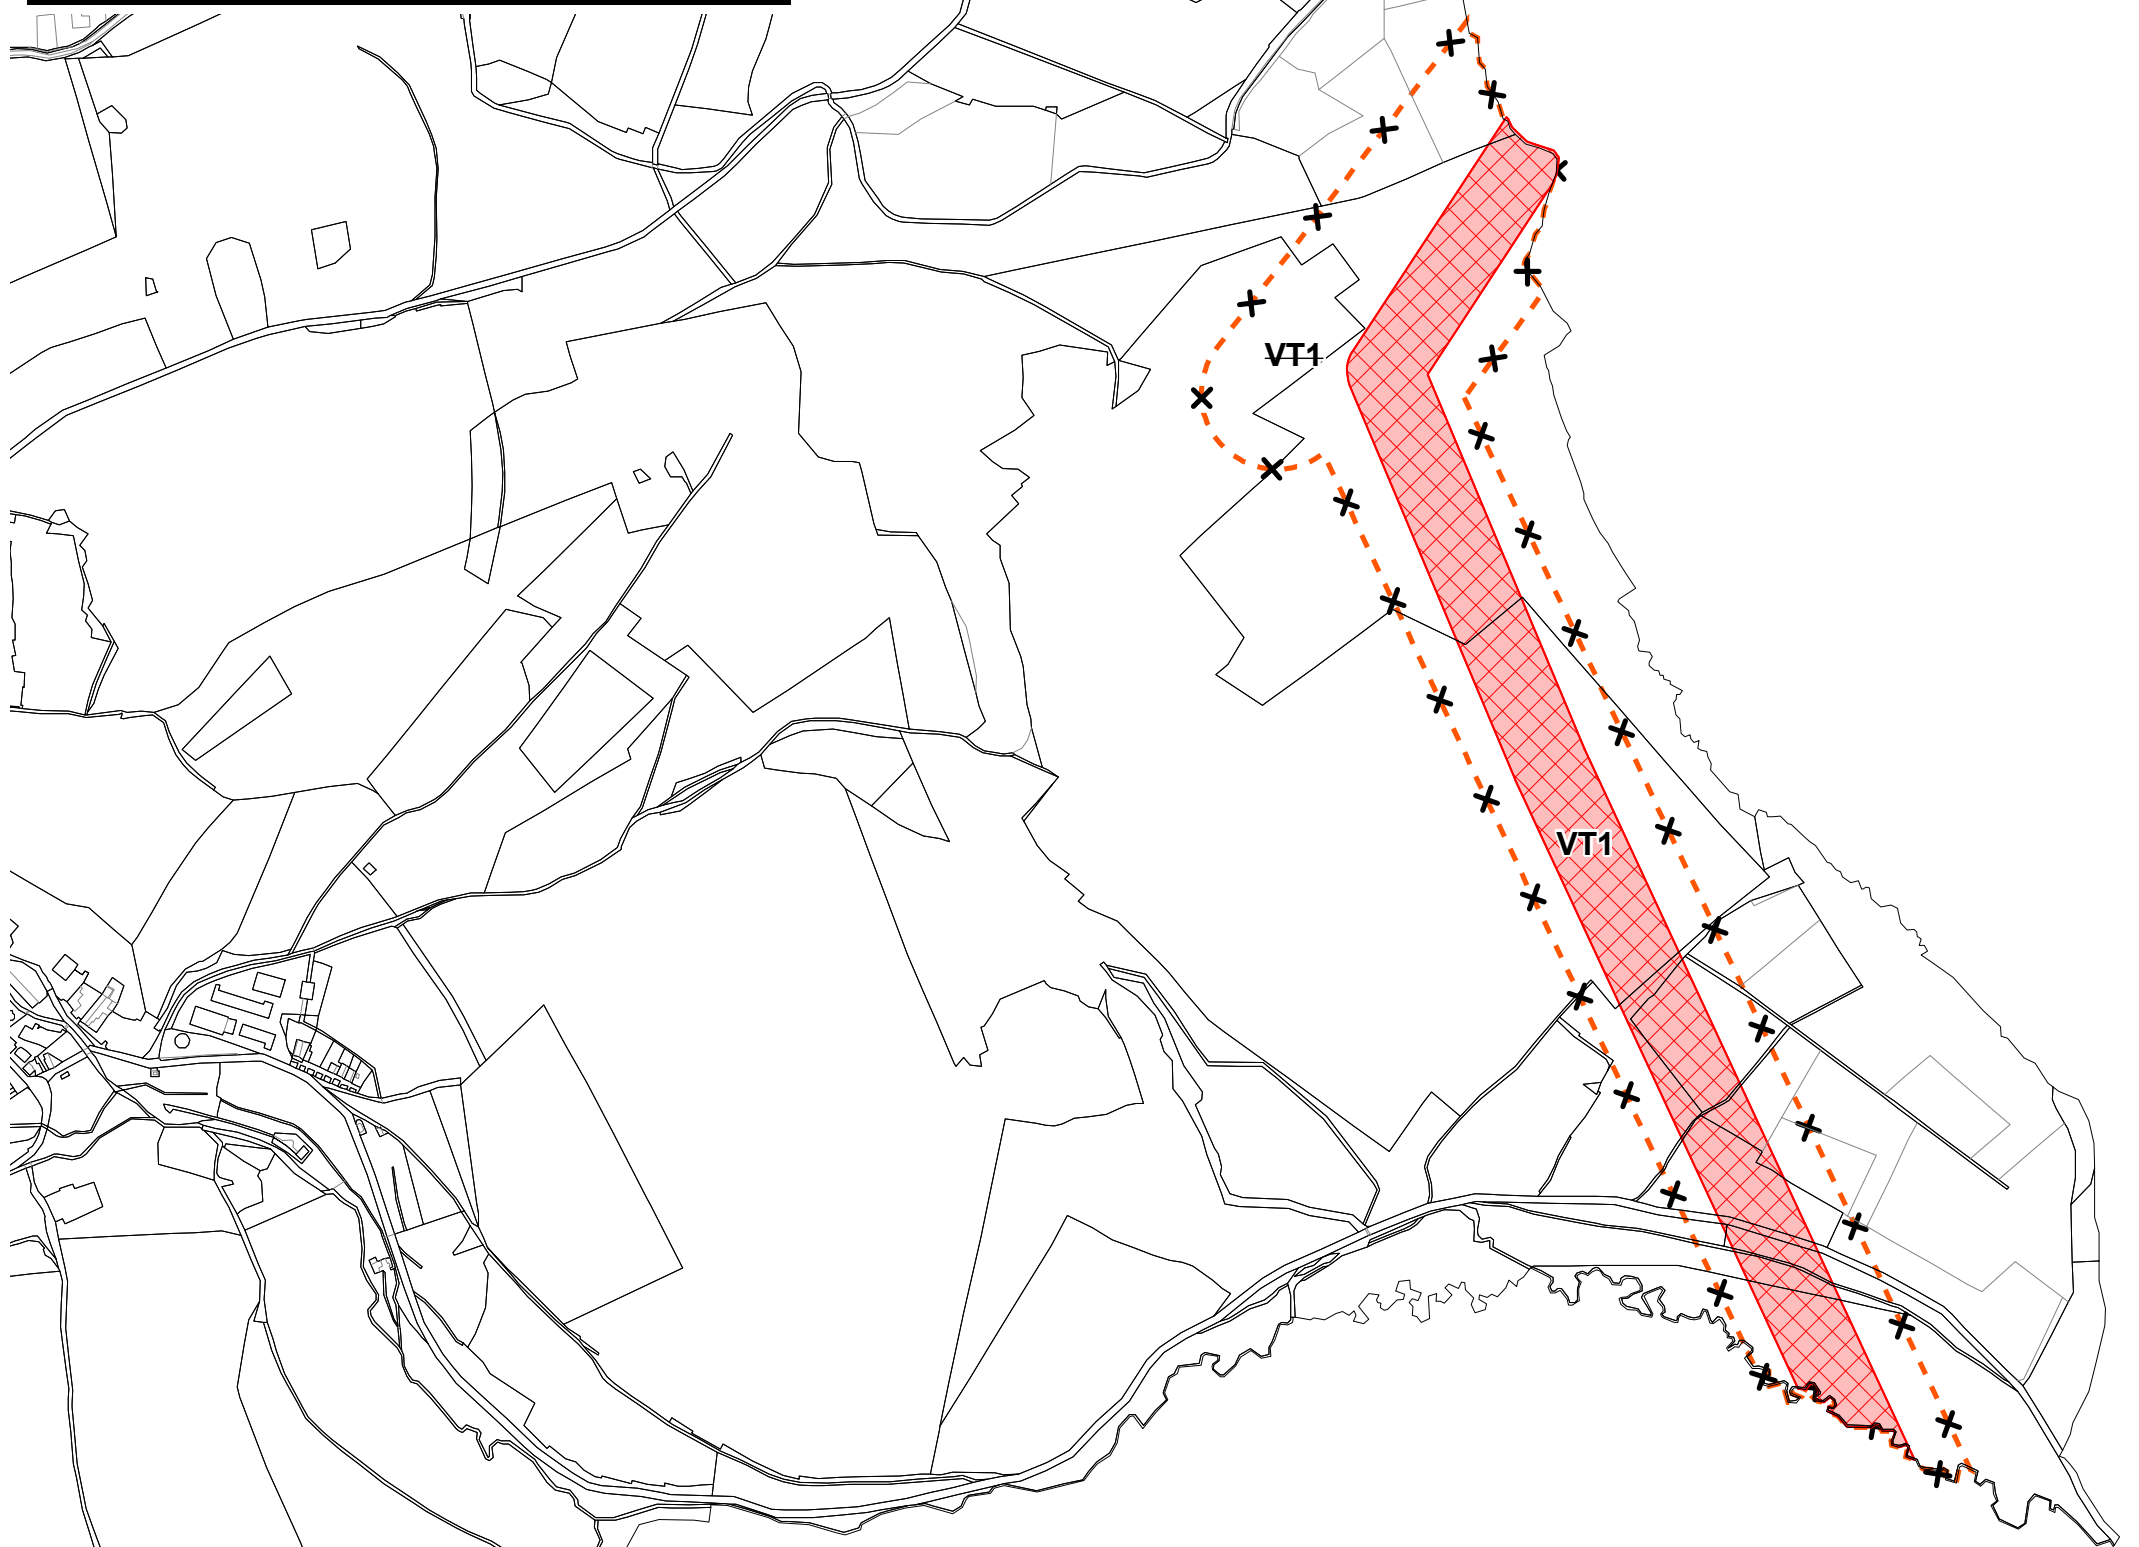

STAV NÁVRH

HRANICE

* jevy zrušené v grafické části



VEŘEJNĚ PROSPĚŠNÉ STAVBY S MOŽNOSTÍ VYVLASTNĚNÍ

KORIDOR PŘELOŽKA SILNICE II/210 PRAMENY - V ZÚR KK VPS D72



VEDENÍ VN 400 KV, PROPOJENÍ TR VÍTKOV - TR PREŠTICE (PK) - V ZÚR KK VPS E06



KORIDOR VENKOVNÍHO VEDENÍ ELEKTRICKÉ ENERGIE - V ZÚR KK VPS E06
KE ZRUŠENÍ