


Změna č. 1, 2, 3 a 4 Územního plánu Stará Voda

Hlavní výkres - Háj M 1:5000

Úprava před vydáním - ze dne 10.7.2024

Pořizovatel: Městský úřad Mariánské Lázně

Zpracovatel: Ing. arch. Miroslav Míka

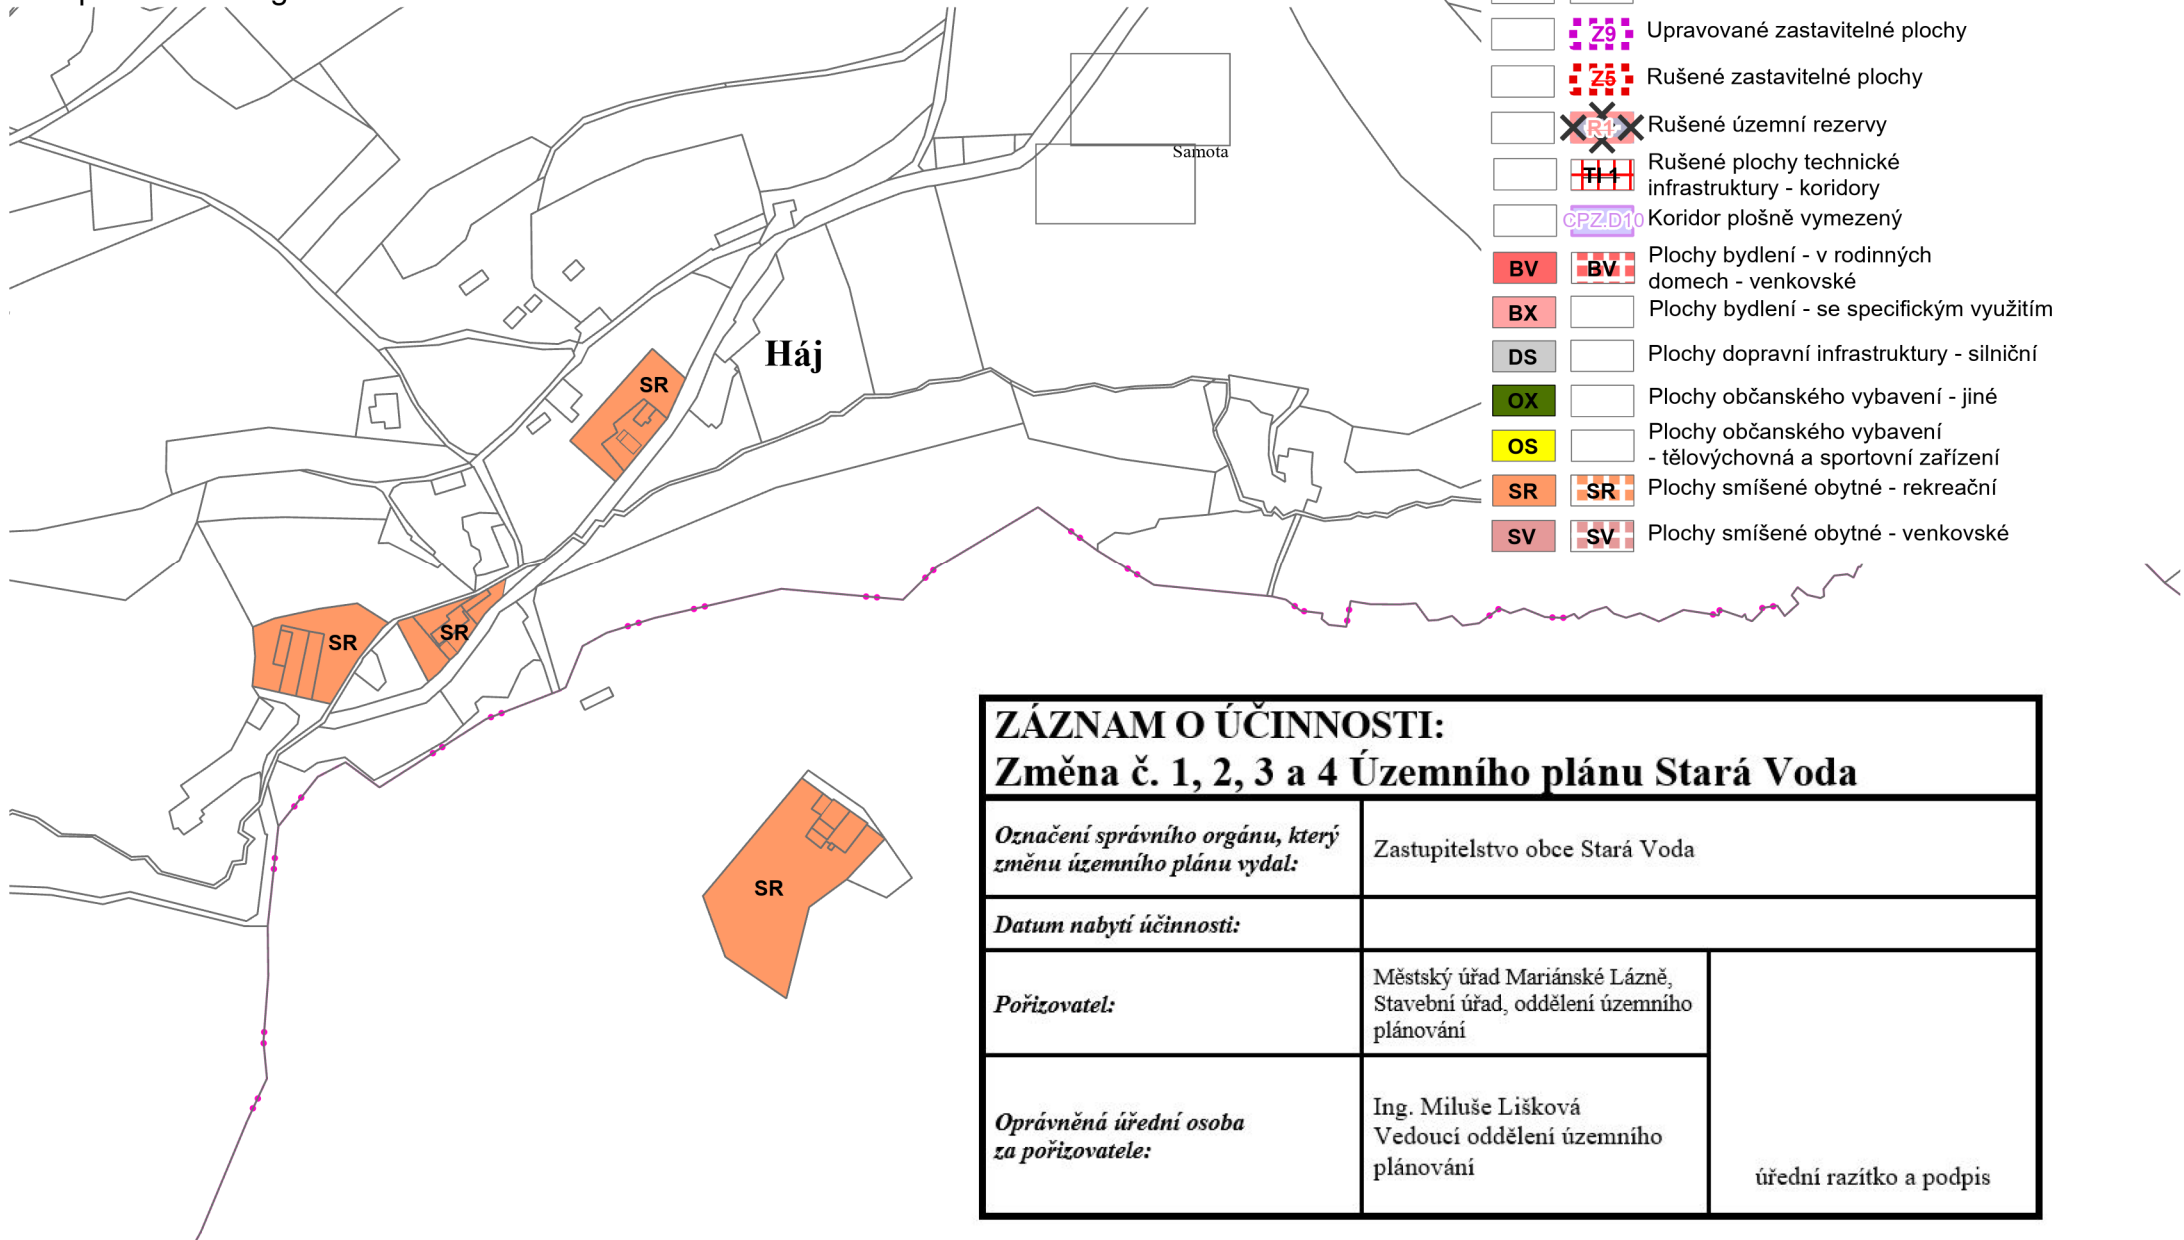

Legenda změny

stav	návrh	
		Hranice řešeného území
		Hranice katastrálních území
		Nová hranice zastavěného území
		Rušená hranice zastavěného území
		Upravované zastavitelné plochy
		Rušené zastavitelné plochy
		Rušené územní rezervy
		Rušené plochy technické infrastruktury - koridory
		Koridor plošně vymezený
		Plochy bydlení - v rodinných domech - venkovské
		Plochy bydlení - se specifickým využitím
		Plochy dopravní infrastruktury - silniční
		Plochy občanského vybavení - jiné
		Plochy občanského vybavení - tělovýchovná a sportovní zařízení
		Plochy smíšené obytné - rekreační
		Plochy smíšené obytné - venkovské

ZÁZNAM O ÚČINNOSTI:

Změna č. 1, 2, 3 a 4 Územního plánu Stará Voda

Označení správního orgánu, který změnu územního plánu vydal:	Zastupitelstvo obce Stará Voda	
Datum nabytí účinnosti:		
Pořizovatel:	Městský úřad Mariánské Lázně, Stavební úřad, oddělení územního plánování	úřední razítko a podpis
Oprávněná úřední osoba za pořizovatele:	Ing. Miluše Lišková Vedoucí oddělení územního plánování	