


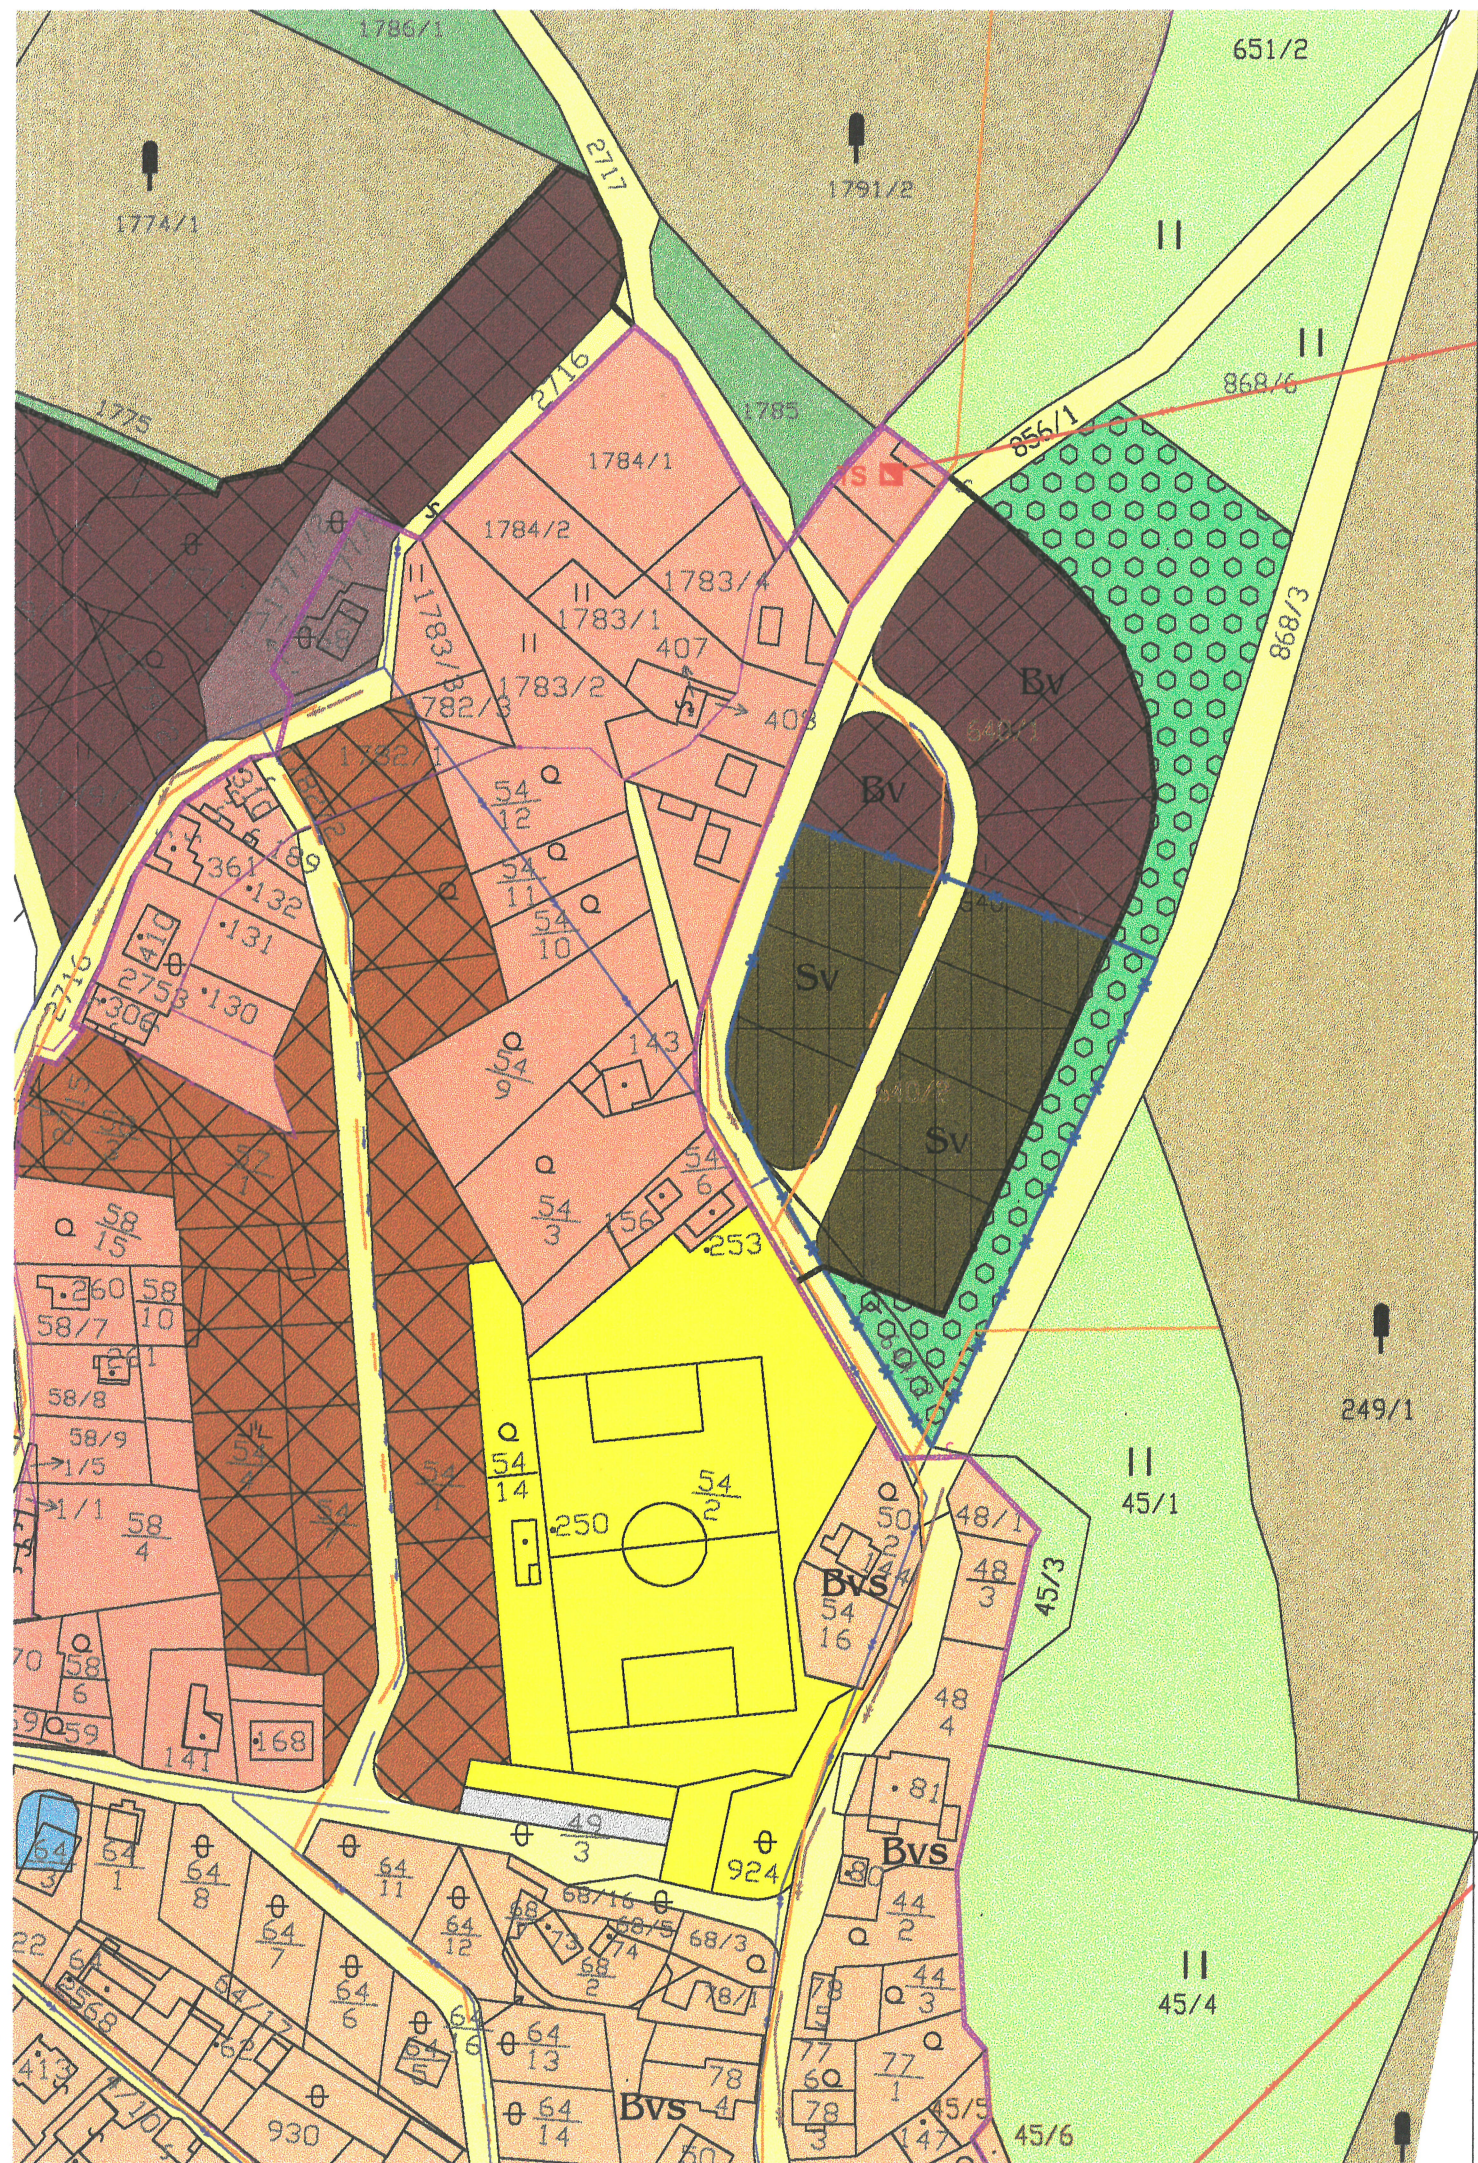

LEGENDA

	HRANICE ÚZEMÍ DOTČENÉHO ZMĚNOU
STÁV.	NÁVRH
Bv	Bv
Bvč	Bvč
Bvs	Bvs
Sv	Sv
Vp	Vp
Vz	Vz
Rp	Rp
D	D
Re	Re
Z	Z
T	T
V	V
Zv	Zv

Bydlení venkovského typu

(bydlení s odpovídajícím zázemím užitkových zahrad a s chovem drobného hospodářského zvířectva)

Bydlení venkovského typu "čisté"

(výlučně pro bydlení zejména v rodinných domech)

Bydlení venkovské smíšené

(pro bydlení v rod.domech, obyč.domech s max.2NP maloobchod, stravovací zařízení a nerušící řemeslnické provozy)

Smíšené území venkovské

(pro umístění zemědělských a lesnických zařízení, s nimiž související bydlení a nerušící zařízení drobné výroby a služeb, zařízení pro zásobování)

Území průmyslové výroby

(výrobní a průmyslové provozy všeho druhu, sklady, skladové plochy a komunální provozy)

Území zemědělské výroby

(pro zařízení zemědělské výroby a velkovýroby)

Plochy občanského vybavení

(pro stavby ve veřejném zájmu - školství, obchod, pohostinství, služby, administrativu, sociální služby, kulturní zařízení a církevní účely)

Plochy dopravy v pohybu

(pro vedení komunikačních systémů dopravní obsluhy)

Plochy rekreace a sportu

(pro hromadnou rekreaci, sport, zábavu, soustředěné formy rekreačního bydlení a ubytování a zahrádkářské osady)

Plochy veřejné zeleně

(jako veřejně přístupná, záměrně vytvořená náhrada za původní přírodní prostředí a je určena jako zázemí pro odpočinek a rekreační aktivity)

Plochy technického vybavení

(k umístění staveb a zařízení, které budou využity zařízení a provozování zásobovacích sítí a likvidaci odpadů)

Vodní plochy

Specifické plochy zeleně

(školní zahrada, zahrady občanského vybavení, hřištiny)

PLOCHY MIMO HZU

	Krajinná zóna lesnické produkce
	(určená k plnění funkce lesa)
	Krajinná zóna zemědělské produkce
	(orná půda)
	Smíšená krajinná zóna
	(trvalý travní porost)
	Smíšená krajinná zóna
	(ostatní plochy)

	VODOVOD - STÁVAJÍCÍ
	VODOVOD - NÁVRH
	KANALIZACE - STÁVAJÍCÍ
	KANALIZACE - NÁVRH
	VZDUŠNÉ VEDENÍ NN
	VZDUŠNÉ VEDENÍ 22 kV
	(Ochranné pásmo 10m od krajního vodiče)
	VZDUŠNÉ VEDENÍ 22 kV - NÁVRH
	(Ochranné pásmo 10m od krajního vodiče)
	ROZVOD STL
	(Ochranné pásmo 4m od povrchu potrubí)
	VEDENÍ STL - NÁVRH
	TRAFOSTANICE TS1 22/0,4kV 400kVA-STÁVAJÍCÍ
	(Ochranné pásmo 20m od zdi nebo oplocení)
	TRAFOSTANICE TS1 22/0,4kV 400kVA-NÁVRH
	(Ochranné pásmo 20m od zdi nebo oplocení)
	HRANICE ŘEŠENÉHO ÚZEMÍ
	HRANICE KATASTRU
	HRANICE ZASTAVĚNÉHO ÚZEMÍ (dle dln 1.6.2004)
	HRANICE ZASTAVITELNÉHO ÚZEMÍ



MĚŘÍTKO 1:2000

TŘI SEKERY

ZMĚNA ÚZEMNÍHO PLÁNU OBCE Č.17 -NÁVRH
katastrální území Tři Sekery u Kynžvartu

Pořizovatel :

Obecní úřad Tři Sekery zast. starostkou D.Strnadovou

Zpracovatel :

ing. arch. Dalibor Urbanec, ing. Ivan Hložek

UNIART projektová kancelář, Dusíková 162, Mar. Lázně

únor 2006