


MARIÁNSKÉ LÁZNĚ - ÚZEMNÍ PLÁN

PRÁVNÍ STAV KE DNI 9.10.2014 - PO VYDÁNÍ ZMĚN Č. 1 - 27

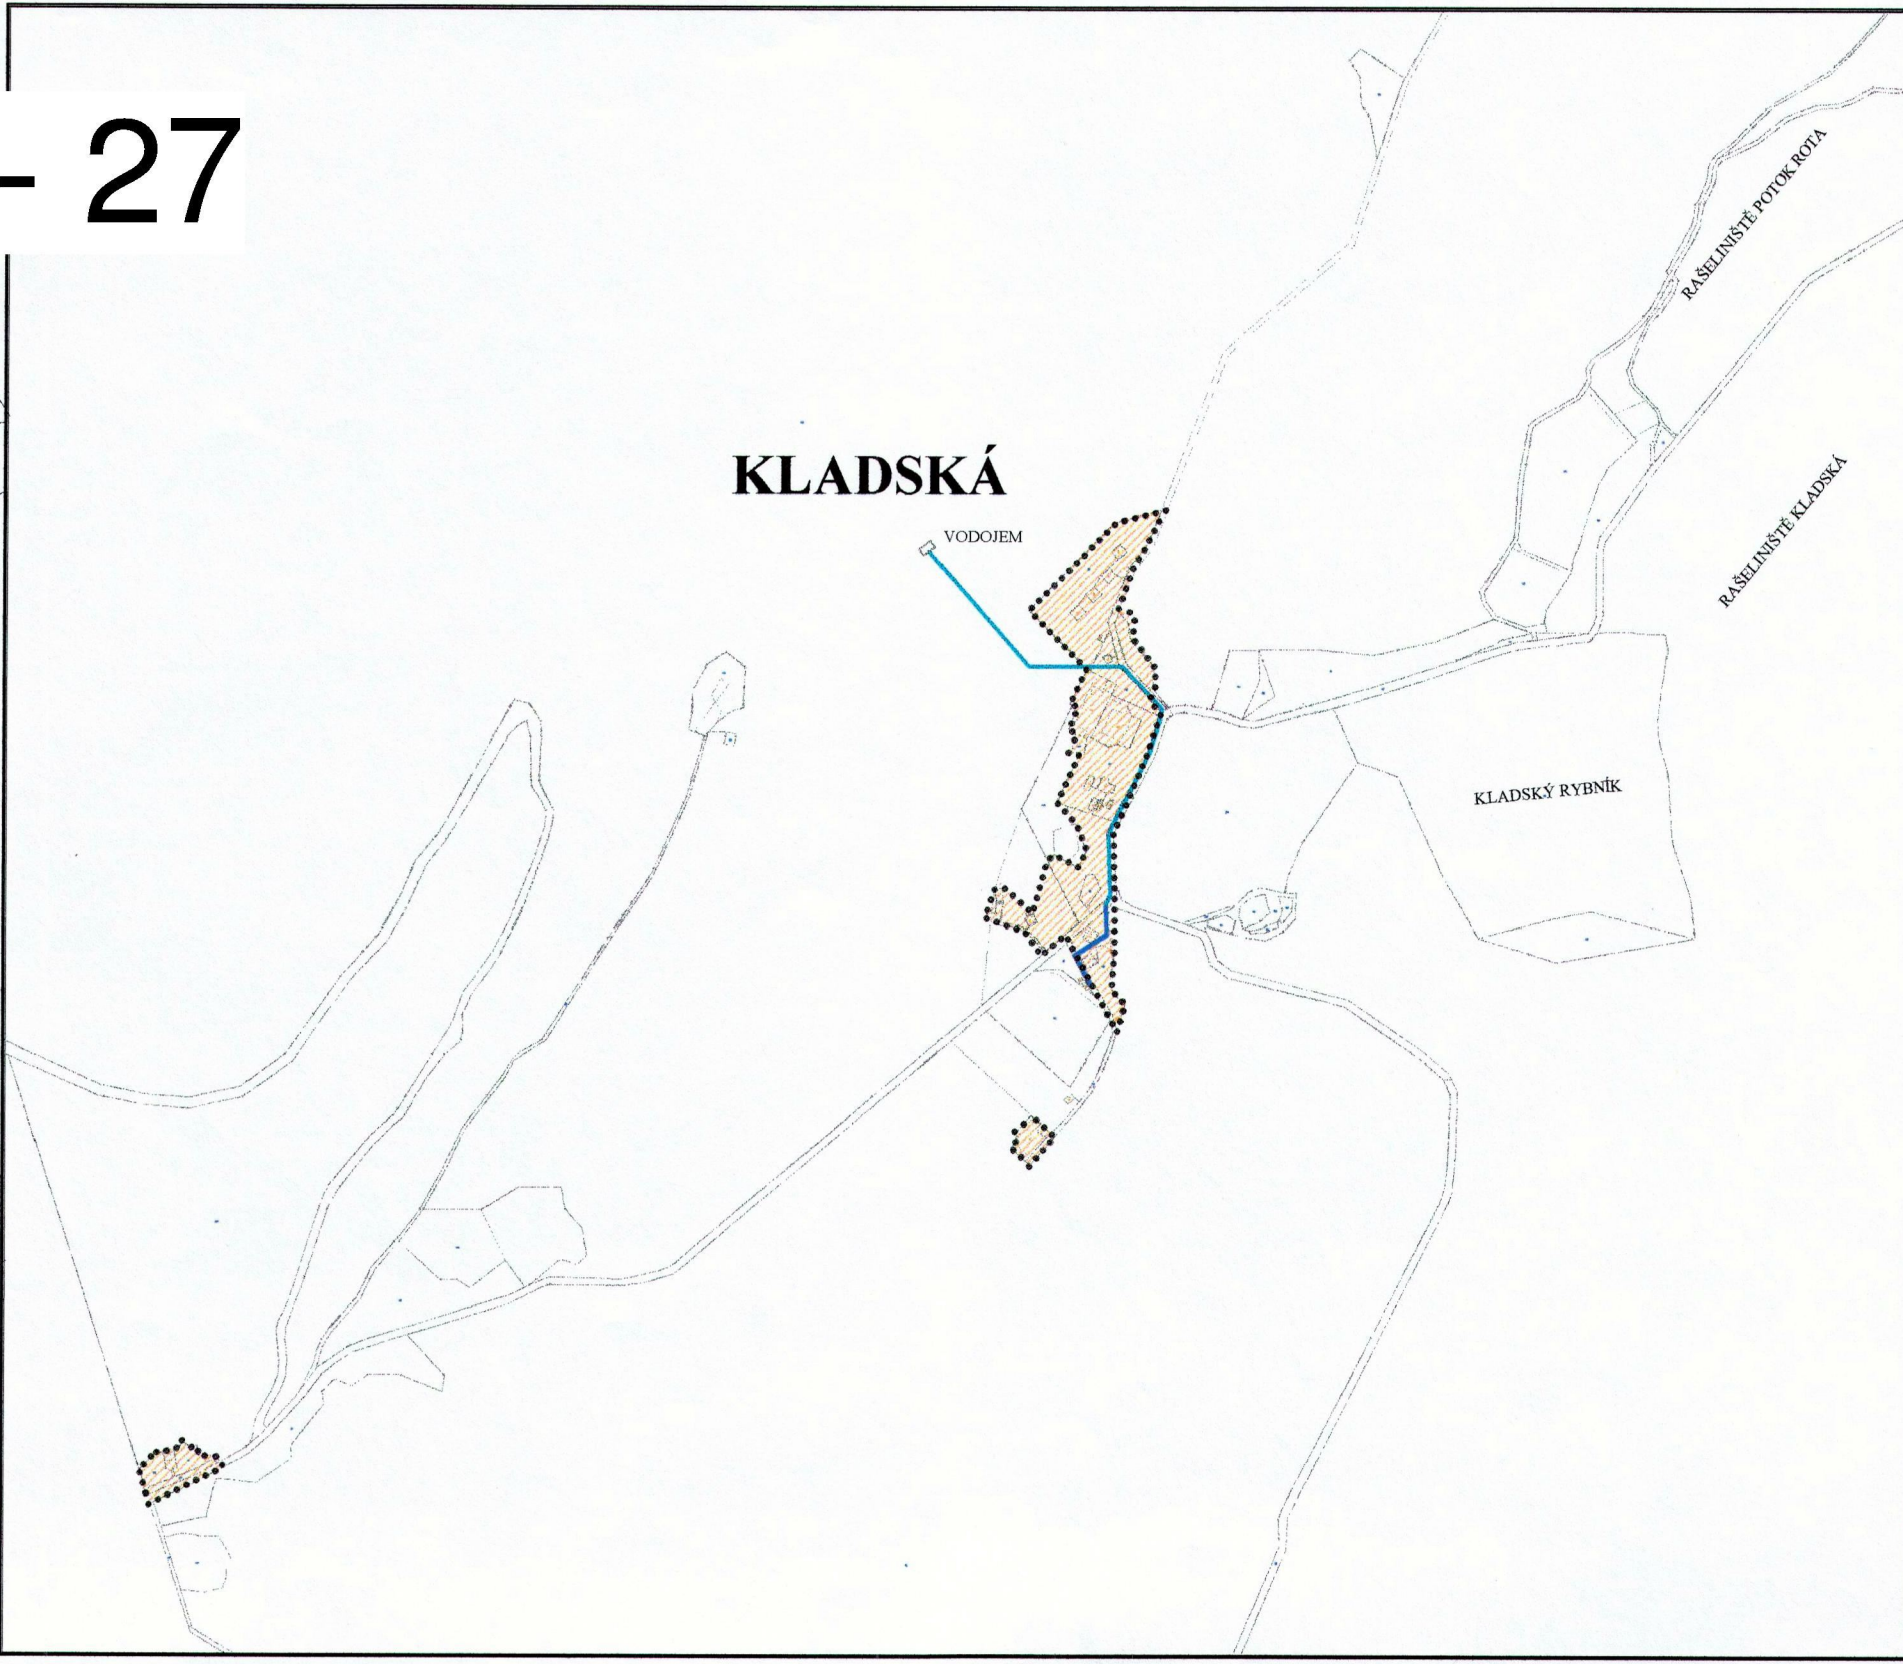

LEGENDA
ZASTAVITELNÉ ÚZEMÍ

LEGENDA SITI
STÁVAJÍCÍ VODOVODNÍ SÍT
STÁVAJÍCÍ PŘÍVÁDEČÍ ŘÁD
STÁVAJÍCÍ VODOJEMY
STÁVAJÍCÍ PRAMENISTĚ
NÁVRH VODOVODNÍ SÍTĚ
NÁVRŽENÉ VODOJEMY

KOPIE VÝKRESU PŮVODNÍHO ÚZEMNÍHO PLÁNU

ZÁZNAM O ÚČINNOSTI ÚZEMNÍHO PLÁNU KE DNI 9.10.2014
Právní stav Územního plánu města Mariánské Lázně po změnách č. 1, 2-3, 4-7, 8, 9, 10, 11, 12, 13, 14, 15, 16, 17, 18, 19, 20 a 22; 21; 23, 24, 25, 26; 27.
Správní orgán, který změny vydal: Zastupitelstvo města Mariánské Lázně
Všechny schválené změny:
Změna č. 1 - 15. 6. 2004; Změny č. 2, 31, 32, 33, 34; Změny č. 4, 5, 6, 7; Změny č. 8, 9, 10, 11; Změna č. 12; Změna č. 13; Změna č. 14; Změna č. 15; Změna č. 16; Změny č. 17, 18, 19; Změny č. 20 a 22; Změna č. 21; Změny č. 23, 24, 25, 26 a Změna č. 27 Územního plánu města Mariánské Lázně.
Datum schválení/mohutí účinnosti změn:
Změna č. 1 - 15. 6. 2004; Změny č. 2, 31, 32, 33, 34 - 13. 6. 2006; Změny č. 4, 5, 6, 7 - 12. 12. 2006; Změny č. 8, 9, 10, 11 - 29. 9. 2008; Změna č. 12 - 6. 1. 2010; Změna č. 13 - 6. 1. 2010; Změna č. 14 - 4. 5. 2010; Změna č. 15 - 6. 10. 2011; Změna č. 16 - 13. 7. 2010; Změna č. 17, 18, 19 - 9. 5. 2011; Změny č. 20 a 22 - 11. 5. 2012; Změna č. 21 - 27. 12. 2012; Změny č. 23, 24, 25, 26 - 18. 10. 2012; Změna č. 27 - 9. 10. 2014
Oprávněná úřední osoba pořizovatele:
Ing. Miloslav Lísková
referent
podpis:
razítko:

územní plán obce MARIÁNSKÉ LÁZNĚ			
Kraj	Karlovarský	Obec s rozš.p.	Mariánské Lázně
Město	Mariánské Lázně	Pořizovatel	MěÚ Mariánské Lázně
Právní stav Územního plánu města Mariánské Lázně po vydání změn č. 1, 2-3, 4-7, 8, 9, 10, 11, 12, 13, 14, 15, 16, 17, 18, 19, 20 a 22, 21, 23-26 a 27.			
Zásobování vodou měřítko: 1 : 10 000 č. výkresu: B.2.b datum: XII/2017			
objednatel:	Město Mariánské Lázně	zpracoval:	GEOING spol., s.r.o.