


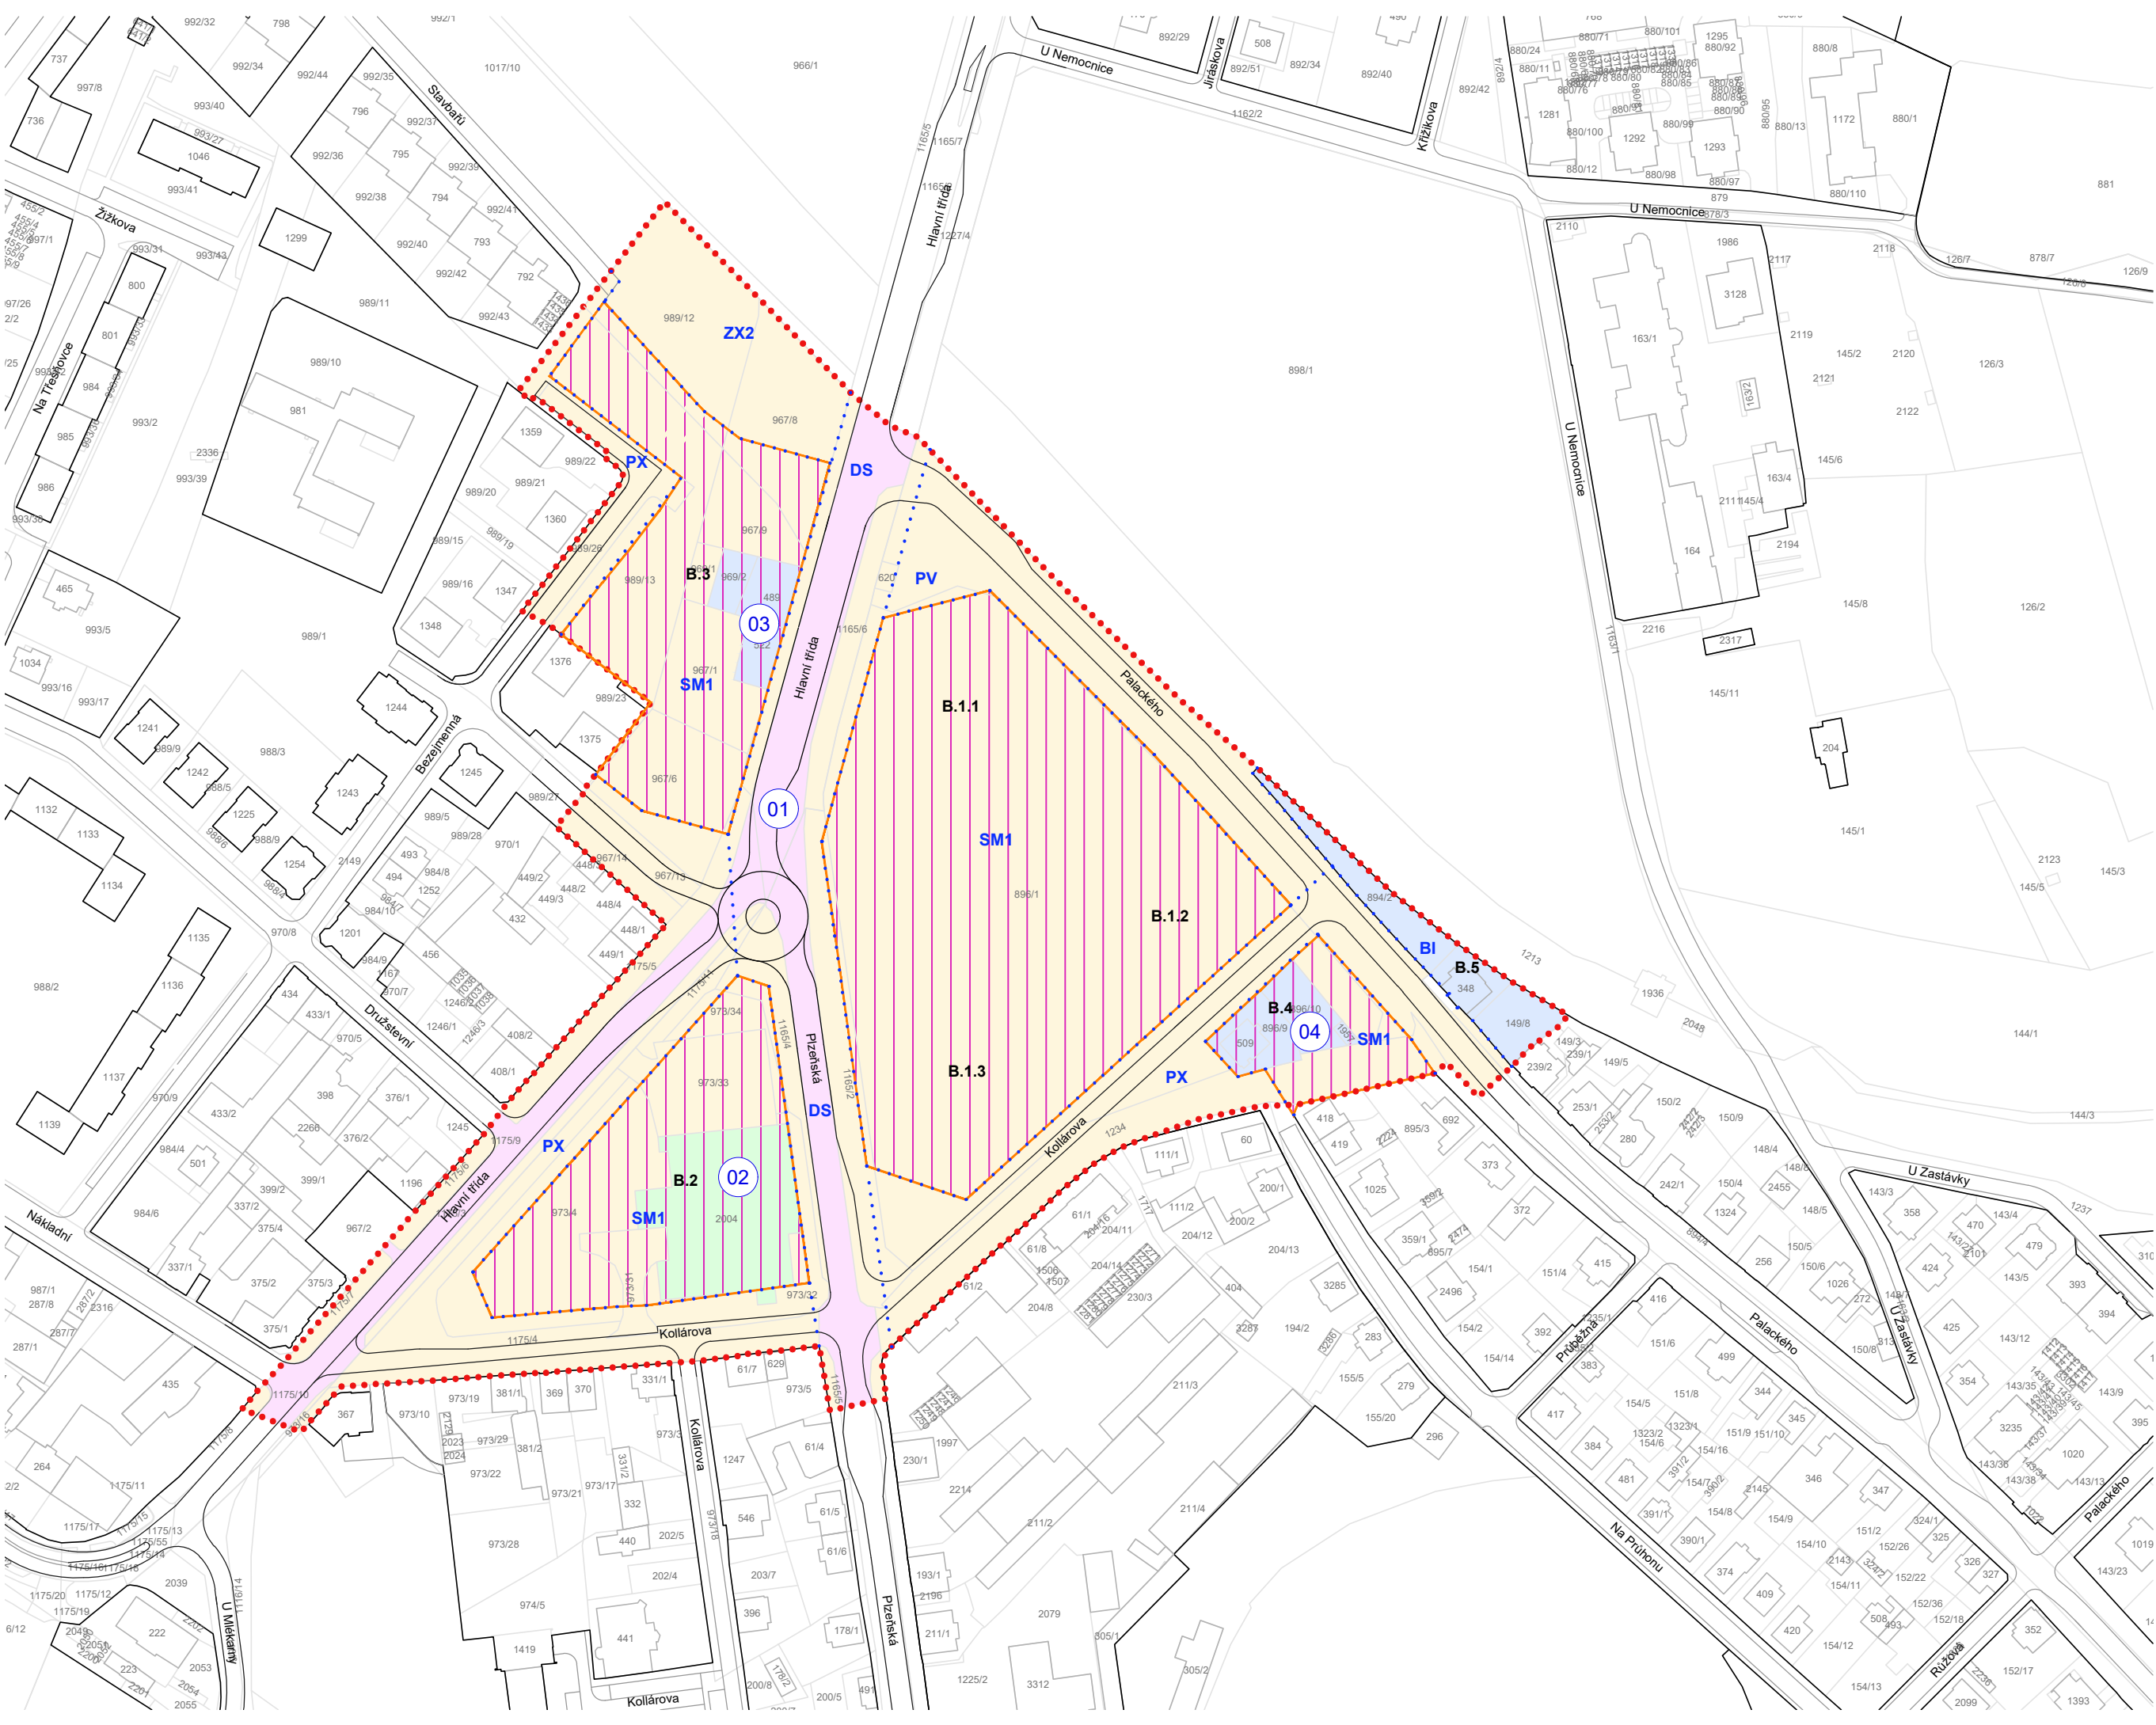

Legenda:

- hranice řešeného území
- - - - - katastrální hranice
- objekty - stav
- stavební bloky - stav
- stavební bloky - návrh

majetkoprávní vztahy

- Karlovarský kraj
- město Mariánské Lázně
- fyzické osoby
- právnícké osoby

vyhodnocení majetkoprávních vztahů

01 Kód pro potřebu majetkoprávního vyrovnání

předpoklad použití funkčních ploch ÚP

SM1 popis předpokládané funkce

||| označení předpokládané funkce bloku

..... hranice předpokládané funkce RZV

ostatní

— hrany komunikací

gogolák + grasse
Jaurisova 514/4, 140 00 Praha 4
Ing. arch. Ivan Gogolák, Ph.D.
Ing. arch. Lukáš Grasse

Městský úřad Mariánské Lázně, odbor stavební úřad , oddělení územního plánování
Příčná 647
353 01 Mariánské Lázně

Územní studie
Nové centrum města Mariánské Lázně
Nástroje územní plán

D: čistopis

Ing. arch. Lukáš Grasse, ČKA 4642

04.2 číslo výkresu
2026 datum
A3 měřítko formátu
420 x 297 mm
1:2 000