



Legenda

Stav	Návrh	
		Hranice řešeného území
		Hranice zastavěného území ke dni 28.8.2007
		Zastavitelné plochy
		Silnice I.třídy
		Silnice II.třídy
		Silnice III.třídy
		Železnice
		Ochranné pásmo přírodních léčivých zdrojů - II.B stupně
		Ochranné pásmo přírodních léčivých zdrojů - II.A stupně
		Hranice CHOPAV
		Hranice CHKO Slavkovský les
		Hranice CHOPAV Chebcká pánev a Slavkovský les

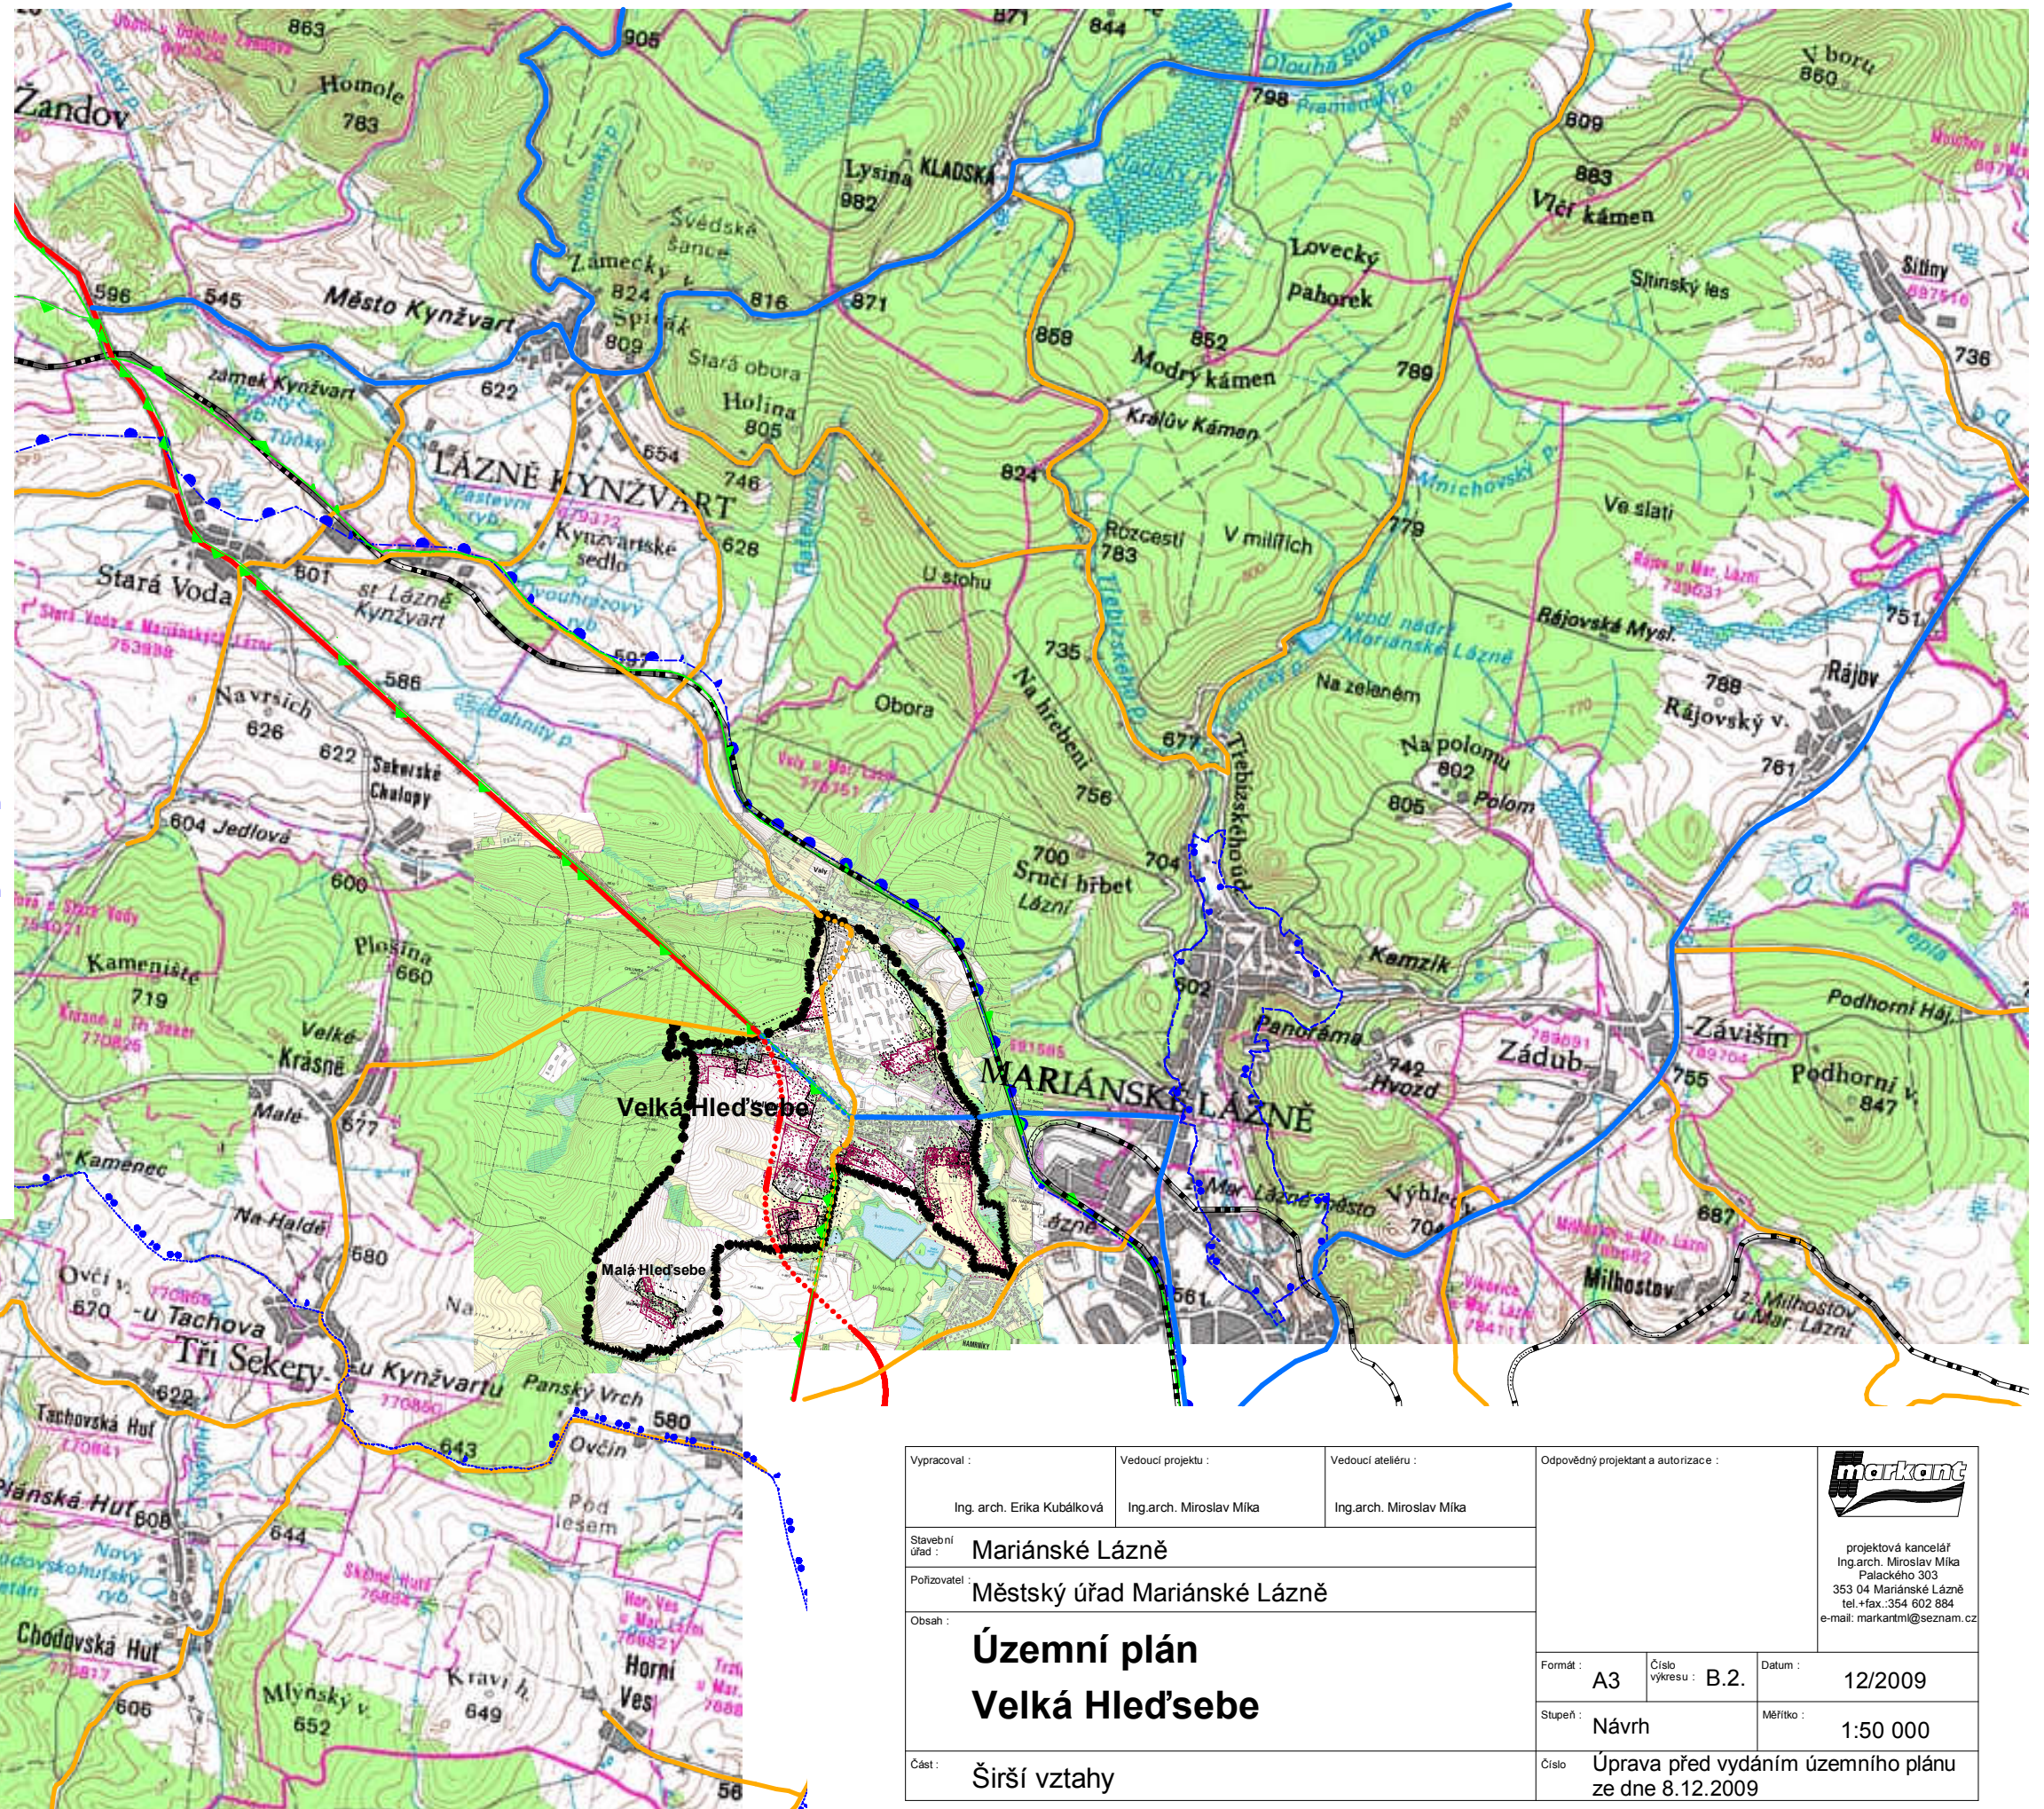

Vypracoval : Ing. arch. Erika Kubálková	Vedoucí projektu : Ing. arch. Miroslav Míka	Vedoucí ateliéru : Ing. arch. Miroslav Míka	Odpovědný projektant a autorizace :  projektová kancelář Ing. arch. Miroslav Míka Palackého 303 353 04 Mariánské Lázně tel. +fax.: 354 602 884 e-mail: markantmi@seznam.cz
Stavební úřad : Mariánské Lázně			Formát : A3 Číslo výkresu : B.2. Datum : 12/2009 Stupeň : Návrh Měřítko : 1:50 000
Pořizovatel : Městský úřad Mariánské Lázně			
Obsah : Územní plán Velká Hleďsebe			Číslo : Úprava před vydáním územního plánu ze dne 8.12.2009
Část : Širší vztahy			