


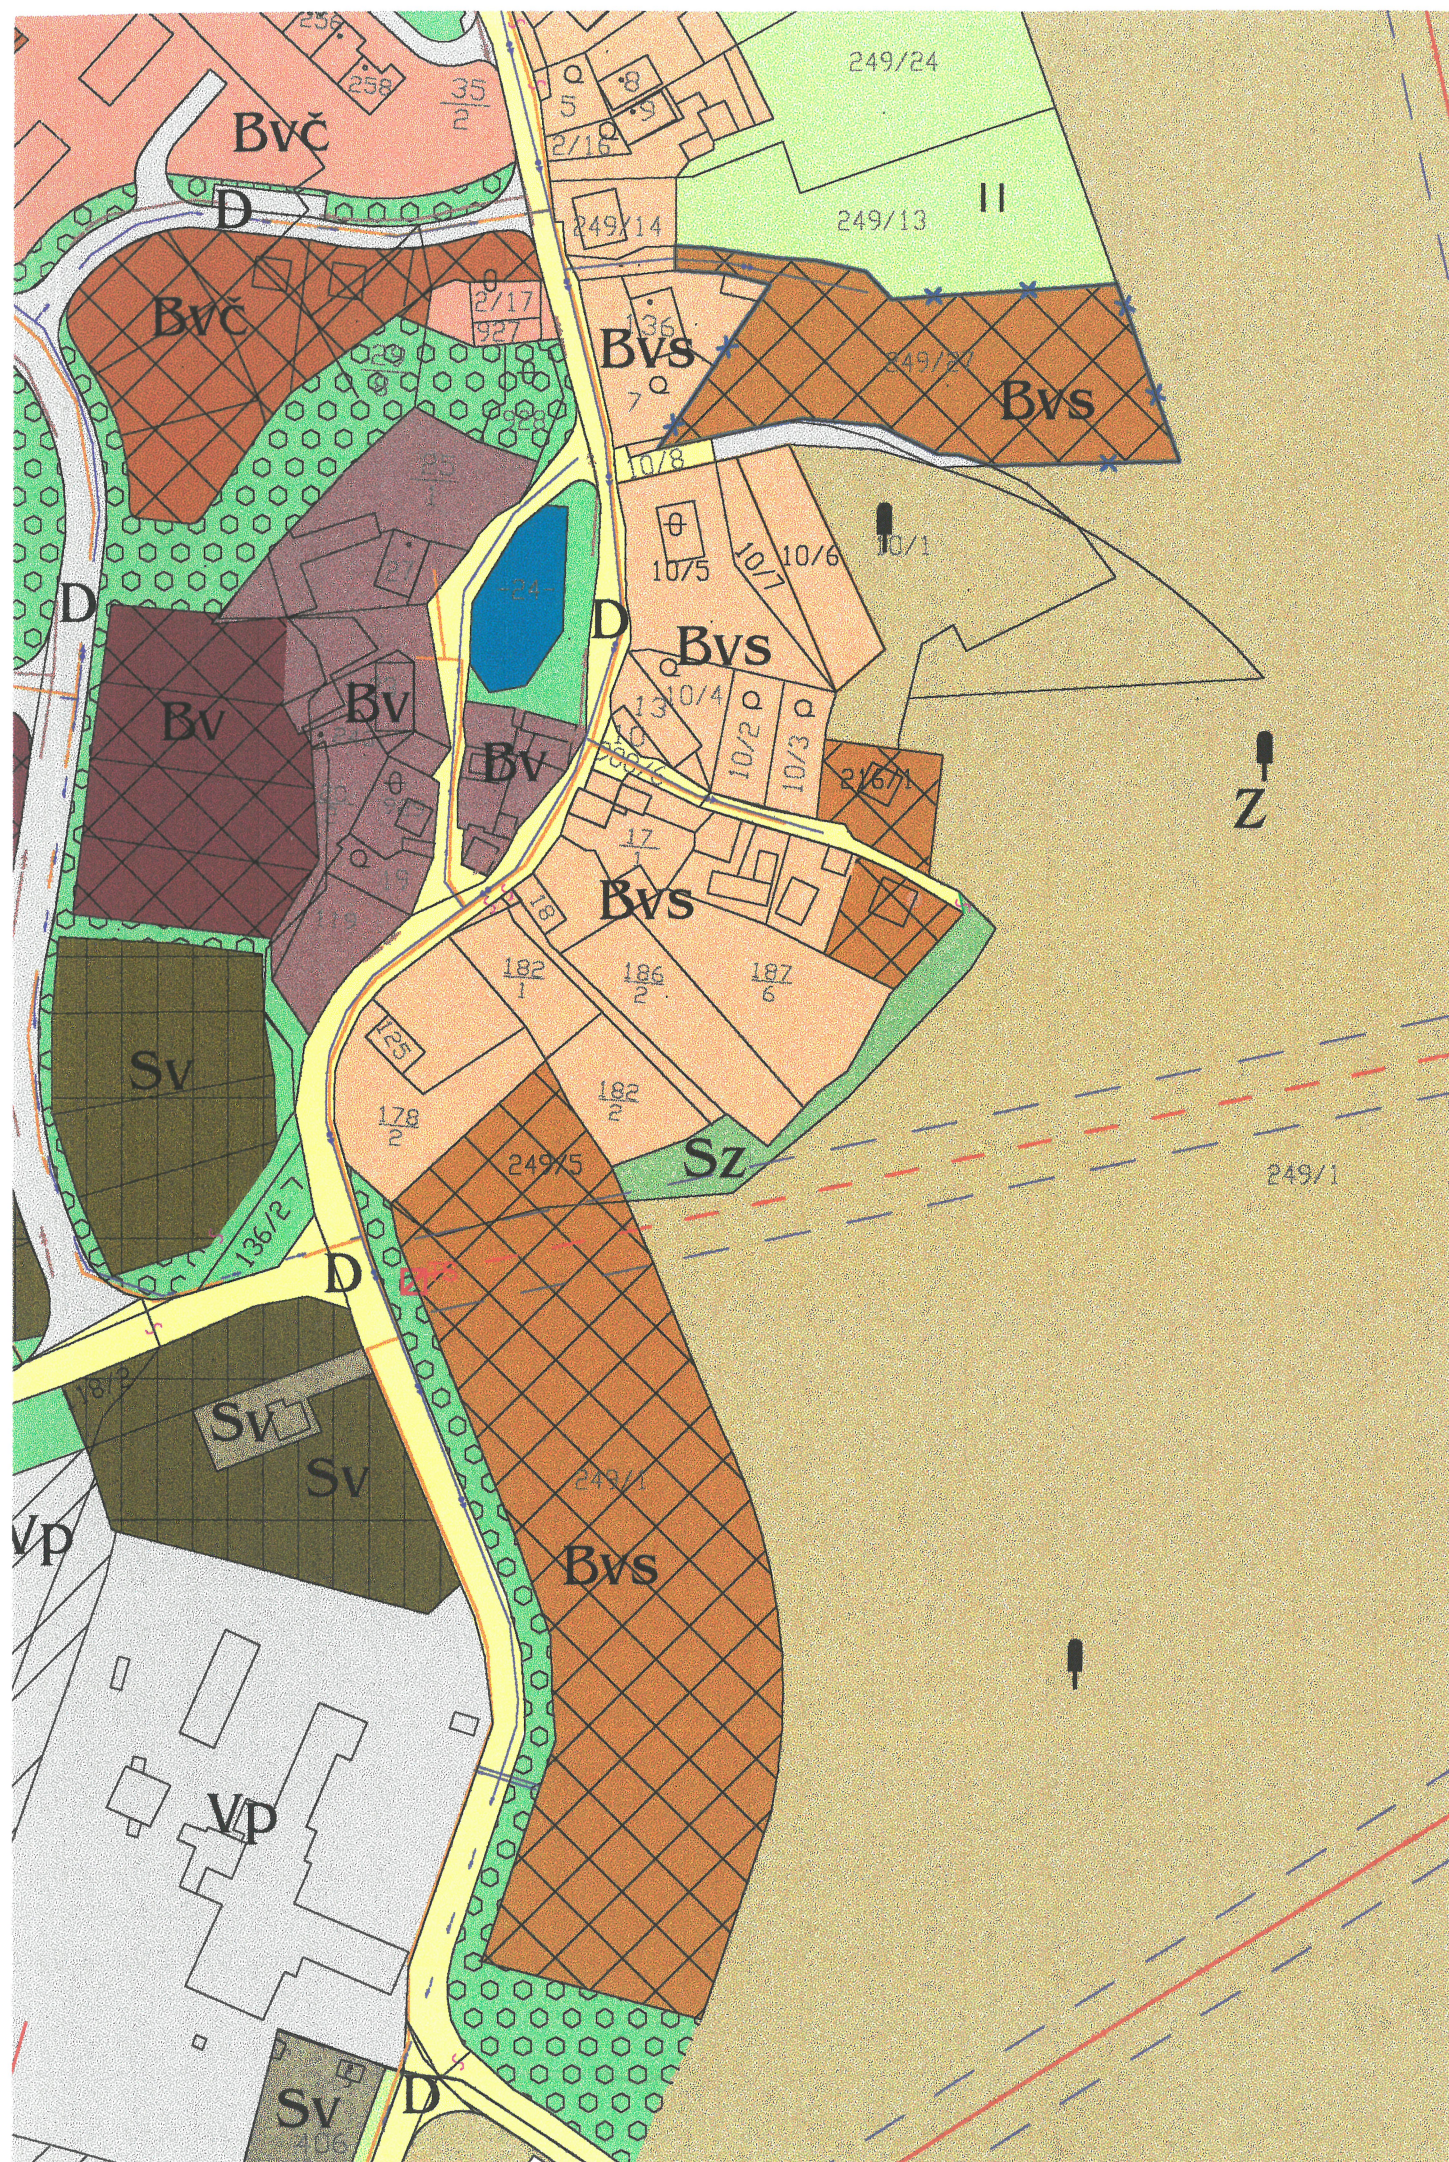

LEGENDA

STÁV.	NÁVRH	HRANICE ÚZEMÍ DOTČENÉHO ZMĚNOU
Bv	Bv	Bydlení venkovského typu (bydlení s odpovídajícím zázemím užitkových zahrad a s chovem drobného hospodářského zvířectva)
Bvč	Bvč	Bydlení venkovského typu "čisté" (výlučně pro bydlení zejména v rodinných domech)
Bvs	Bvs	Bydlení venkovské smíšené (pro bydlení v rod. domech, obyč. domech s max. 2NP, malých obchodů, stravovacích zařízení a neruších řemeslnické výroby)
Sv	Sv	Smíšené území venkovské (pro umístění zemědělských a lesnických zařízení, s nimi související bydlení a nerušíci zařízení drobné výroby a služeb, zařízení pro zásobování)
Vp	Vp	Území průmyslové výroby (výrobní a průmyslové provozovny všeho druhu, sklady, skladové plochy a komunální provozovny)
Vz	Vz	Území zemědělské výroby (pro zařízení zemědělské výroby a velkovýroby)
Rp	Rp	Plochy občanského vybavení (pro stavby ve veřejném zájmu - školství, obchod, pohostinství, služby, administrativu, sociální služby, kulturní zařízení a církevní účely)
D	D	Plochy dopravy v pohybu (pro vedení komunikačních systémů dopravní obsluhy)
Re	Re	Plochy rekreace a sportu (pro hromadnou rekreaci, sport, zábavu, soustředěné formy rekreačního bydlení a ubytování a zahrádkářské osady)
Z	Z	Plochy veřejné zeleně (jako veřejně přístupná, záměrně vytvořená náhrada za původní přírodní prostředí a je určena jako zázemí pro odpočinek a rekreační aktivity)
T	T	Plochy technického vybavení (k umístění staveb a zařízení, které budou využity k provozování zásobovacích sítí a likvidaci odpadů)
V	V	Vodní plochy
Zv	Zv	Specifické plochy zeleně (školková zahrada, zahrady občanského vybavení, hřiškovy)

PLOCHY MIMO HZU

Zz	Krajinná zóna lesnické produkce (určená k plnění funkce lesa)
Zz	Krajinná zóna zemědělské produkce (orná půda)
Sz	Smíšená krajinná zóna (trvalý travní porost)
Sz	Smíšená krajinná zóna (ostatní plochy)

—	VODOVOD - STÁVAJÍCÍ
—	VODOVOD - NÁVRH
—	KANALIZACE - STÁVAJÍCÍ
—	KANALIZACE - NÁVRH
—	VZDUŠNÉ VEDENÍ NN
—	VZDUŠNÉ VEDENÍ 22 kV (Ochranné pásmo 10m od krajního vodiče)
—	VZDUŠNÉ VEDENÍ 22 kV - NÁVRH (Ochranné pásmo 10m od krajního vodiče)
—	ROZVOD STL (Ochranné pásmo 4m od povrchu potrubí)
—	VEDENÍ STL - NÁVRH
TS	TRAFOSTANICE TS1 22/0,4kV 400kVA-STÁVAJÍCÍ (Ochranné pásmo 20m od zdi nebo oplocení)
TS	TRAFOSTANICE TS1 22/0,4kV 400kVA-STÁVAJÍCÍ (Ochranné pásmo 20m od zdi nebo oplocení)
●●●●●	HRANICE ŘEŠENÉHO ÚZEMÍ
—	HRANICE KATASTRU
—	HRANICE ZASTAVĚNÉHO ÚZEMÍ (ke dni 1.6.2004)
—	HRANICE ZASTAVITELNÉHO ÚZEMÍ



MĚŘÍTKO 1:2000

TŘI SEKERY



ZMĚNA ÚZEMNÍHO PLÁNU OBCE Č.6 -NÁVRH katastrální území Tři Sekery u Kynžvartu

Pořizovatel :

Obecní úřad Tři Sekery zast. starostkou D.Strnadovou

Zpracovatel :

ing. arch. Dalibor Urbanec, ing. Ivan Hložek

UNIART projektová kancelář, Dusíkova 162, Mar. Lázně

únor 2006