


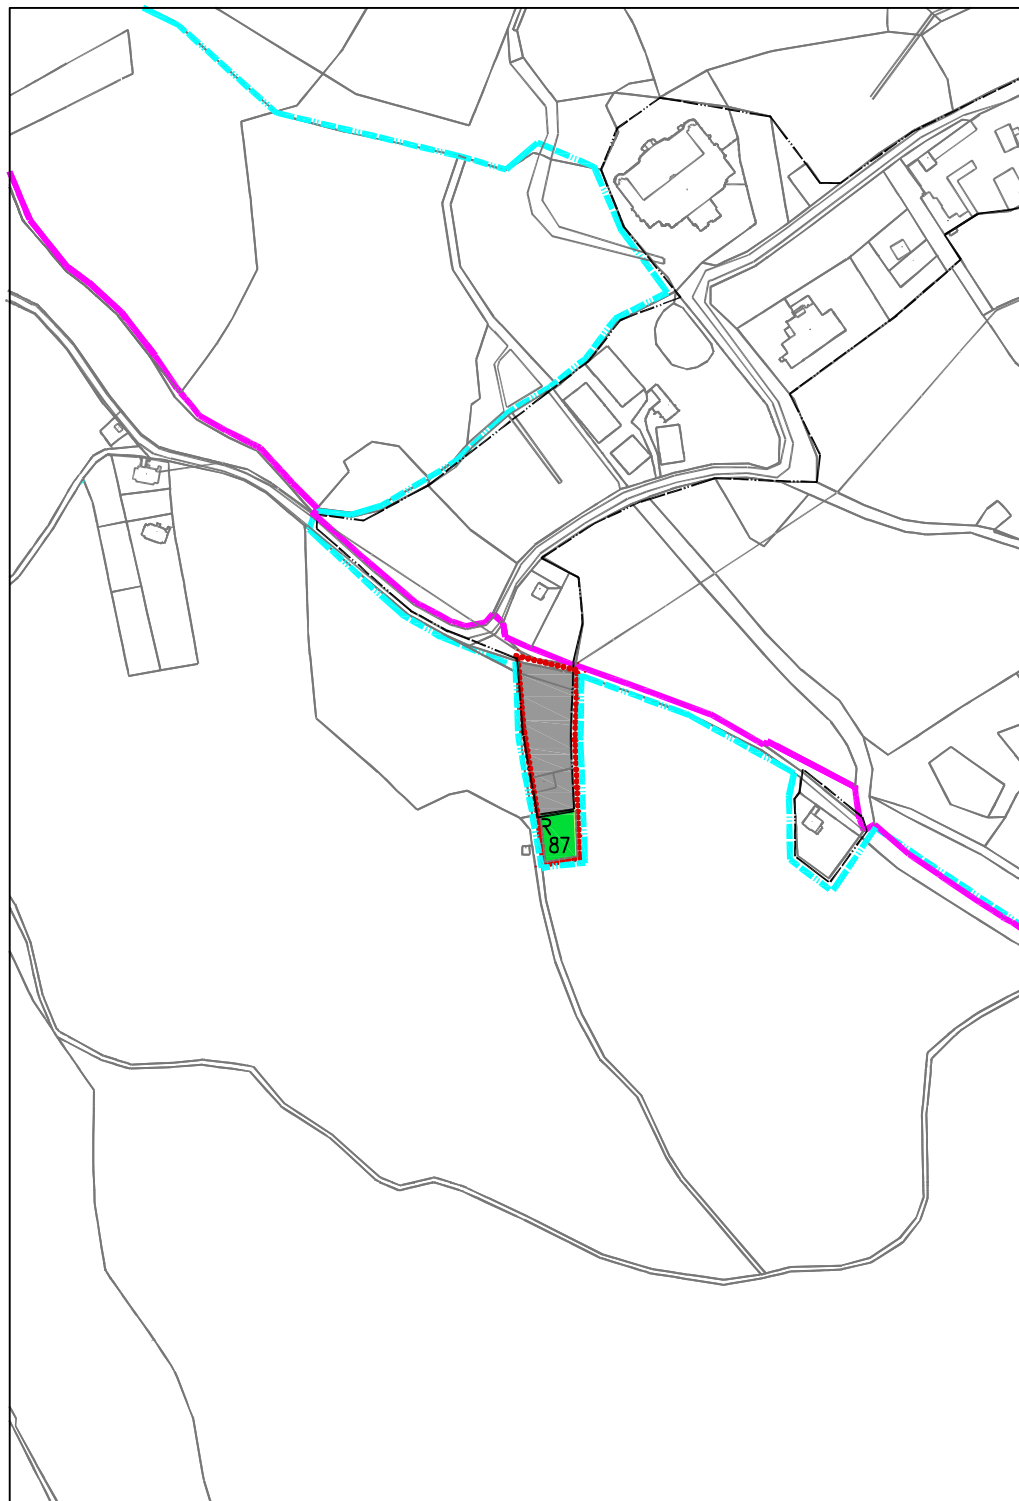

LEGENDA

	Hranice řešené změny
	Hranice současně zastavěného území ke dni 1.1.2000
	Hranice zastavitelného území
	Hranice katastrálního území

NÁVRH

	Lesní pozemek
	Ostatní plocha

ŘEŠENÉ ÚZEMÍ ZMĚNY
SE NACHÁZÍ V K.Ú.ÚŠOVICE,
OBEC MARIÁNSKÉ LÁZNĚ

ZMĚNA Č.23 ÚZEMNÍHO PLÁNU MĚSTA MARIÁNSKÉ LÁZNĚ ÚPRAVA PŘED VYDÁNÍM ZMĚN ÚZEMNÍHO PLÁNU ZE DNE 30.8.2012

uniart

PROJEKTOVÁ KANCELÁŘ, TEPELSKÁ 137, MARIÁNSKÉ LÁZNĚ 353 01
TEL/FAX 354623578, 354620074, e-mail: UNIART @ TISCALI.CZ

VED.PROJEKTANT	ODP.PROJEKTANT	VYPRACOVAL	Č. PARÉ	
ING.ARCH.	ING.			
D. URBANEC	I.HLOŽEK	M.NOVÁK		
POŘIZOVATEL	MěÚ Mariánské Lázně, Ruská 155			
OBJEDNAVATEL	Město Mariánské Lázně			
ZMĚNY Č.23,24,25,26 ÚZEMNÍHO PLÁNU MĚSTA MARIÁNSKÉ LÁZNĚ			FORMÁT	A4
			DATUM	08/2012
			STUPEŇ	NÁVRH
			MĚŘÍTKO	1:5000
			Č. ZAKÁZKY	14/11
VYHODNOCENÍ DŮSLEDKU NÁVRHU ZMĚNY č.23 NA ZPF A LPF			ČÍSLO PŘÍLOHY	
			B2	