


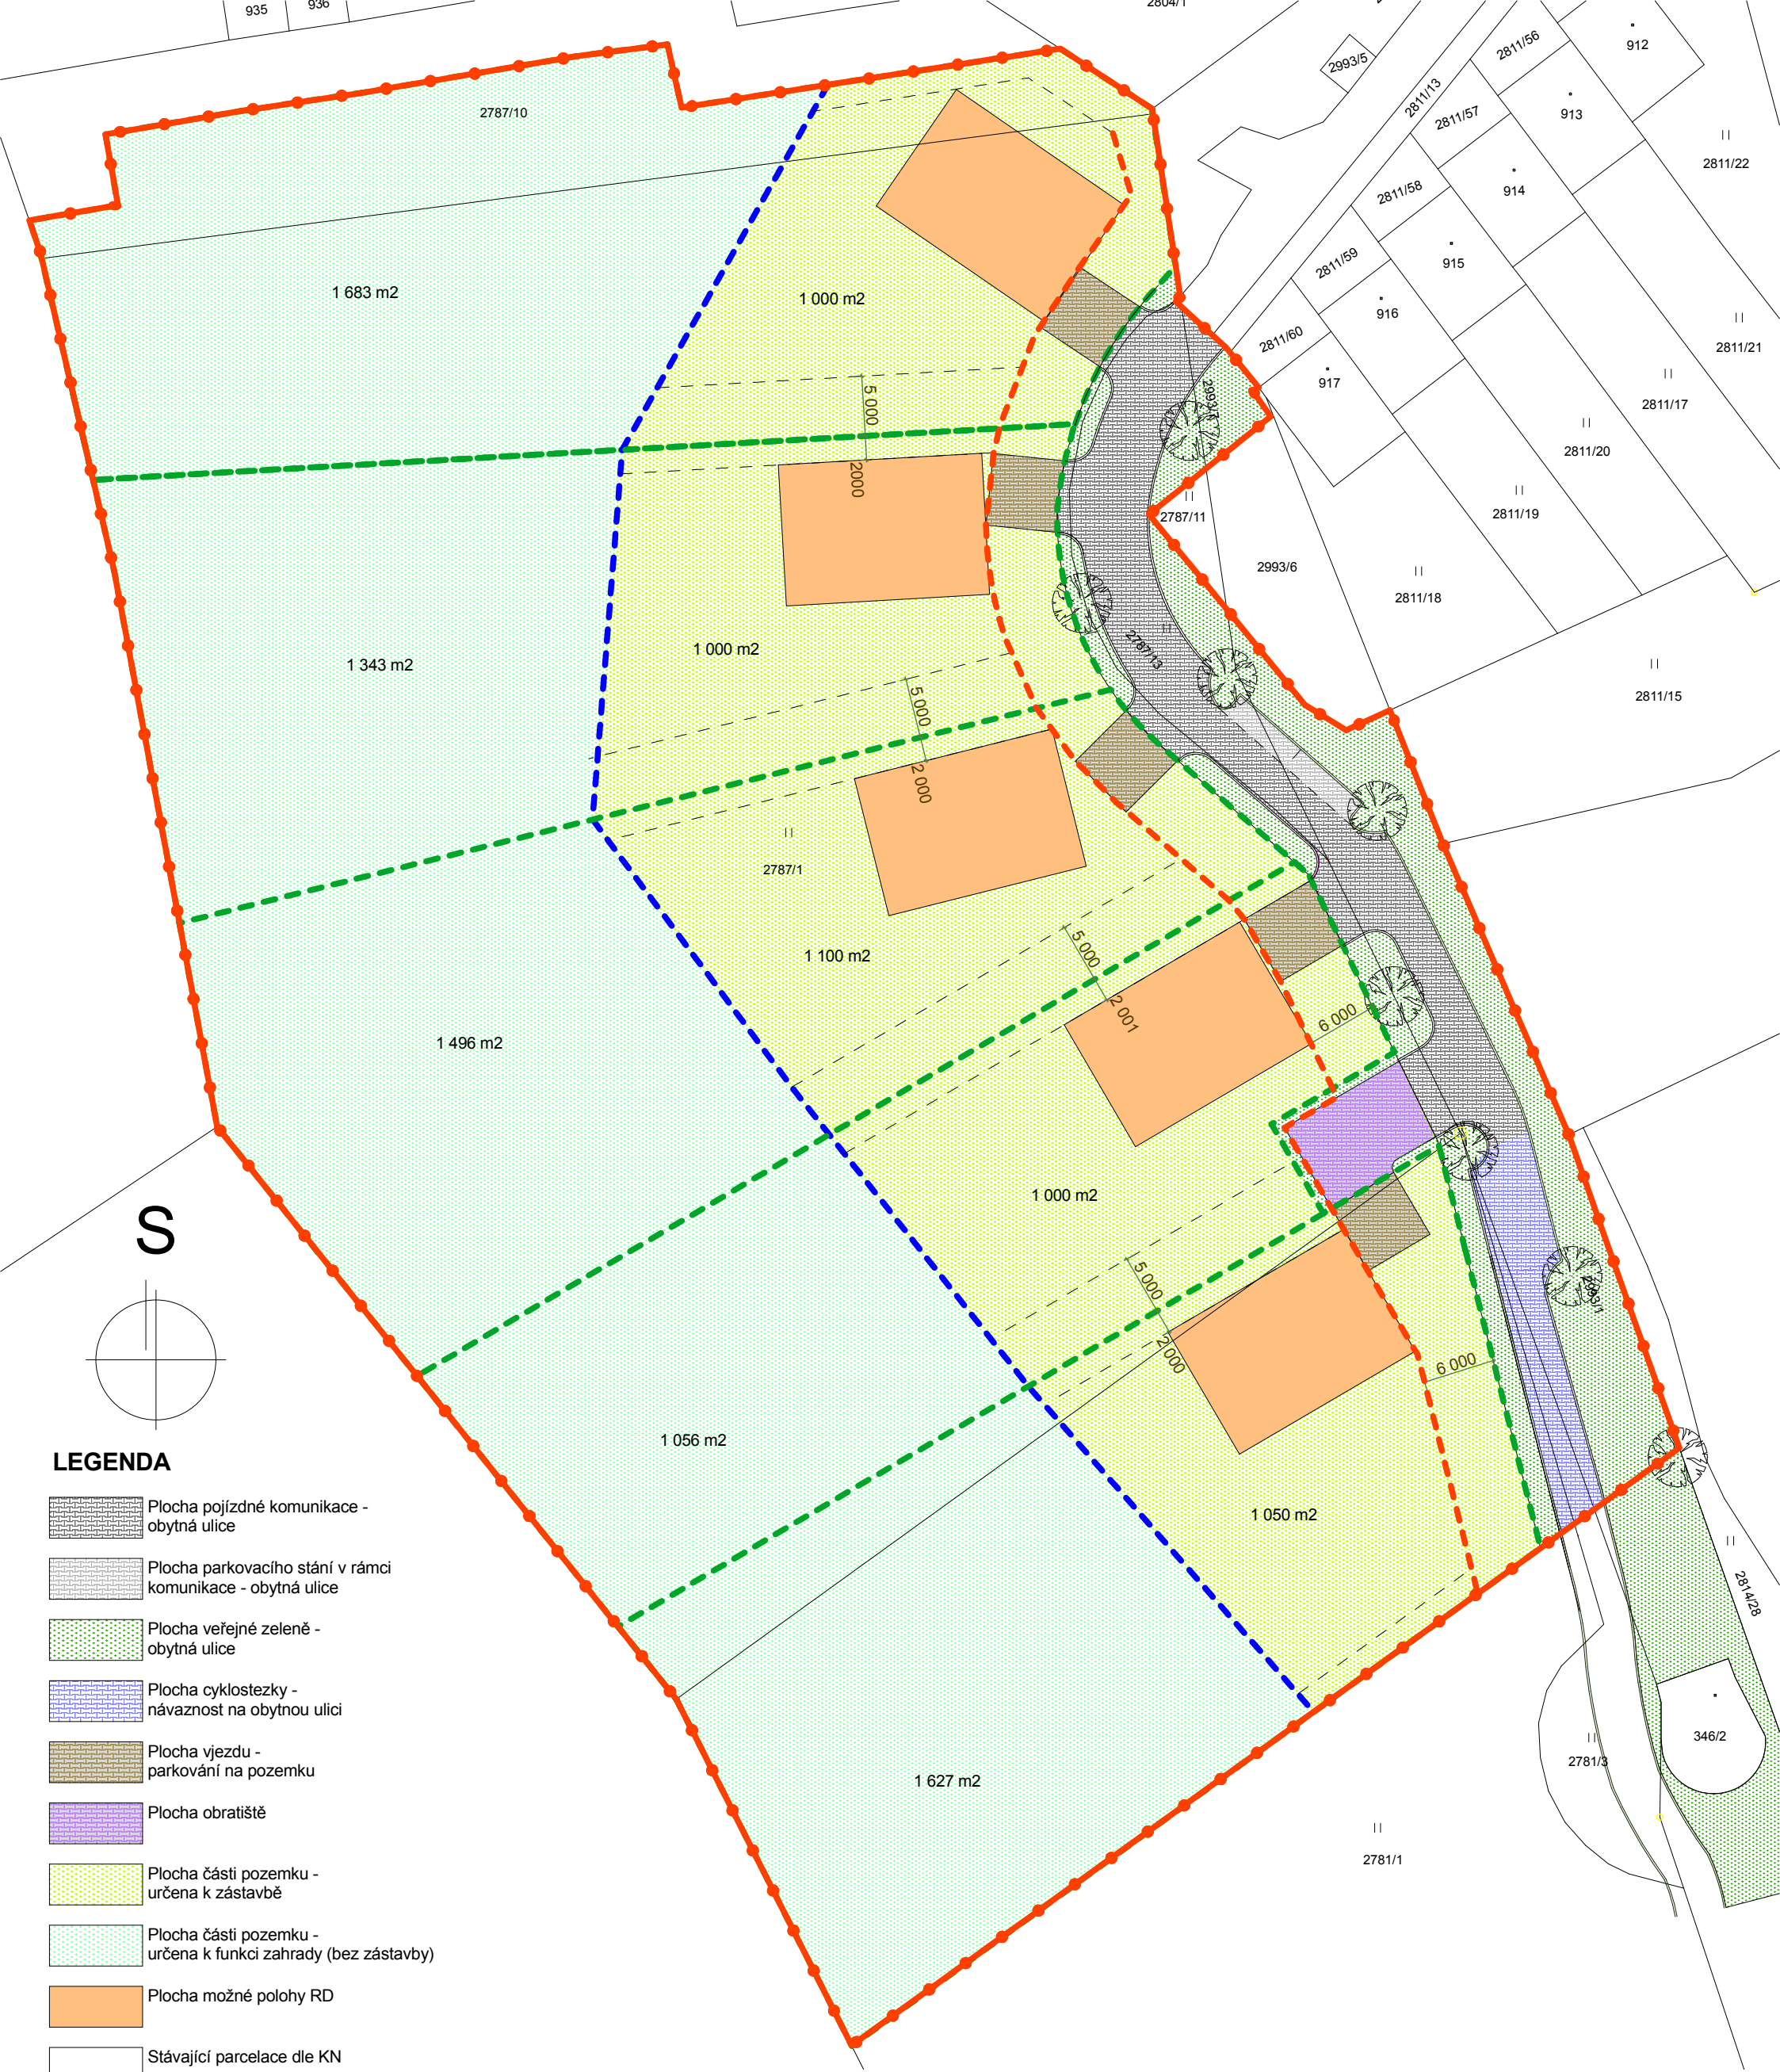

LEGENDA

- Plocha pojízdné komunikace - obytná ulice
- Plocha parkovacího stání v rámci komunikace - obytná ulice
- Plocha veřejné zeleně - obytná ulice
- Plocha cyklostezky - návaznost na obytnou ulici
- Plocha vjezdu - parkování na pozemku
- Plocha obratiště
- Plocha části pozemku - určena k zástavbě
- Plocha části pozemku - určena k funkci zahrady (bez zástavby)
- Plocha možné polohy RD
- Stávající parcelace dle KN
- Hranice řešeného území
- Hranice navržených parcel
- Hranice zástavby - dělení parcely na zastavitelnou a nezastavitelnou
- Hranice navržené stavební čáry
- Hranice umístění RD vůči sousedním parcelám
- Navržená zeleň - výsadba stromů

ARCHITEKT		ZHOTOVITEL ČÁSTI ARCHITEKTONICKÝ ATELIER ŠNEBERK		KOORDINACE ARCHITEKTONICKÝ ATELIER ŠNEBERK		ARCHITEKT		
PETR ŠNEBERK		ZODP. PROJEKTANT Ing.arch. Petr Šneberk		ZODP. KOORDINACE Ing.arch. Petr Šneberk		PETR ŠNEBERK		
KRAJ KARLOVARSKÝ		OBEC TEPLÁ		MÍSTO TEPLÁ				
INVESTOR Ing. Jan Růžička, Beroun 1, 36461 Teplá				POŘIZOVATEL Městský úřad Teplá, Masarykovo náměstí 1, 364 61 Teplá				
PROJEKT ÚZEMNÍ STUDIE, TEPLÁ Lokalita Te/Z B12 - Soubor RD "U kapličky"				Č. ZAKÁZKY		2020015		PARÉ
				DATUM		4/2020		
				STUPEŇ		ÚS		
ČÁST B_Grafická část				MĚŘITKO		1:500		CELKEM
DOKUMENT NÁVRH_URBANISTICKÁ SITUACE				ČÍSLO VÝKRESU		B. 03		