
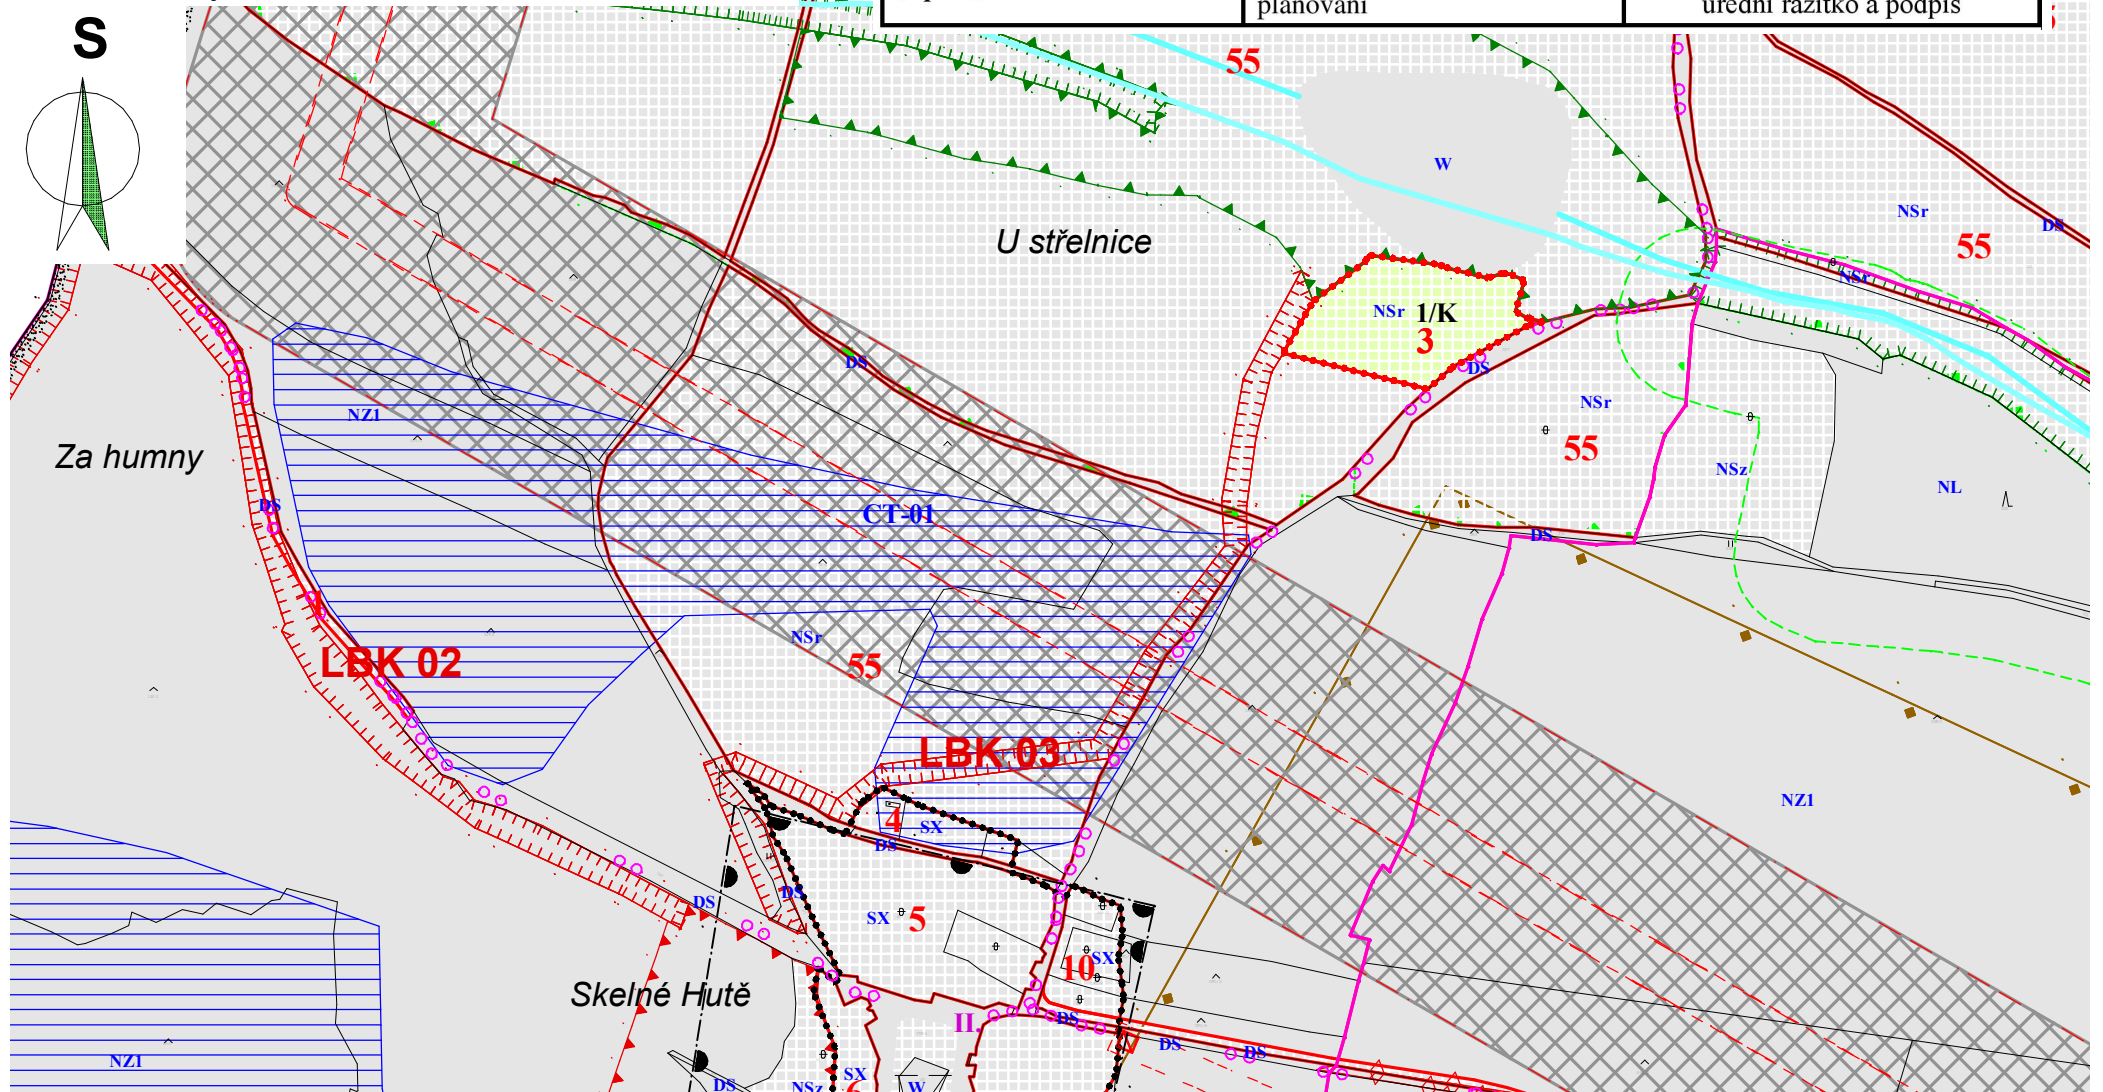


Změna č.1, 2, 3 a 4 Územního plánu Trstěnice

Koordinační výkres (Skelné Hutě) M 1:5000
Úprava před vydáním - ze dne 3.12.2021

Pořizovatel: Městský úřad Mariánské Lázně
Zpracovatel: Ing.arch. Miroslav Míka
Datum: prosinec 2021

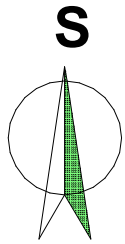

ZÁZNAM O ÚČINNOSTI:

Změna č. 1, 2, 3 a 4 Územního plánu Trstěnice

Označení správního orgánu, který územní plán vydal:	Zastupitelstvo obce Trstěnice	
Datum nabytí účinnosti:		
Pořizovatel:	Městský úřad Mariánské Lázně, Stavební úřad, oddělení územního plánování	úřední razítko a podpis
Oprávněná úřední osoba za pořizovatele:	Ing. Miluše Lišková Vedoucí oddělení územního plánování	