


# ZMĚNA Č.1 ÚP PRAMENY

část odůvodnění

D.3 VÝKRES PŘEDPOKLÁDANÝCH ZÁBORŮ  
PŮDNÍHO FONDU 1 : 10 000

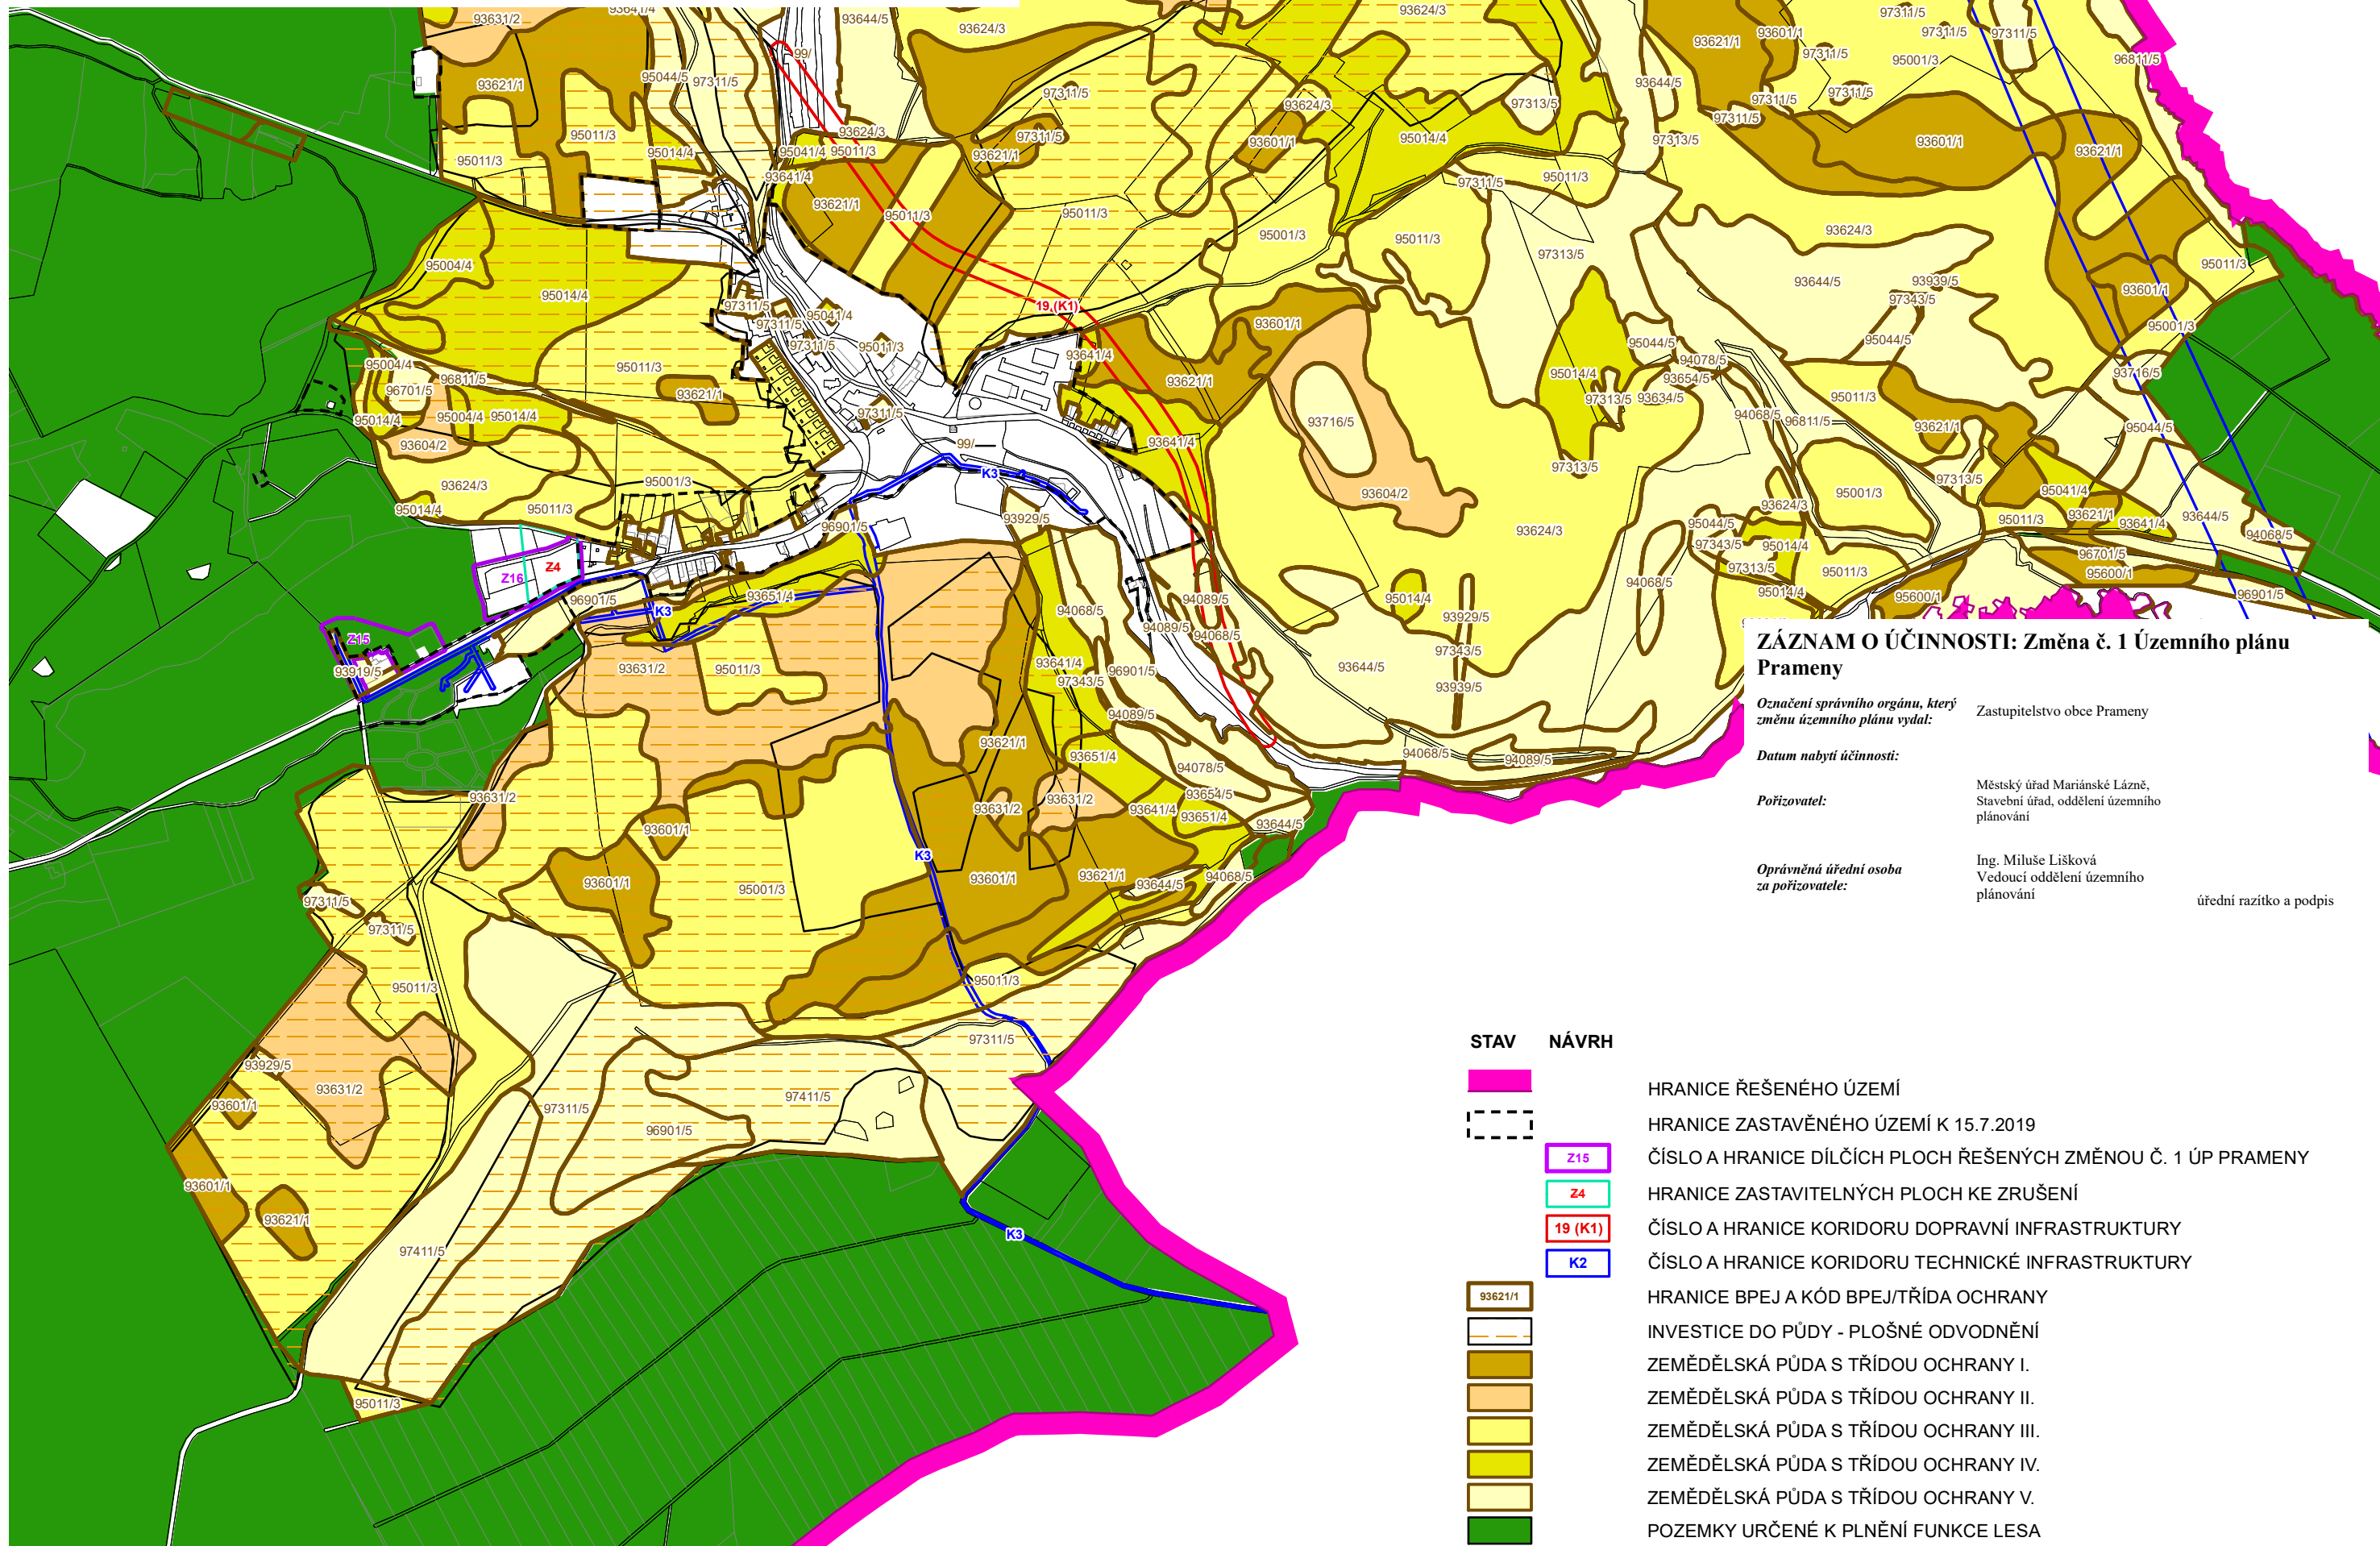

## ZÁZNAM O ÚČINNOSTI: Změna č. 1 Územního plánu Prameny

<b>Označení správního orgánu, který změnu územního plánu vydal:</b>	Zastupitelstvo obce Prameny
<b>Datum nabytí účinnosti:</b>	
<b>Pořizovatel:</b>	Městský úřad Mariánské Lázně, Stavební úřad, oddělení územního plánování
<b>Oprávněná úřední osoba za pořizovatele:</b>	Ing. Miluše Lišková Vedoucí oddělení územního plánování
	úřední razítko a podpis

STAV	NÁVRH
	HRANICE ŘEŠENÉHO ÚZEMÍ
	HRANICE ZASTAVĚNÉHO ÚZEMÍ K 15.7.2019
	Z15 ČÍSLO A HRANICE DÍLČÍCH PLOCH ŘEŠENÝCH ZMĚNOU Č. 1 ÚP PRAMENY
	Z4 HRANICE ZASTAVITELNÝCH PLOCH KE ZRUŠENÍ
	19 (K1) ČÍSLO A HRANICE KORIDORU DOPRAVNÍ INFRASTRUKTURY
	K2 ČÍSLO A HRANICE KORIDORU TECHNICKÉ INFRASTRUKTURY
	93621/1 HRANICE BPEJ A KÓD BPEJ/TŘÍDA OCHRANY
	INVESTICE DO PŮDY - PLOŠNÉ ODVODNĚNÍ
	ZEMĚDĚLSKÁ PŮDA S TŘÍDOU OCHRANY I.
	ZEMĚDĚLSKÁ PŮDA S TŘÍDOU OCHRANY II.
	ZEMĚDĚLSKÁ PŮDA S TŘÍDOU OCHRANY III.
	ZEMĚDĚLSKÁ PŮDA S TŘÍDOU OCHRANY IV.
	ZEMĚDĚLSKÁ PŮDA S TŘÍDOU OCHRANY V.
	POZEMKY URČENÉ K PLNĚNÍ FUNKCE LESA