


MARIÁNSKÉ LÁZNĚ - ÚZEMNÍ PLÁN

PRÁVNÍ STAV KE DNI 9.10.2014 - PO VYDÁNÍ ZMĚN Č. 1 - 27

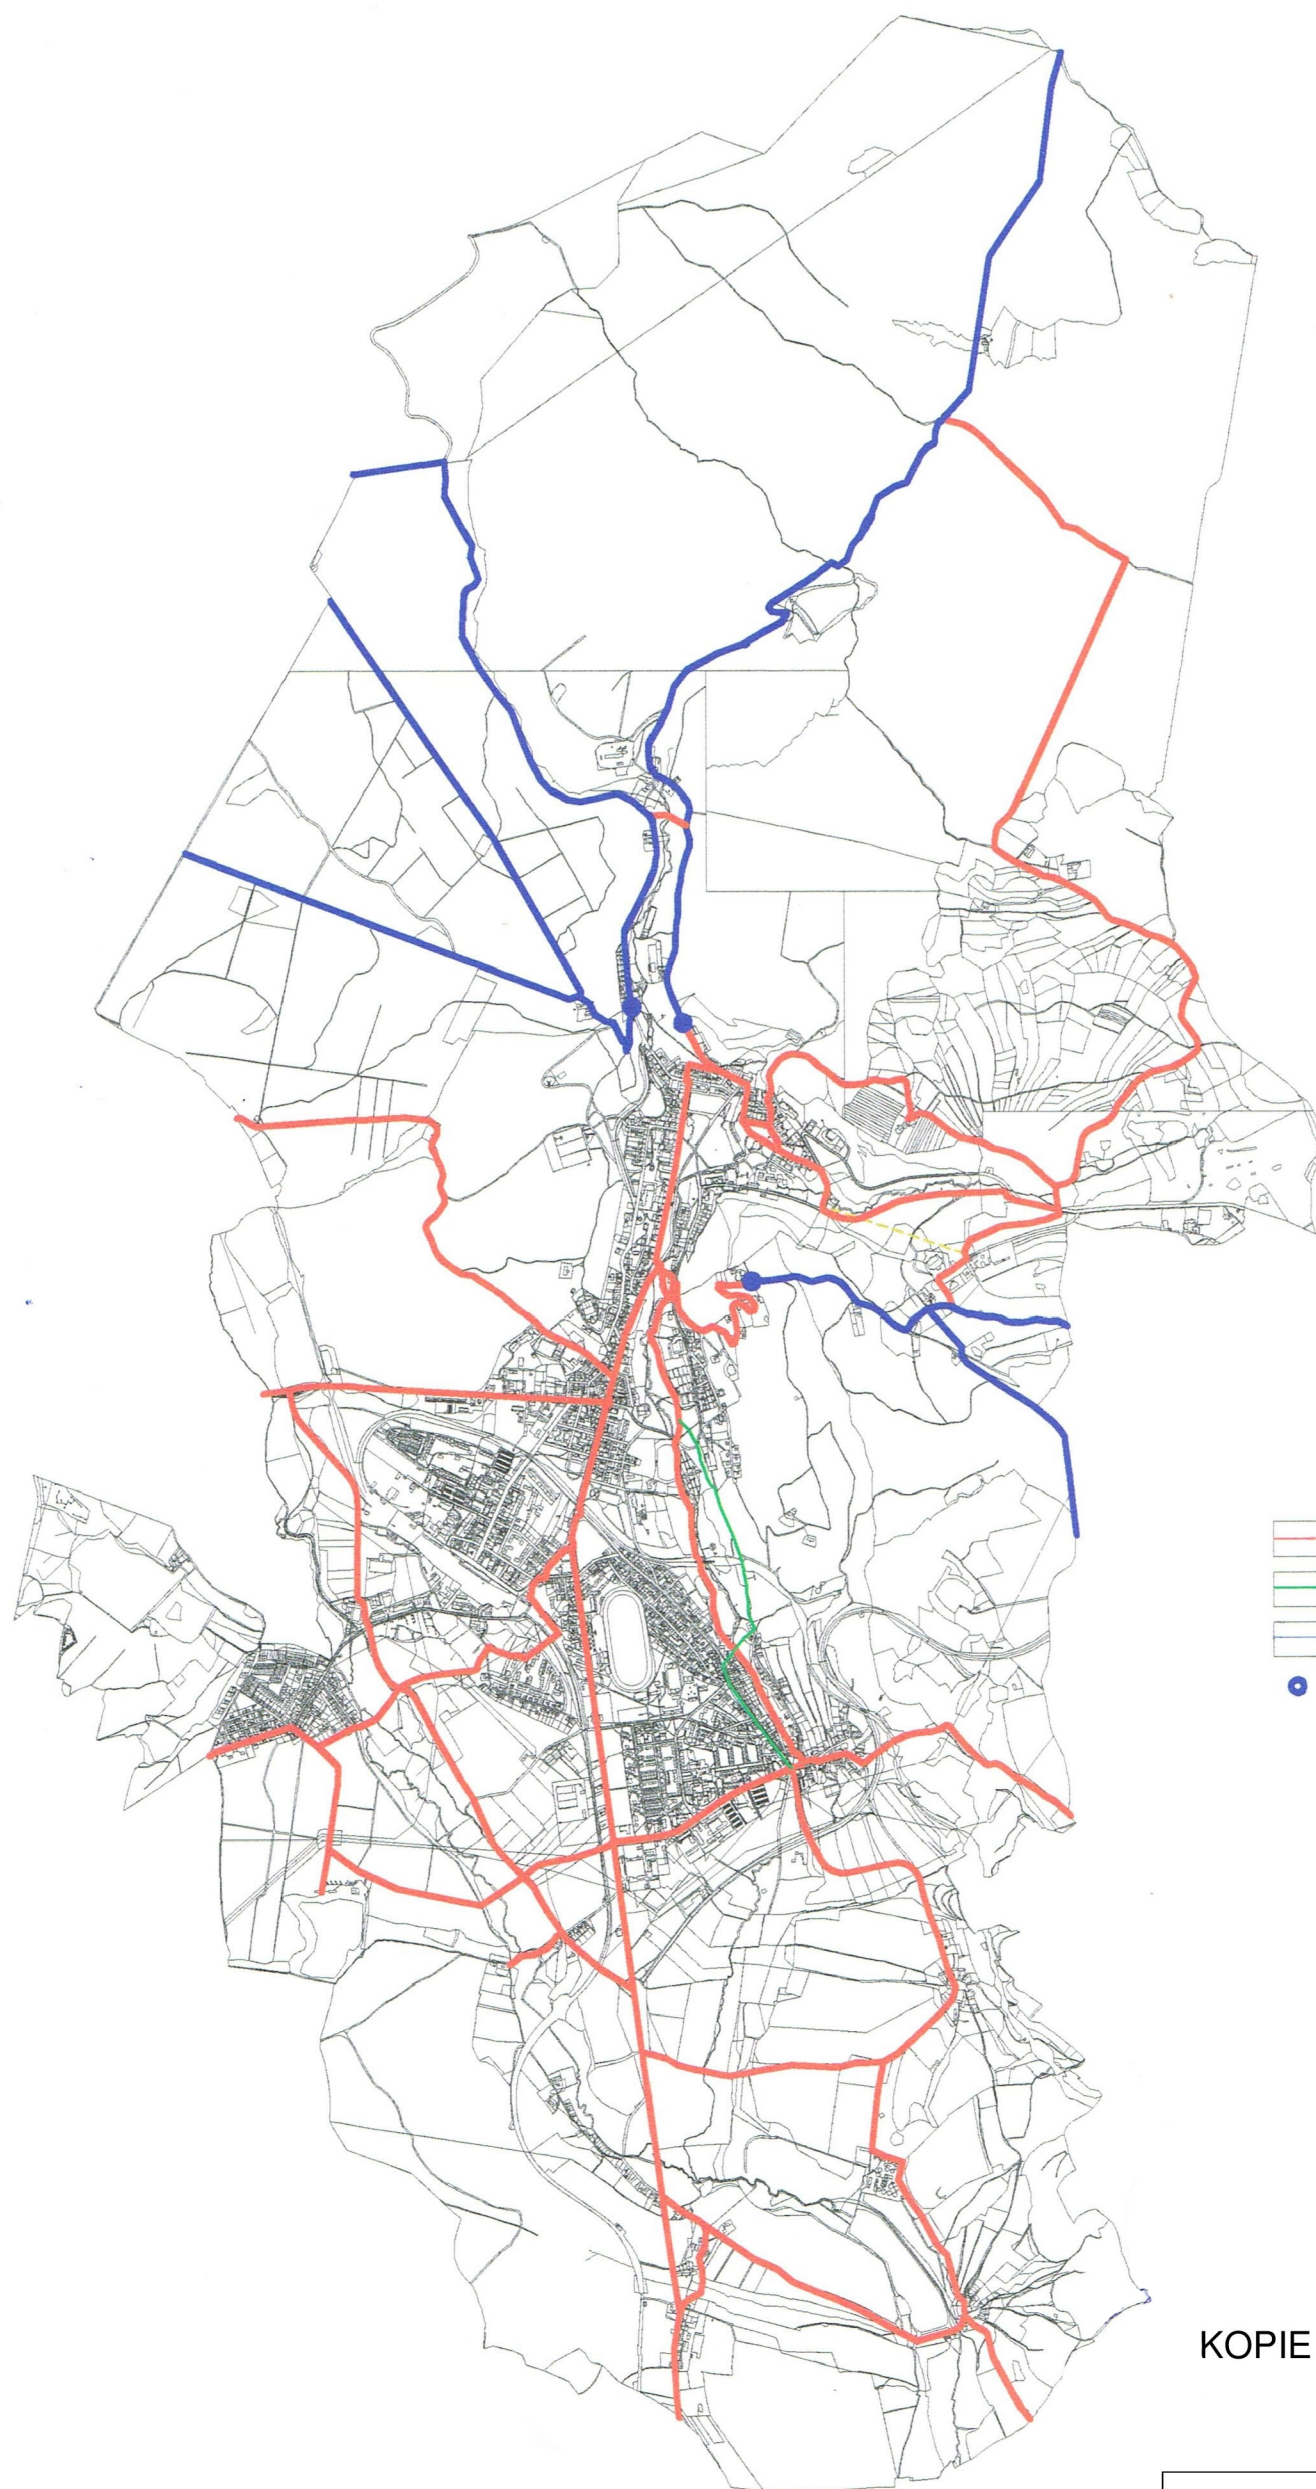

ZÁZNAM O ÚČINNOSTI ÚZEMNÍHO PLÁNU KE DNI 9.10.2014

Právní stav Územního plánu města Mariánské Lázně po změnách č. 1; 2 - 3; 4 - 7; 8, 9, 10, 11; 12; 13; 14; 15; 16; 17, 18, 19; 20 a 22; 21; 23, 24, 25, 26; 27.

Správní orgán, který změny vydal: Zastupitelstvo města Mariánské Lázně

Výčet všech zapracovaných změn:

Změna č.1; Změny č. 2, 3/1, 3/2, 3/3, 3/4; Změny č. 4, 5, 6, 7; Změny č. 8, 9, 10, 11; Změna č.12; Změna č.13; Změna č.14; Změna č.15; Změna č.16; Změny č. 17, 18, 19; Změny č.20 a 22; Změna č.21; Změny č. 23, 24, 25, 26 a Změna č.27 Územního plánu města Mariánské Lázně.

Datum schválení/nabytí účinnosti změn:

Změna č.1 – 15. 6. 2004; Změny č.2, 3/1, 3/2, 3/3, 3/4 – 13. 6. 2006; Změny č. 4, 5, 6, 7 – 12. 12. 2006; Změny č. 8, 9, 10, 11 – 29. 9. 2008; Změna č.12 – 6. 1. 2010; Změna č.13 – 6.1.2010; Změna č.14 – 4. 5. 2010; Změna č.15 – 6. 10. 2011; Změna č.16 – 13. 7. 2010; Změna č. 17,18,19 – 9. 5. 2011; Změny č. 20 a 22 – 11. 5. 2012; Změna č.21 – 27. 12. 2012; Změny č. 23, 24, 25, 26 – 18.10.2012; Změna č.27 – 9.10.2014

Oprávněná úřední osoba pořizovatele:

Ing. Miluše Lišková
referent

podpis:

razítko:

Legenda



trasa stezky

trasa stezky v první etapě

trasa stezek cyklistického areálu

výchozí bod tras stezek cyklistického areálu

KOPIE VÝKRESU PŮVODNÍHO ÚZEMNÍHO PLÁNU

územní plán obce		MARIÁNSKÉ LÁZNĚ	
Kraj	Karlovarský	Obec s rozš.p.	Mariánské Lázně
Město	Mariánské Lázně	Pořizovatel	MěÚ Mariánské Lázně
Právní stav Územního plánu města Mariánské Lázně po vydání změn č. 1, 2-3, 4-7, 8, 9, 10, 11, 12, 13, 14, 15, 16, 17, 18, 19, 20 a 22, 21, 23-26 a 27.			
Schéma cykloturistických stezek		měřítka:	č. výkresu: C.2 datum: XII/2017
objednatel: Město Mariánské Lázně		zpracoval: GEOING spol., s.r.o.	