




LEGENDA

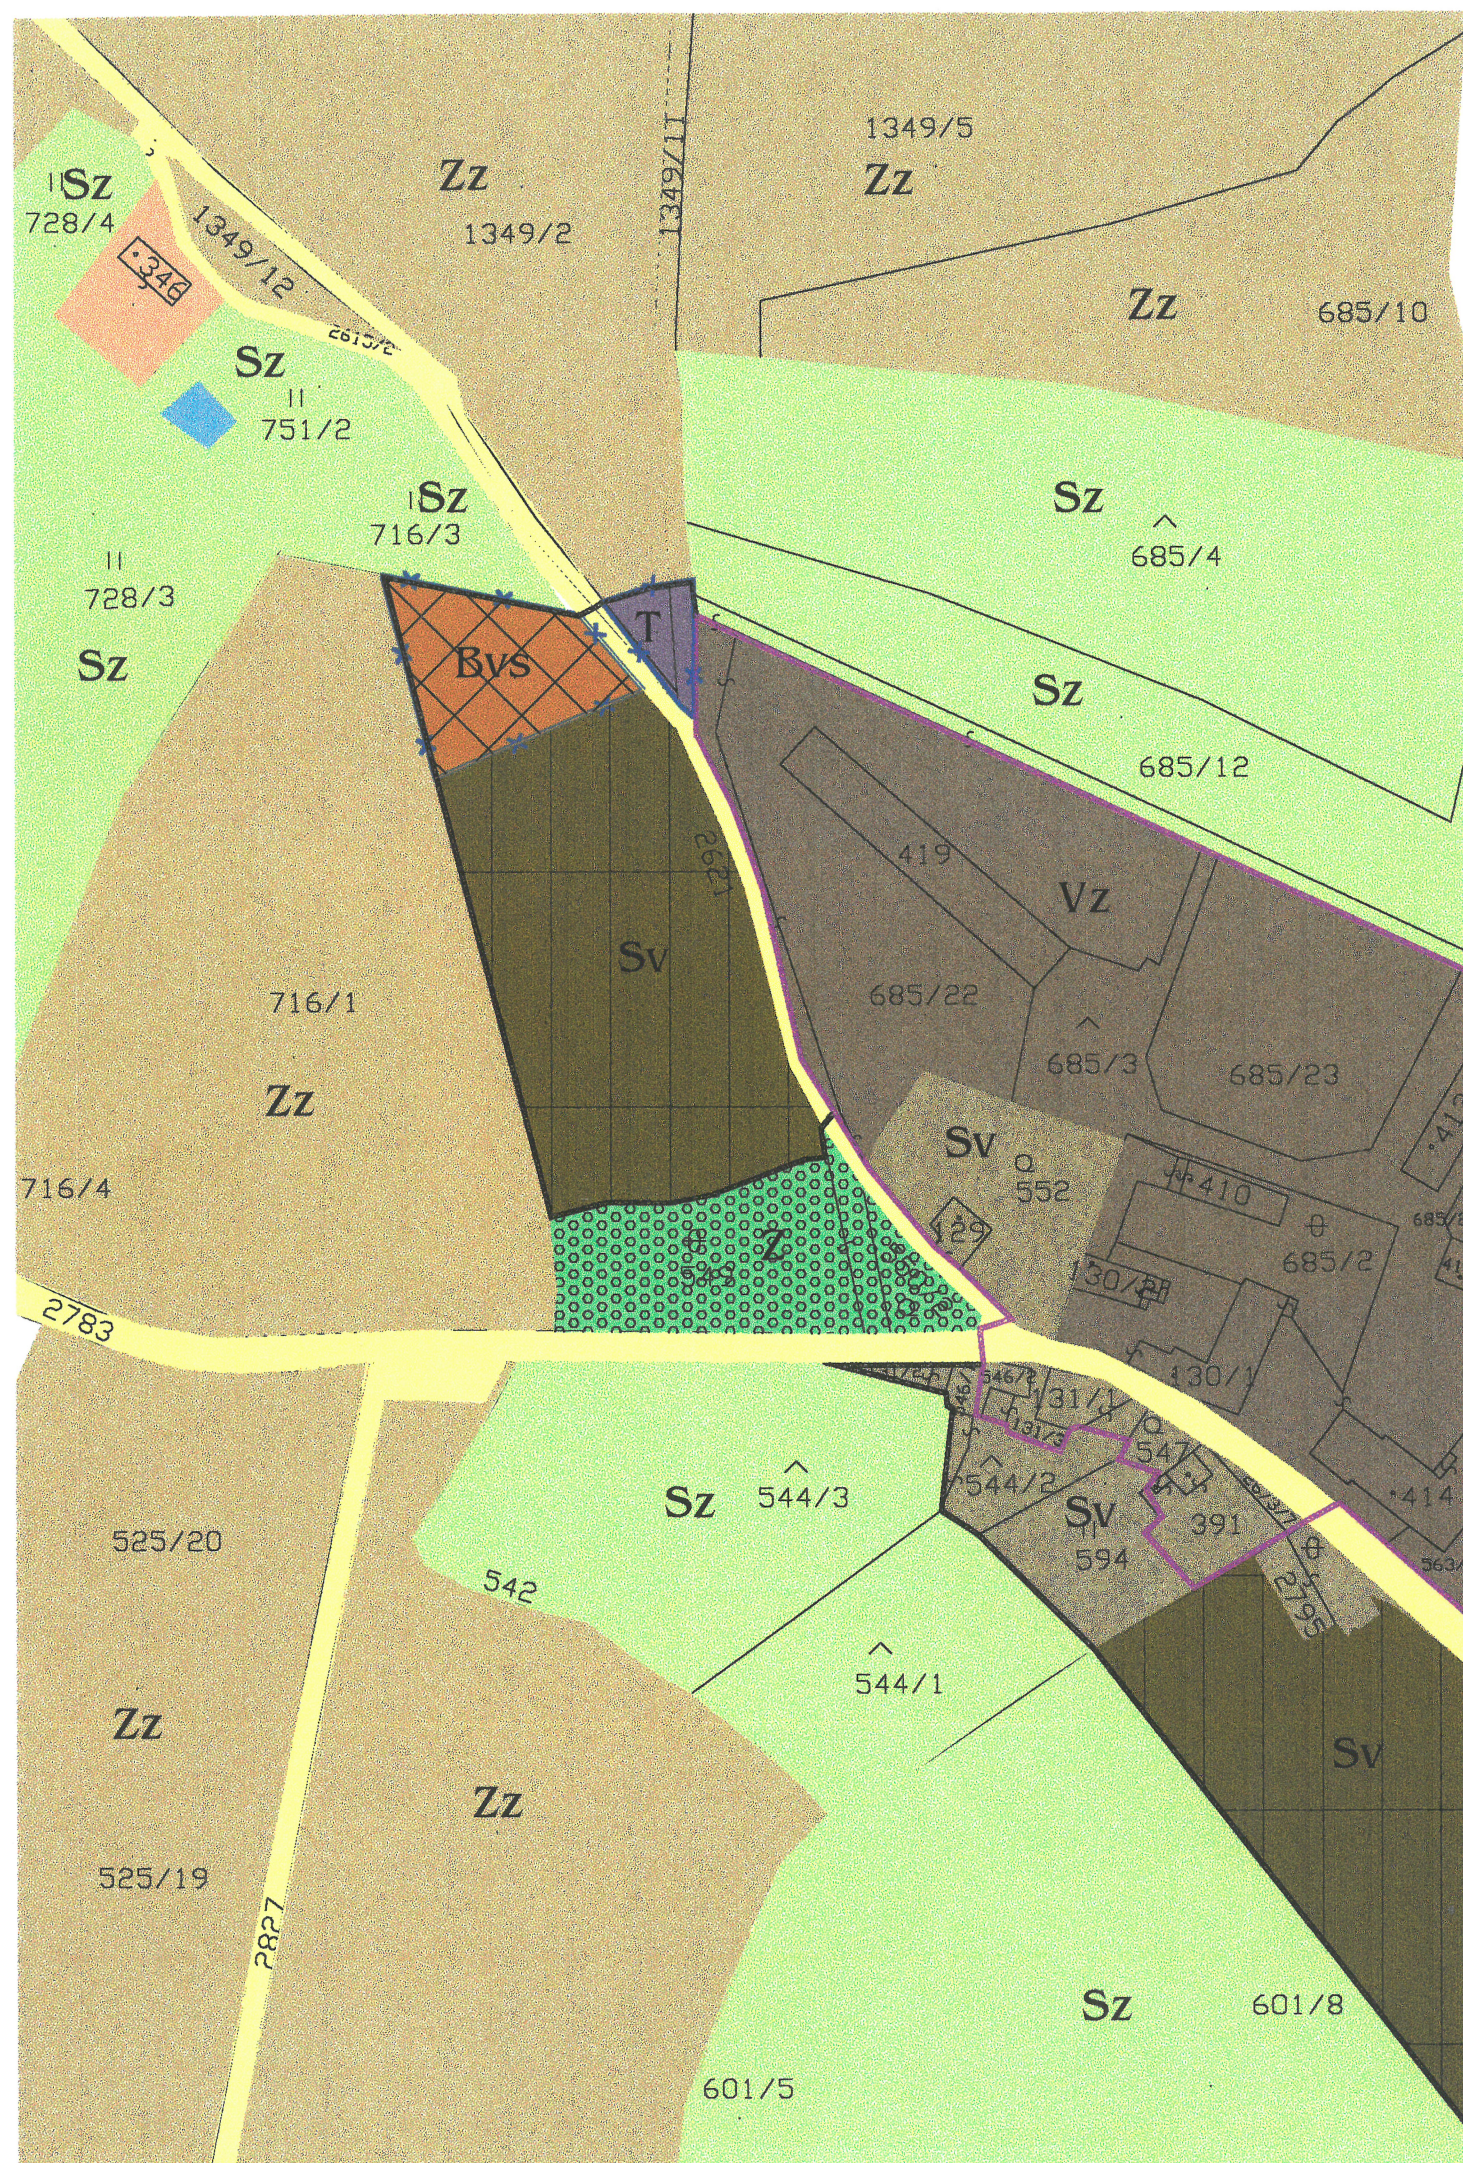

HRANICE ÚZEMÍ DOTČENÉHO ZMĚNOU

STAV.	NÁVRH	Bydlení venkovského typu (bydlení s odpovídajícím zázemí užitkových zahrad a s chovem drobného hospodářského zvířectva)
Bv	Bv	
Bvč	Bvč	Bydlení venkovského typu "čisté" (výlučně pro bydlení zejména v rodinných domcích)
Bvs	Bvs	Bydlení venkovské smíšené (pro bydlení v rod.domech, obyt.domech s max.2NP maloochod, stravovací zařízení a nerušíci řemeslnické provozy)
Sv	Sv	Smíšené území venkovské (pro umístění zemědělských a lesnických zařízení,s nímiž související bydlení a nerušíci zařízení drobné výroby a služeb, zařízení pro zásobování)
Vp	Vp	Území průmyslové výroby (výrobní a průmyslové provozovny všeho druhu, sklady, skladové plochy a komunální provozovny)
Vz	Vz	Území zemědělské výroby (pro zařízení zemědělské výroby a velkovýroby)
Rp	Rp	Plochy občanského vybavení (pro stavby ve veřejném zájmu - školství, obchod, pohostinství, služby, administrativu, sociální služby, kulturní zařízení a církevní úchy)
D	D	Plochy dopravy v pohybu (pro vedení komunikačních systémů dopravní obsluhy)
Re	Re	Plochy rekreace a sportu (pro hromadnou rekreaci, sport - zábavu, soustředěné formy rekreačního bydlení a ubytování a zahrádkářské osady)
Z	Z	Plochy veřejné zeleně (jako veřejně přístupná, záměrně vytvořená náhrada za původní přírodní prostředí a je určena jako zázemí pro odpocinek a rekreační aktivity)
T	T	Plochy technického vybavení (k umístění staveb a zařízení, které budou využity zařízení a provozování zásobovacích sítí a likvidací odpadů)
V	V	Vodní plochy
Zv	Zv	Specifické plochy zeleně (školní zahrada, zahrady občanského vybavení, hřbitovy)

PLOCHY MIMO HZU

	Krajinná zóna lesnické produkce (určená k plnění funkce lesa)
	Krajinná zóna zemědělské produkce (orná půda)
	Směšená krajinná zóna (trvalý travní porost)
	Směšená krajinná zóna (ostatní plochy)

VODOVOD - NÁVRH

VODOVOD - NÁVRH

KANALIZACE - STÁVAJÍCÍ

KANALIZACE - NÁVRH

VZDUŠNÉ VEDENÍ NN

VZDUŠNÉ VEDENÍ 22 kV

(Ochranné pásmo 10m od krajního vodiče)

VZDUŠNÉ VEDENÍ 22 kV - NÁVRH

(Ochranné pásmo 10m od krajního vodiče)

ROZVOD STL

(Ochranné pásmo 4m od povrchu potrubí)

VEDENÍ STL - NÁVRH

TS

TS

TRAFOSTANICE TS1 22/0,4kV 400kVA-STÁVAJÍCÍ

(Ochranné pásmo 20m od zdi nebo oplocení)

TRAFOSTANICE TS1 22/0,4kV 400kVA-STÁVAJÍCÍ


(Ochranné pásmo 20m od zdi nebo oplocení)

HRANICE ŘEŠENÉHO ÚZEMÍ

HRANICE KATASTRU

HRANICE ZASTAVĚNÉHO ÚZEMÍ (ke dni 1.6.2004)

HRANICE ZASTAVITELNÉHO ÚZEMÍ

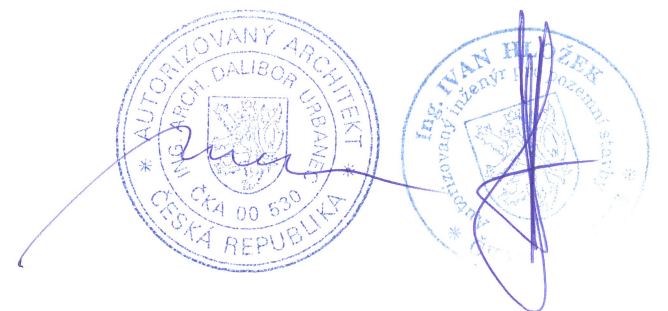

MĚŘÍTKO 1:2000

TŘI SEKERY

ZMĚNA ÚZEMNÍHO PLÁNU OBCE Č.10 -NÁVRH katastrální území Tachovská Huť

Porizovatel :

Obecní úřad Tři Sekery zast. starostkou D.Strnadovou

Zpracovatel :

ing. arch. Dalibor Urbanec, ing. Ivan Hložek
UNIART projektová kancelář, Dusíkova 162, Mar. Lázně

únor 2006