

LEGENDA


- Hranice řešené změny
——— Hranice současně zastavěného území
——— Hranice zastavitelného území
——— *LK17* ÚSES - biocentra, biokoridory

Řešené území změny se nachází
v k.ú. Mariánské Lázně, obec Mariánské Lázně.

návrh - I.etapa



Území čistého bydlení

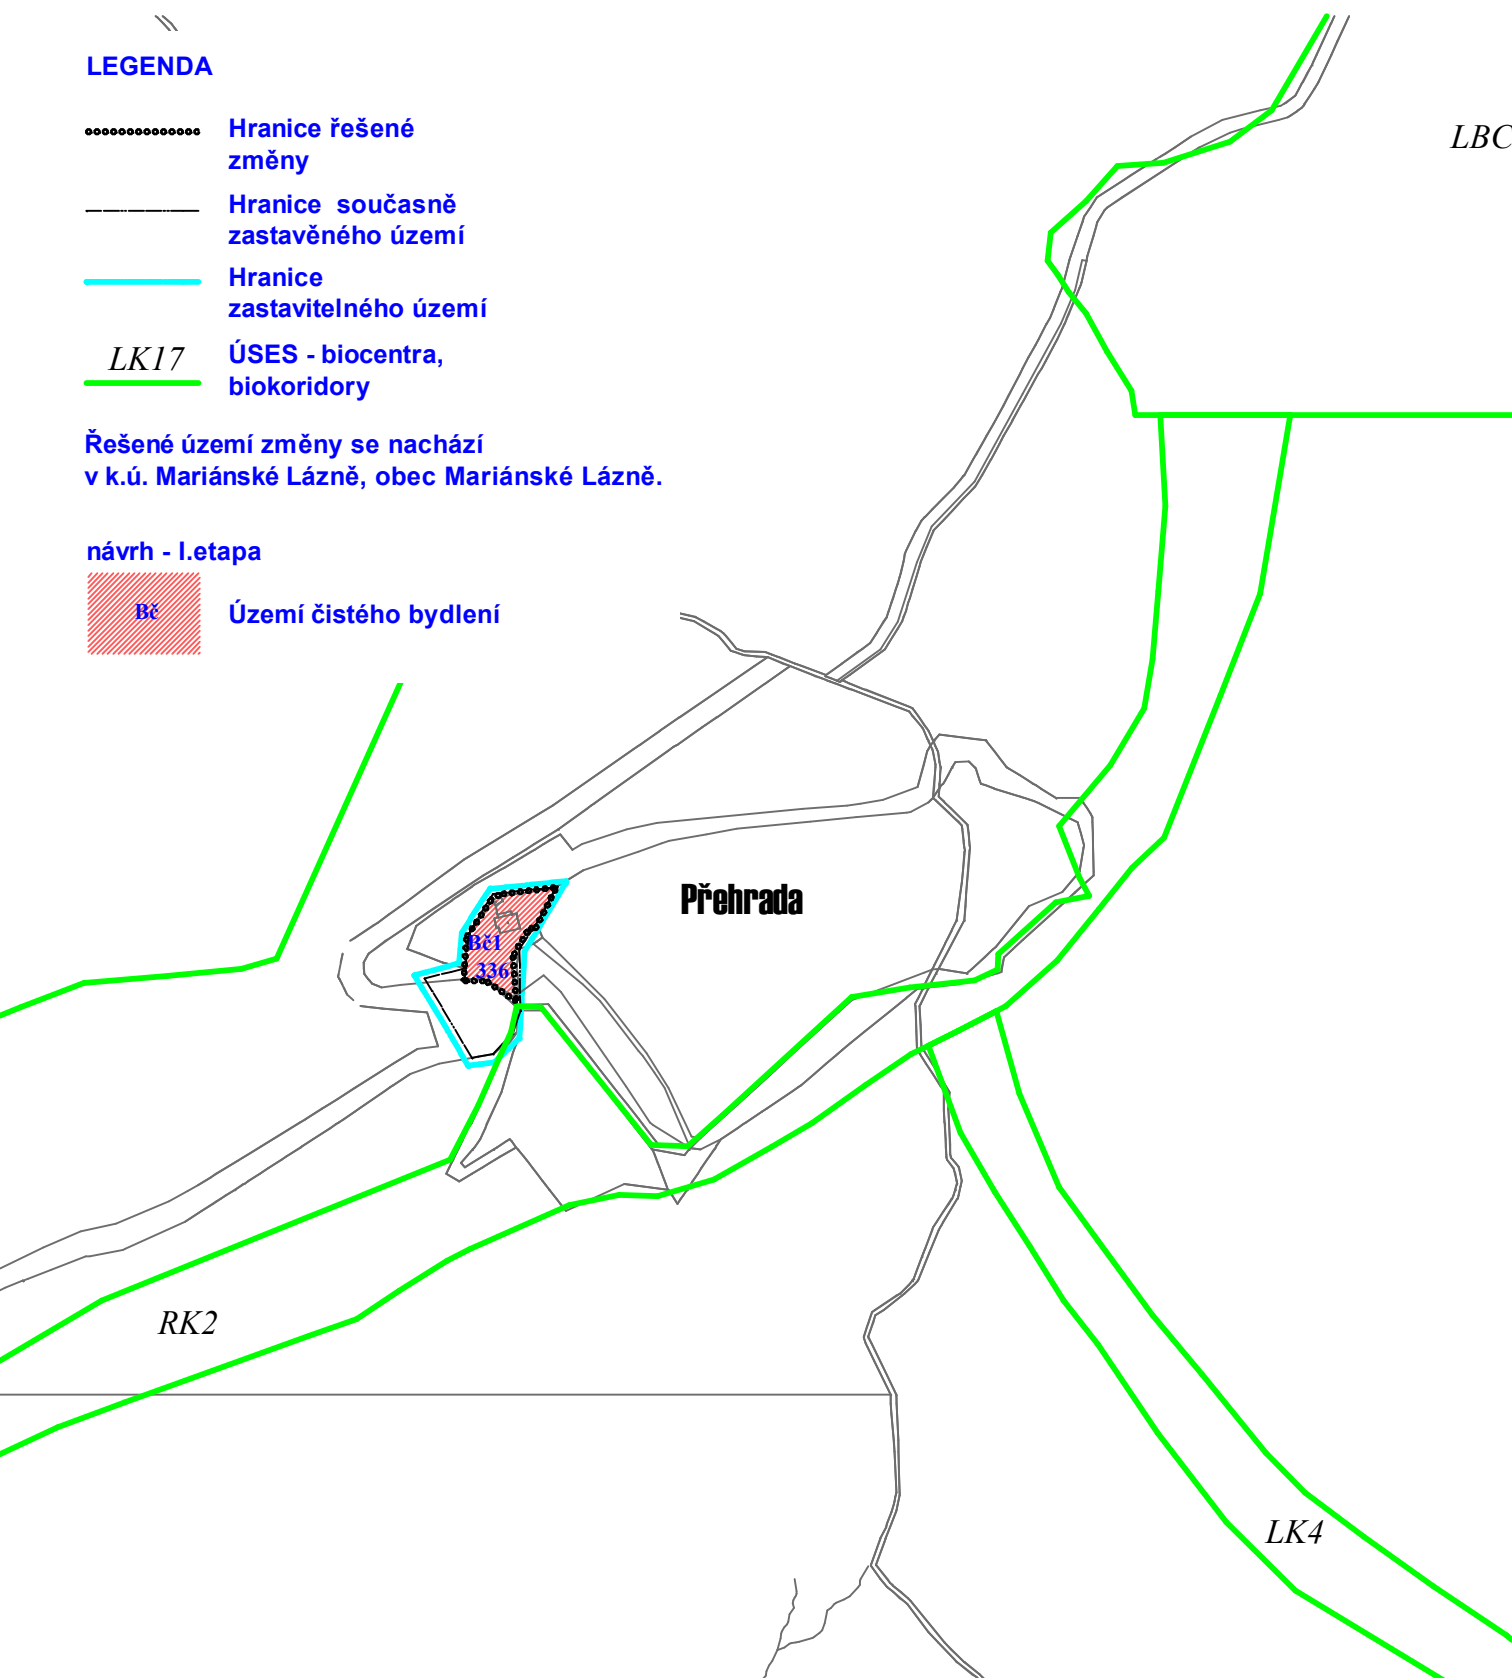

LBC

Vypracoval : Ing. arch. Erika Kubálková		Vedoucí projektu : Ing.arch. Miroslav Míka	Vedoucí ateliéru : Ing.arch. Miroslav Míka	Odpovědný projektant a autorizace :  projektová kancelář Ing.arch. Miroslav Míka Palackého 303 353 04 Mariánské Lázně tel.+fax.354 602 883-4 e-mail: markant@tiscali.cz	
Stavební úřad : Městský úřad Mariánské Lázně					
Pořizovatel : Městský úřad Mariánské Lázně					
Obsah : Změna č.17, 18, 19 Územního plánu města Mariánské Lázně					
				Formát : A4	Datum : 3/2011
Část : Změna č.18				Stupeň : úprava před vydáním změn územního plánu ze dne 16.3.2011	
Obsah : Hlavní výkres				Měřítko : 1:5000	Číslo výkresu : 1.2.