
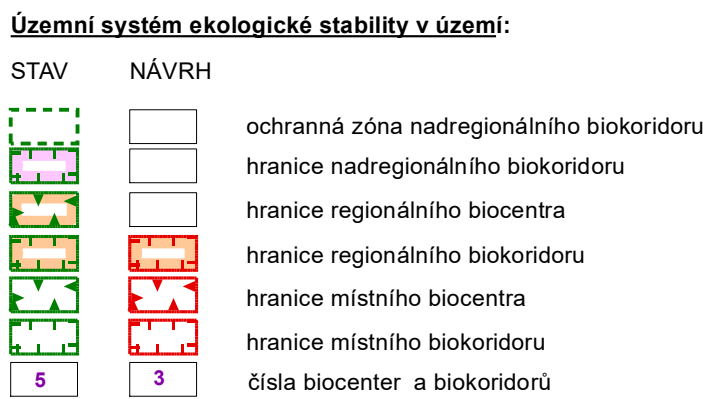
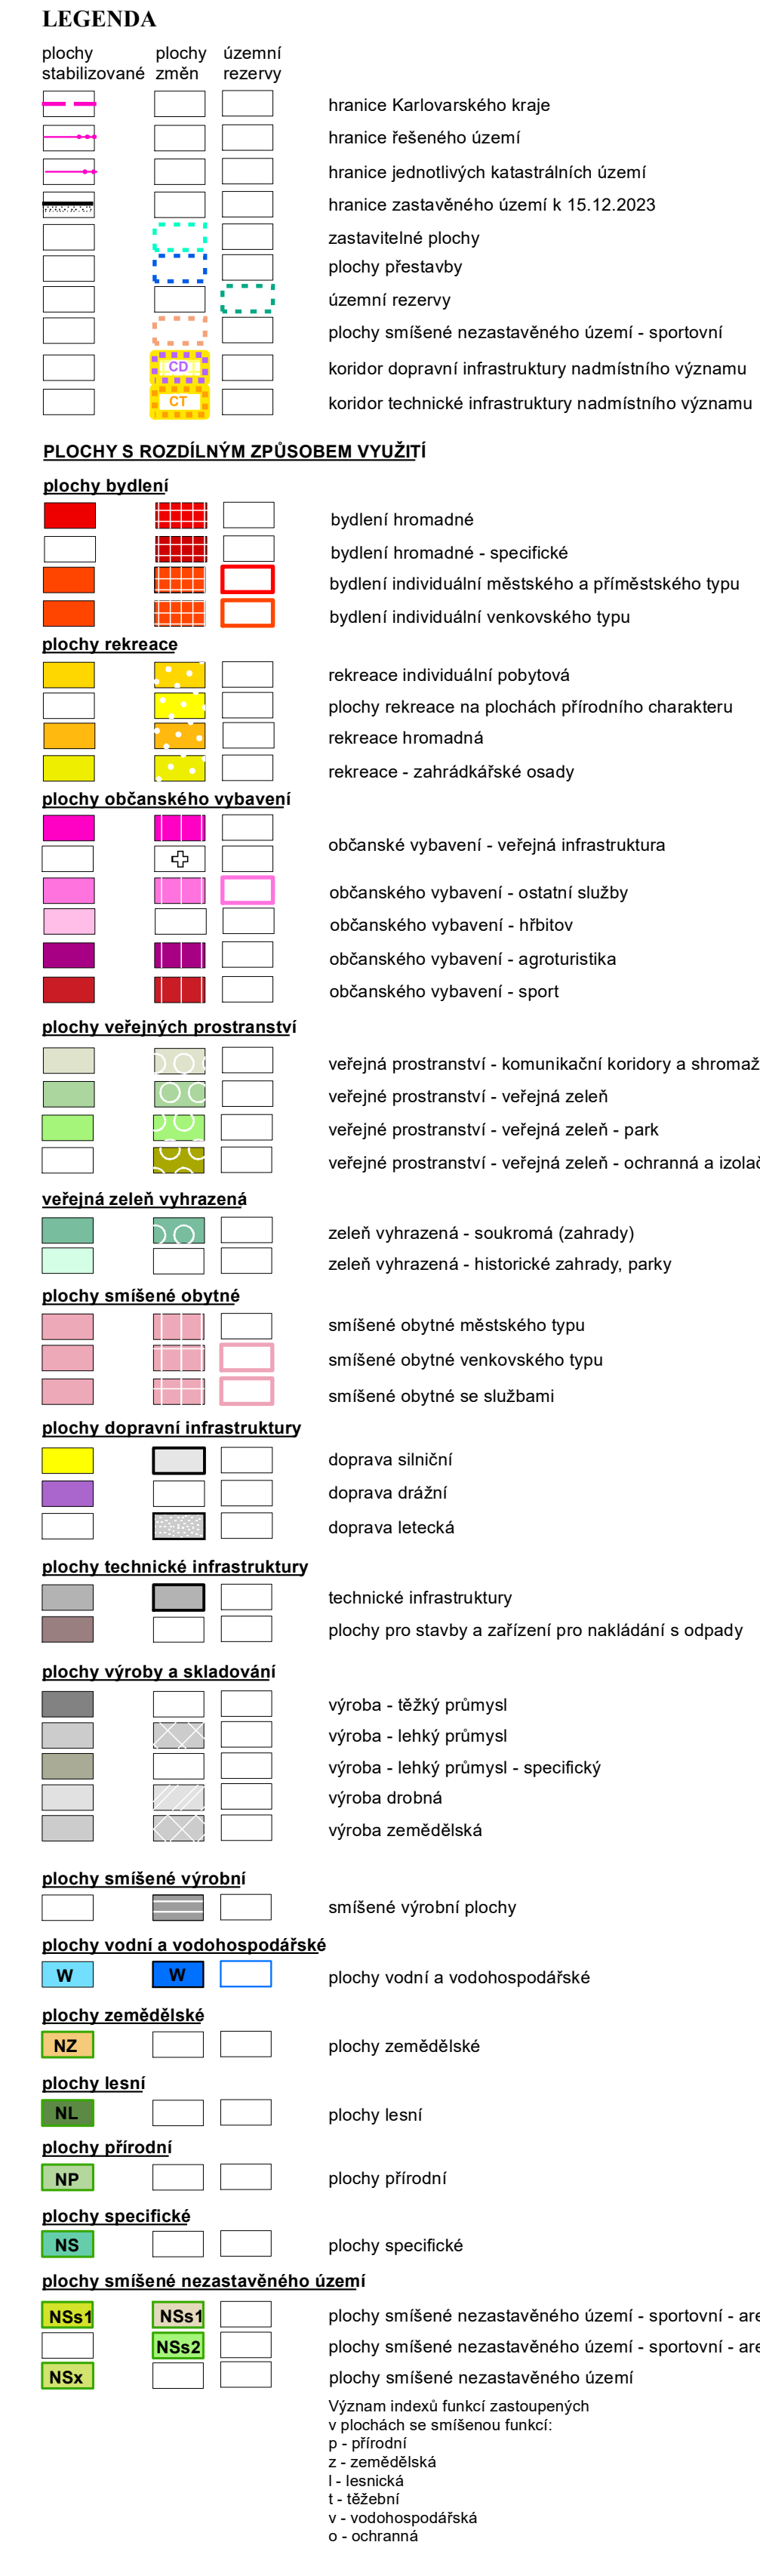
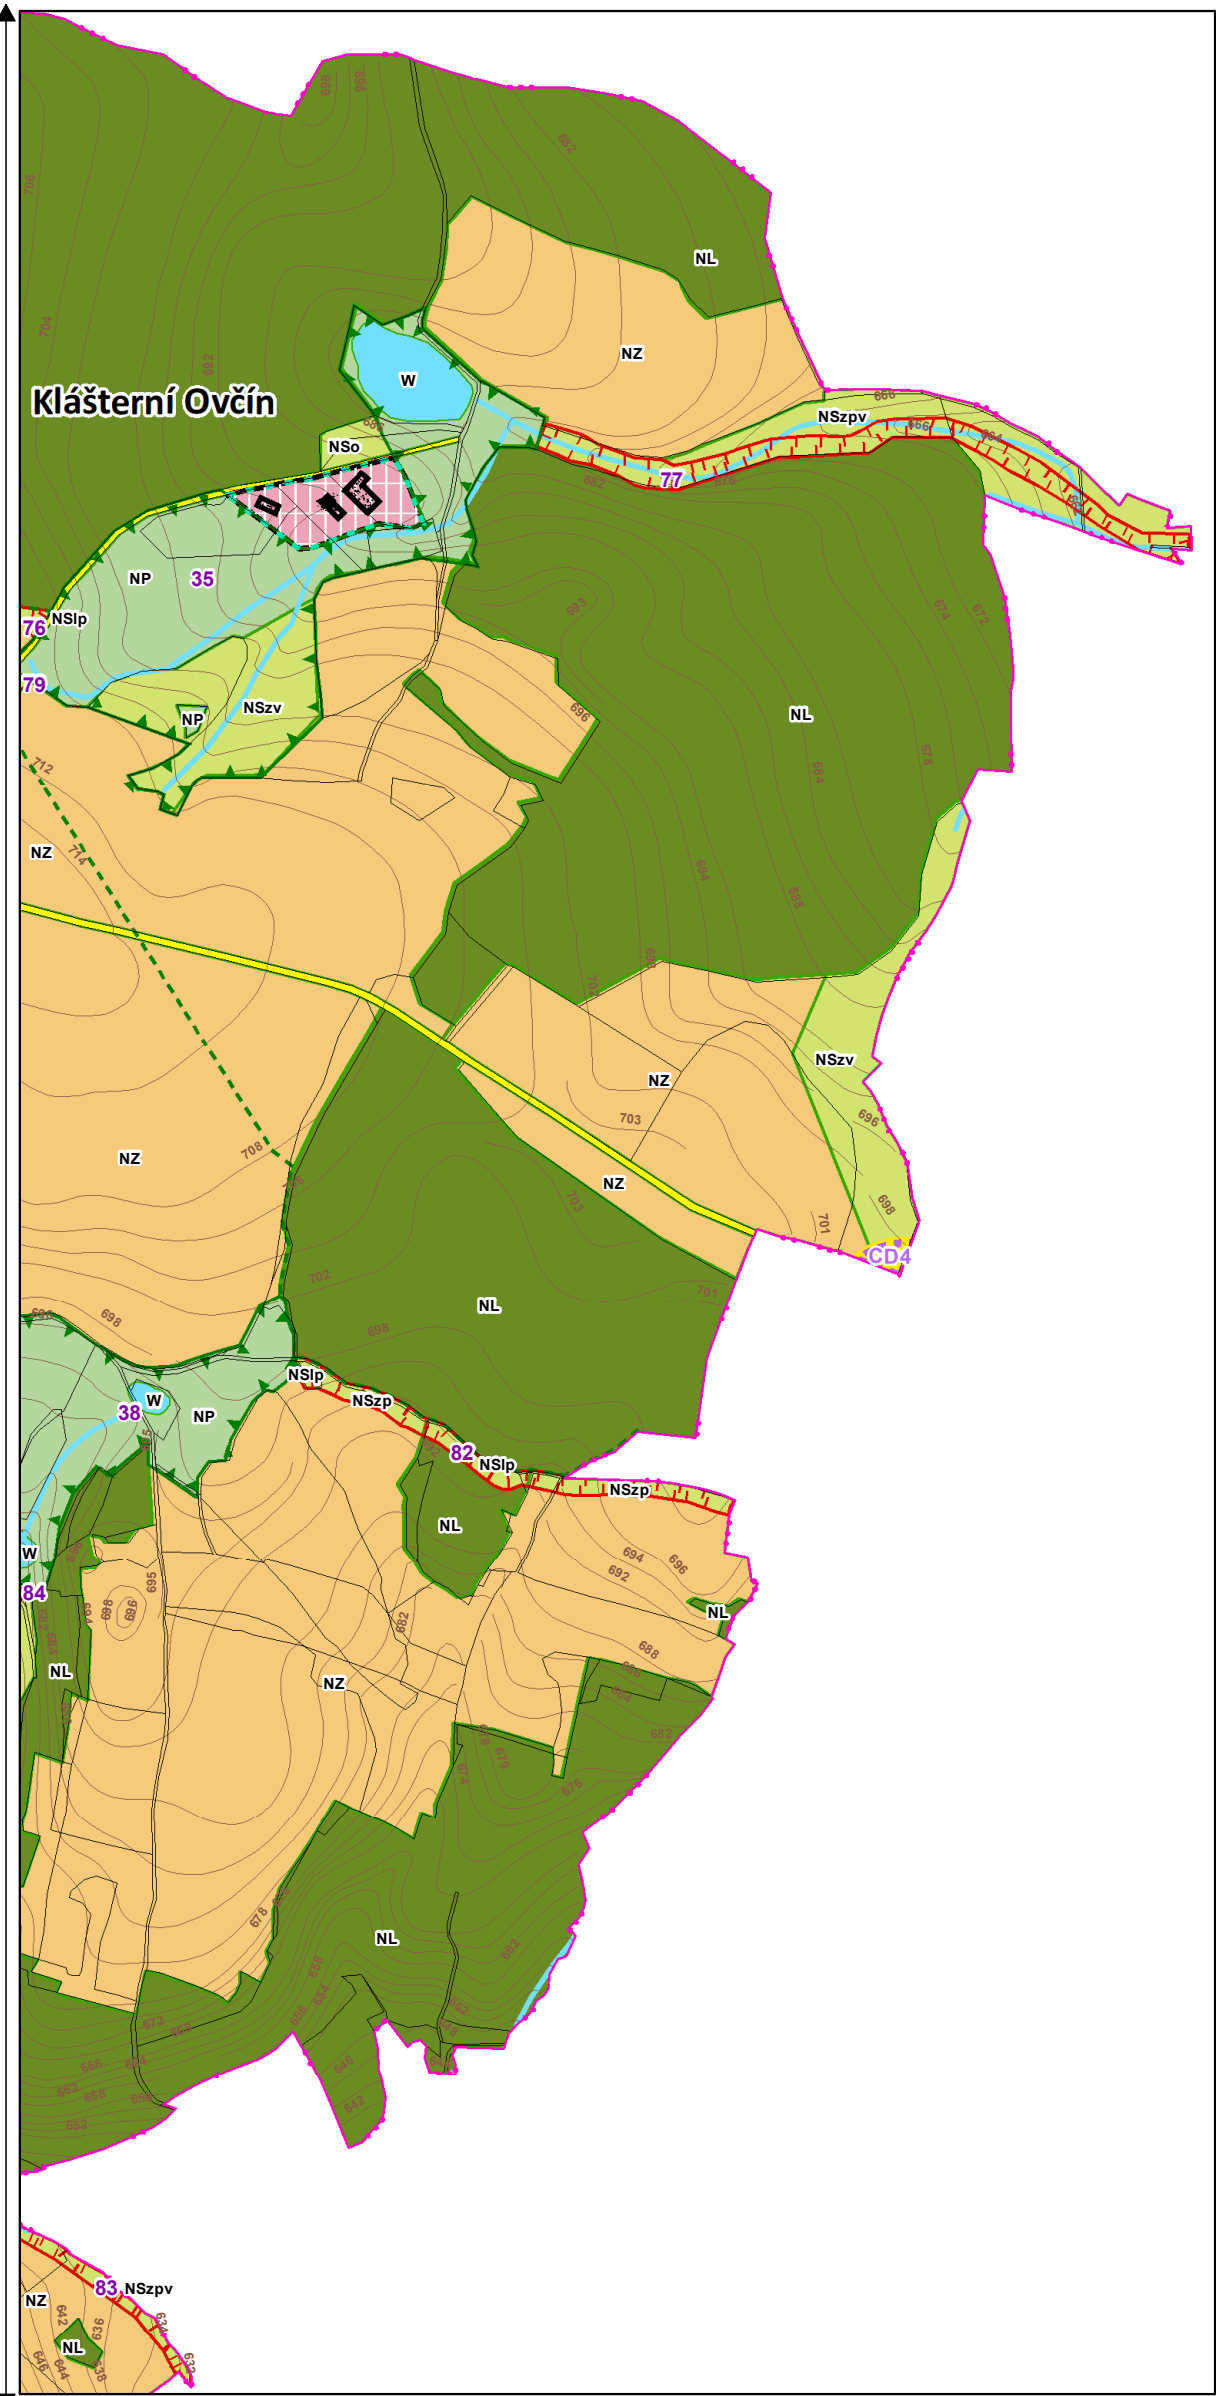


Úplné znění Územního plánu po vydání změn č. 2, 3, 4

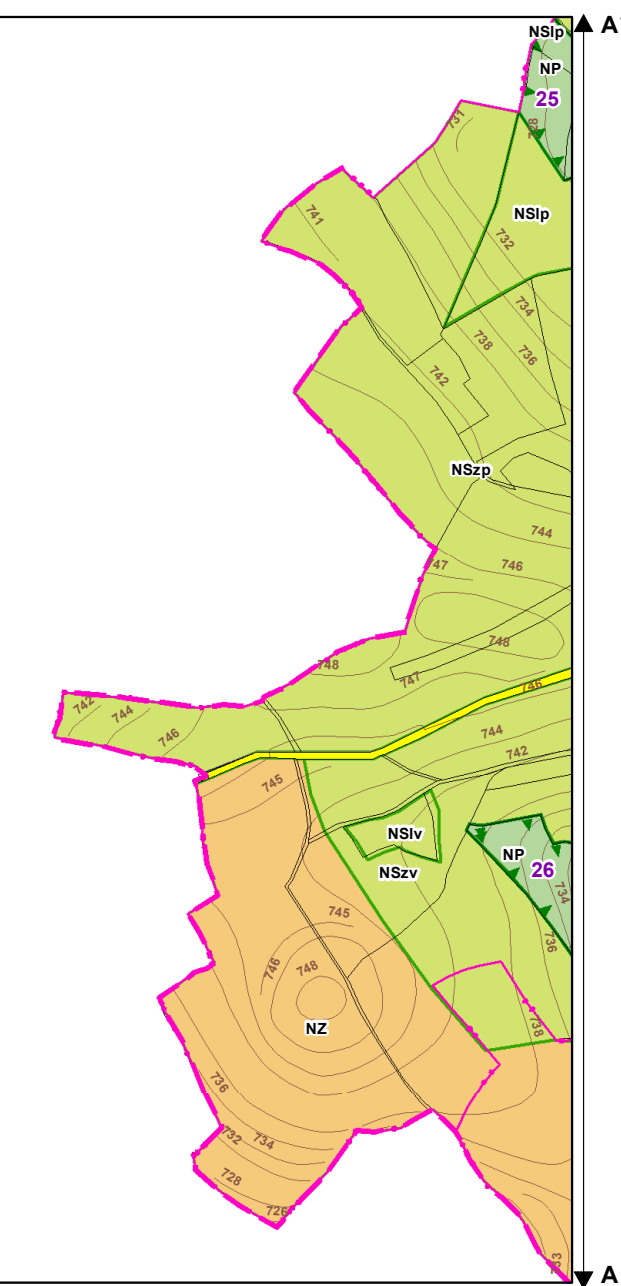

ZÁZNAM O ÚČINNOSTI: Úplné znění Územního plánu Teplá po vydání č. 2, 3, 4		
Označení správního orgánu, který posledně znění vydal:	Zastupitelstvo města Teplá	
Poslední číslo poslední změny:	2, 3, 4	
Denem nabytí účinnosti poslední změny:		
Podpisatel:	Městský úřad Mariánské Lázně, Odd. stavebního úřadu, oddělení územního plánování	
Oprávněná fyzická osoba ze podpisatelce:	Ing. Miroslav Lilius Vedoucí oddělení územního plánování	(úřední razítko a podpis)

Vedoucí projektant Ing. arch. A. Raskova	odpovědný projektant Ing. arch. A. Raskova	kreslí I. Jatlava
JOČ Karlovarský	Město Třebíč	
Objekt a rozř. Obec s rozř. p. Mariánské Lázně	Příjemce MÚ Mariánské Lázně	
Obsah:		datum VI./2024
		názov Územní plán
		č. zak. 2023-IV.
		výtisk číslo 2
		mřížko 1:10 000
Hlavní výkres		