




LEGENDA

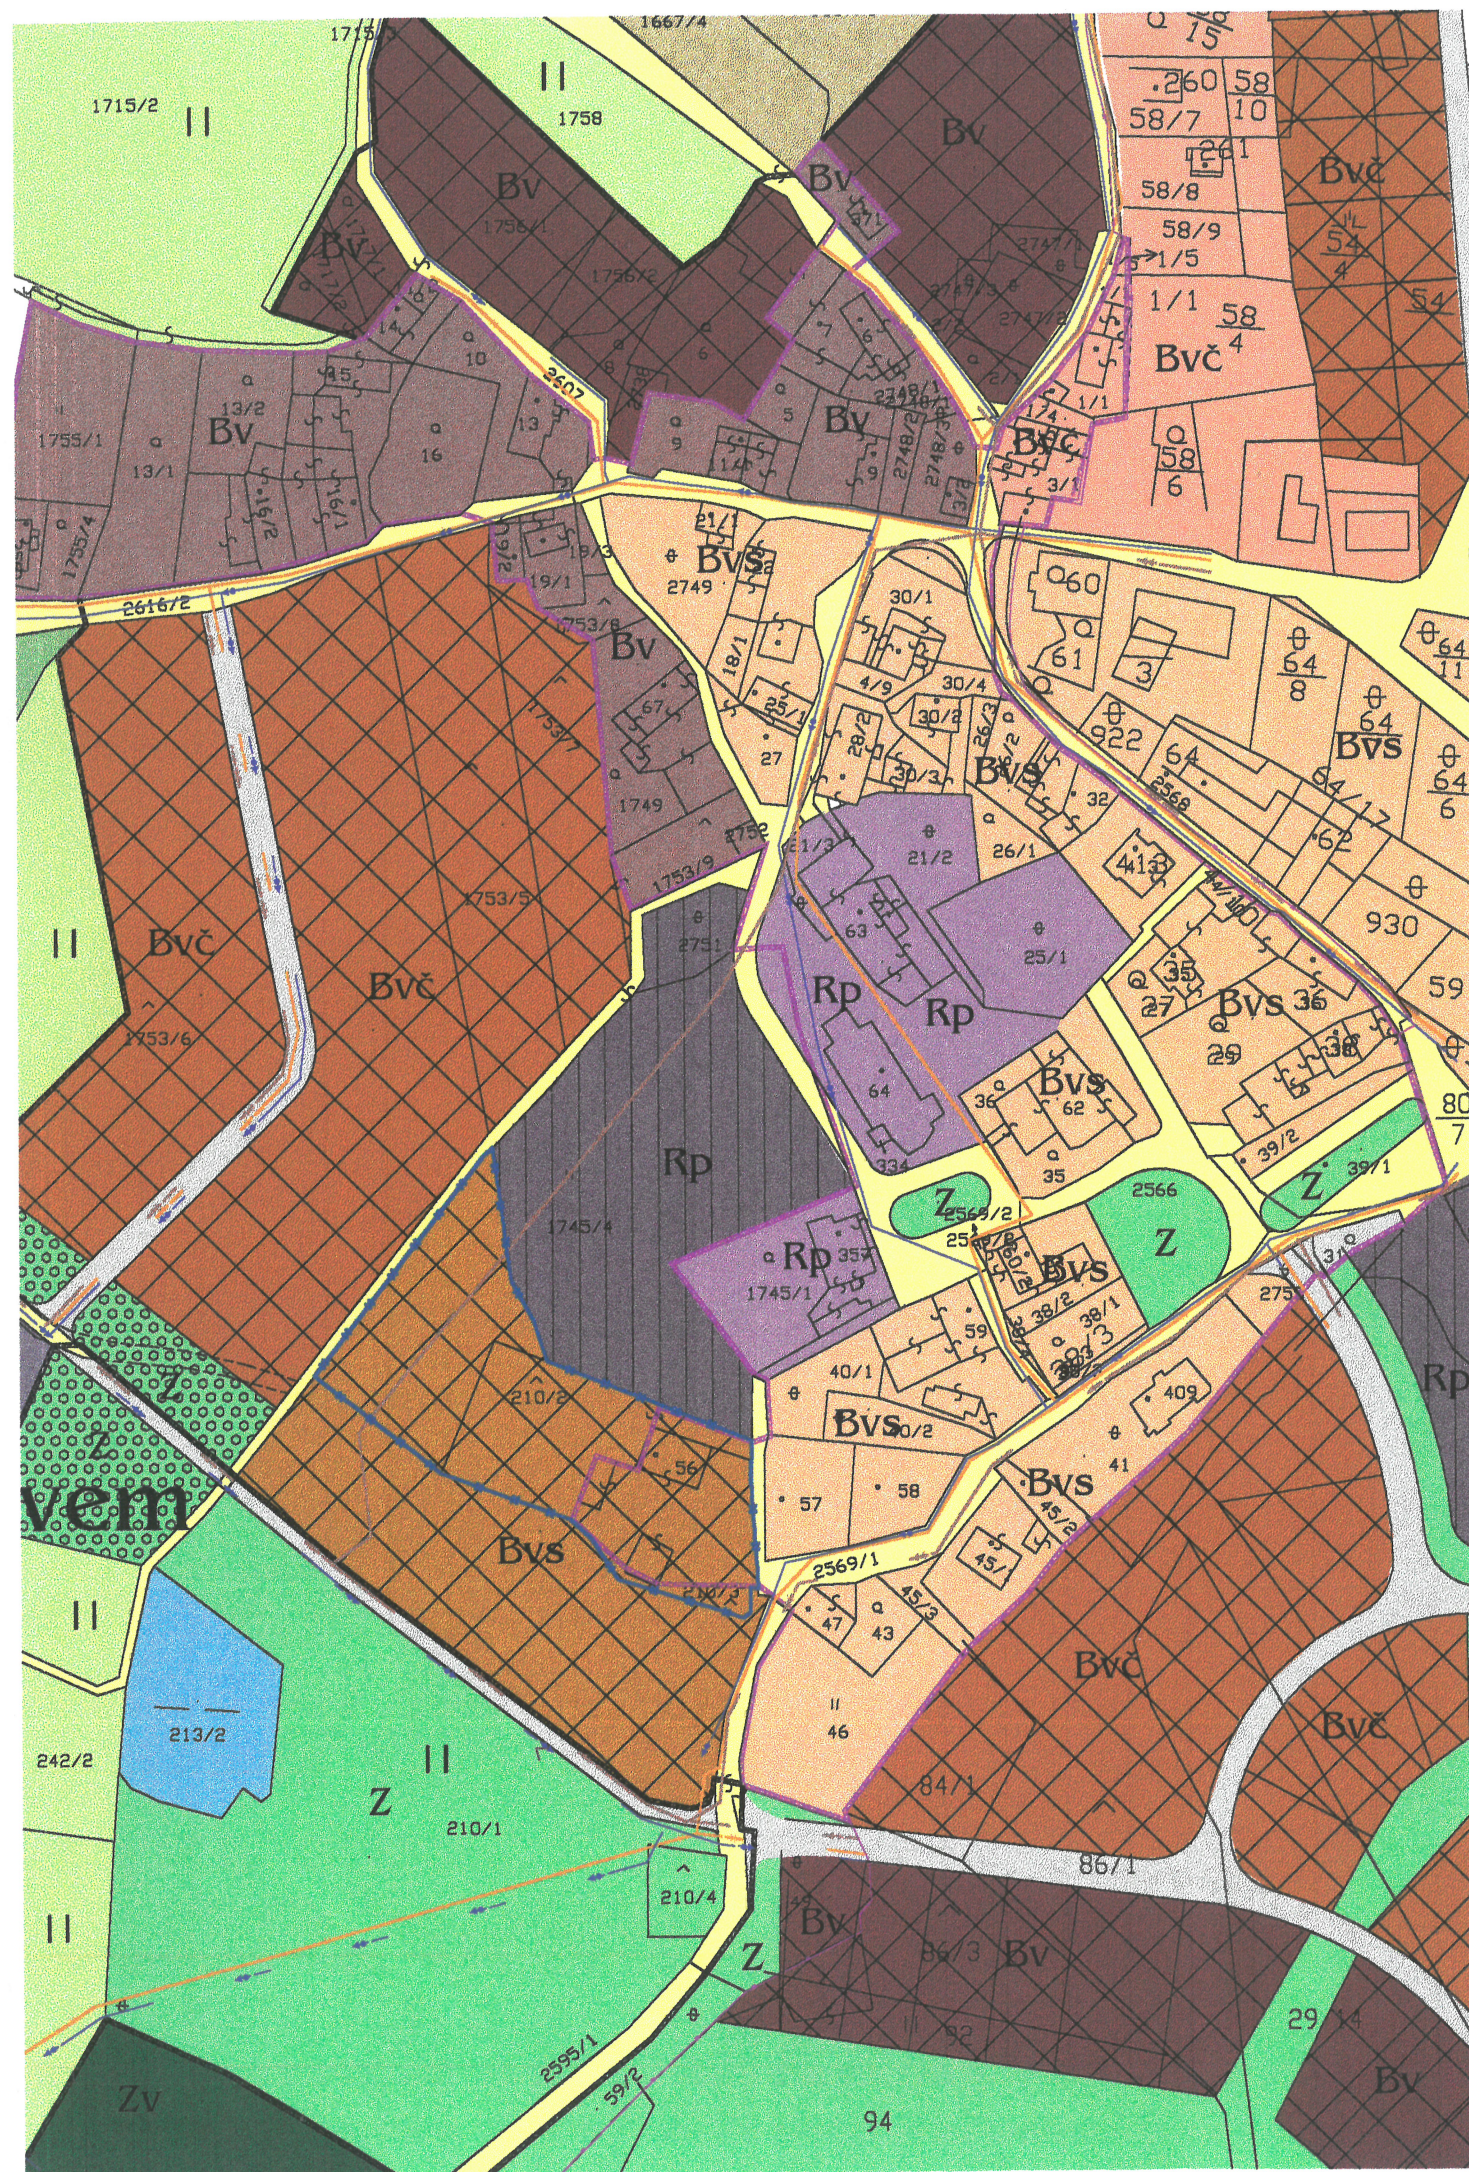

HRANICE ÚZEMÍ DOTČENÉHO ZMĚNOU

STÁV.

Bv

Bvč

Bvs

Sv

Vp

Vz

Rp

D

Re

Z

T

V

Zv

NÁVRH

Bv

Bvč

Bvs

Sv

Vp

Vz

Rp

D

Re

Z

T

V

Zv

Bydlení venkovského typu

(bydlení s odpovídajícím zázemím užitkových zahrad a s chovem drobného hospodářského zvířectva)

Bydlení venkovského typu "čisté"

(výlučně pro bydlení zejména v rodinných domech)

Bydlení venkovské smíšené

(pro bydlení v rod.domech, obyč.domech s max.2NP, maloobchod, stravovací zařízení a nerušící řemeslnické provozy)

Smíšené území venkovské

(pro umístění zemědělských a lesnických zařízení s nimi související bydlení a nerušící zařízení drobné výroby a služeb, zařízení pro zásobování)

Území průmyslové výroby

(výrobní a průmyslové provozovny všeho druhu, sklady, skladové plochy a komunální provozovny)

Území zemědělské výroby

(pro zařízení zemědělské výroby a velkovýroby)

Plochy občanského vybavení

(pro stavby ve veřejném zájmu - školství, obchod, pohostinství, služby, administrativu, sociální služby, kulturní zařízení a církevní účely)

Plochy dopravy v pohybu

(pro vedení komunikačních systémů dopravní obsluhy)

Plochy rekreace a sportu

(pro hromadnou rekreaci, sport, zápravu, soustředěné formy rekreačního bydlení a ubytování a zahrádkářské osady)

Plochy veřejné zeleně

(jako veřejně přístupná, záměrně vytvořená náhrada za původní přírodní prostředí a je určena jako zázemí pro odpočinek a rekreační aktivity)

Plochy technického vybavení

(k umístění staveb a zařízení, které budou využity zařízení a provozování zásobovacích sítí a likvidaci odpadů)

Vodní plochy

Specifické plochy zeleně

(školní zahrada, zahrady občanského vybavení, hřbitovy)

PLOCHY MIMO HZU

K

Krajinná zóna lesnické produkce
(určená k plnění funkce lesa)

Zz

Krajinná zóna zemědělské produkce
(orná půda)

Sz

Smíšená krajinná zóna
(trvalý travní porost)

Sz

Smíšená krajinná zóna
(ostatní plochy)

VODOVOD - STÁVAJÍCÍ

VODOVOD - NÁVRH

KANALIZACE - STÁVAJÍCÍ

KANALIZACE - NÁVRH

VZDUŠNÉ VEDENÍ NN

VZDUŠNÉ VEDENÍ 22 kV

(Ochranné pásmo 10m od krajního vodiče)

VZDUŠNÉ VEDENÍ 22 kV - NÁVRH

(Ochranné pásmo 10m od krajního vodiče)

ROZVOD STL

(Ochranné pásmo 4m od povrchu potrubí)

VEDENÍ STL - NÁVRH

TRAFOSTANICE TS1 22/0,4kV 400kVA-STÁVAJÍCÍ

(Ochranné pásmo 20m od zdi nebo oplocení)

TRAFOSTANICE TS1 22/0,4kV 400kVA-NÁVRH


(Ochranné pásmo 20m od zdi nebo oplocení)

HRANICE ŘEŠENÉHO ÚZEMÍ

HRANICE KATASTRU

HRANICE ZASTAVĚNÉHO ÚZEMÍ (ke dni 1.6.2004)

HRANICE ZASTAVITELNÉHO ÚZEMÍ

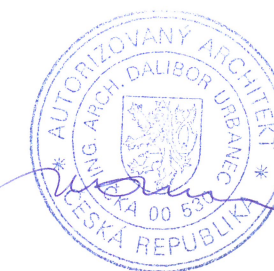

MĚŘÍTKO 1:2000

TŘI SEKERY

ZMĚNA ÚZEMNÍHO PLÁNU OBCE Č.16 -NÁVRH katastrální území Tři Sekery u Tachova

Pořizovatel :

Obecní úřad Tři Sekery zast. starostkou D.Strnadovou

Zpracovatel :

ing. arch. Dalibor Urbanec, ing. Ivan Hložek

UNIART projektová kancelář, Dusíková 162, Mar. Lázně

únor 2006