


LEGENDA


- Hranice řešené změny
- Hranice současně zastavěného území
- Hranice zastavitelného území

Řešené území změny se nachází
v k.ú. Mar. Lázně, obec Mariánské Lázně.

návrh - I.etapa

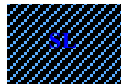

Smišené území lázeňství

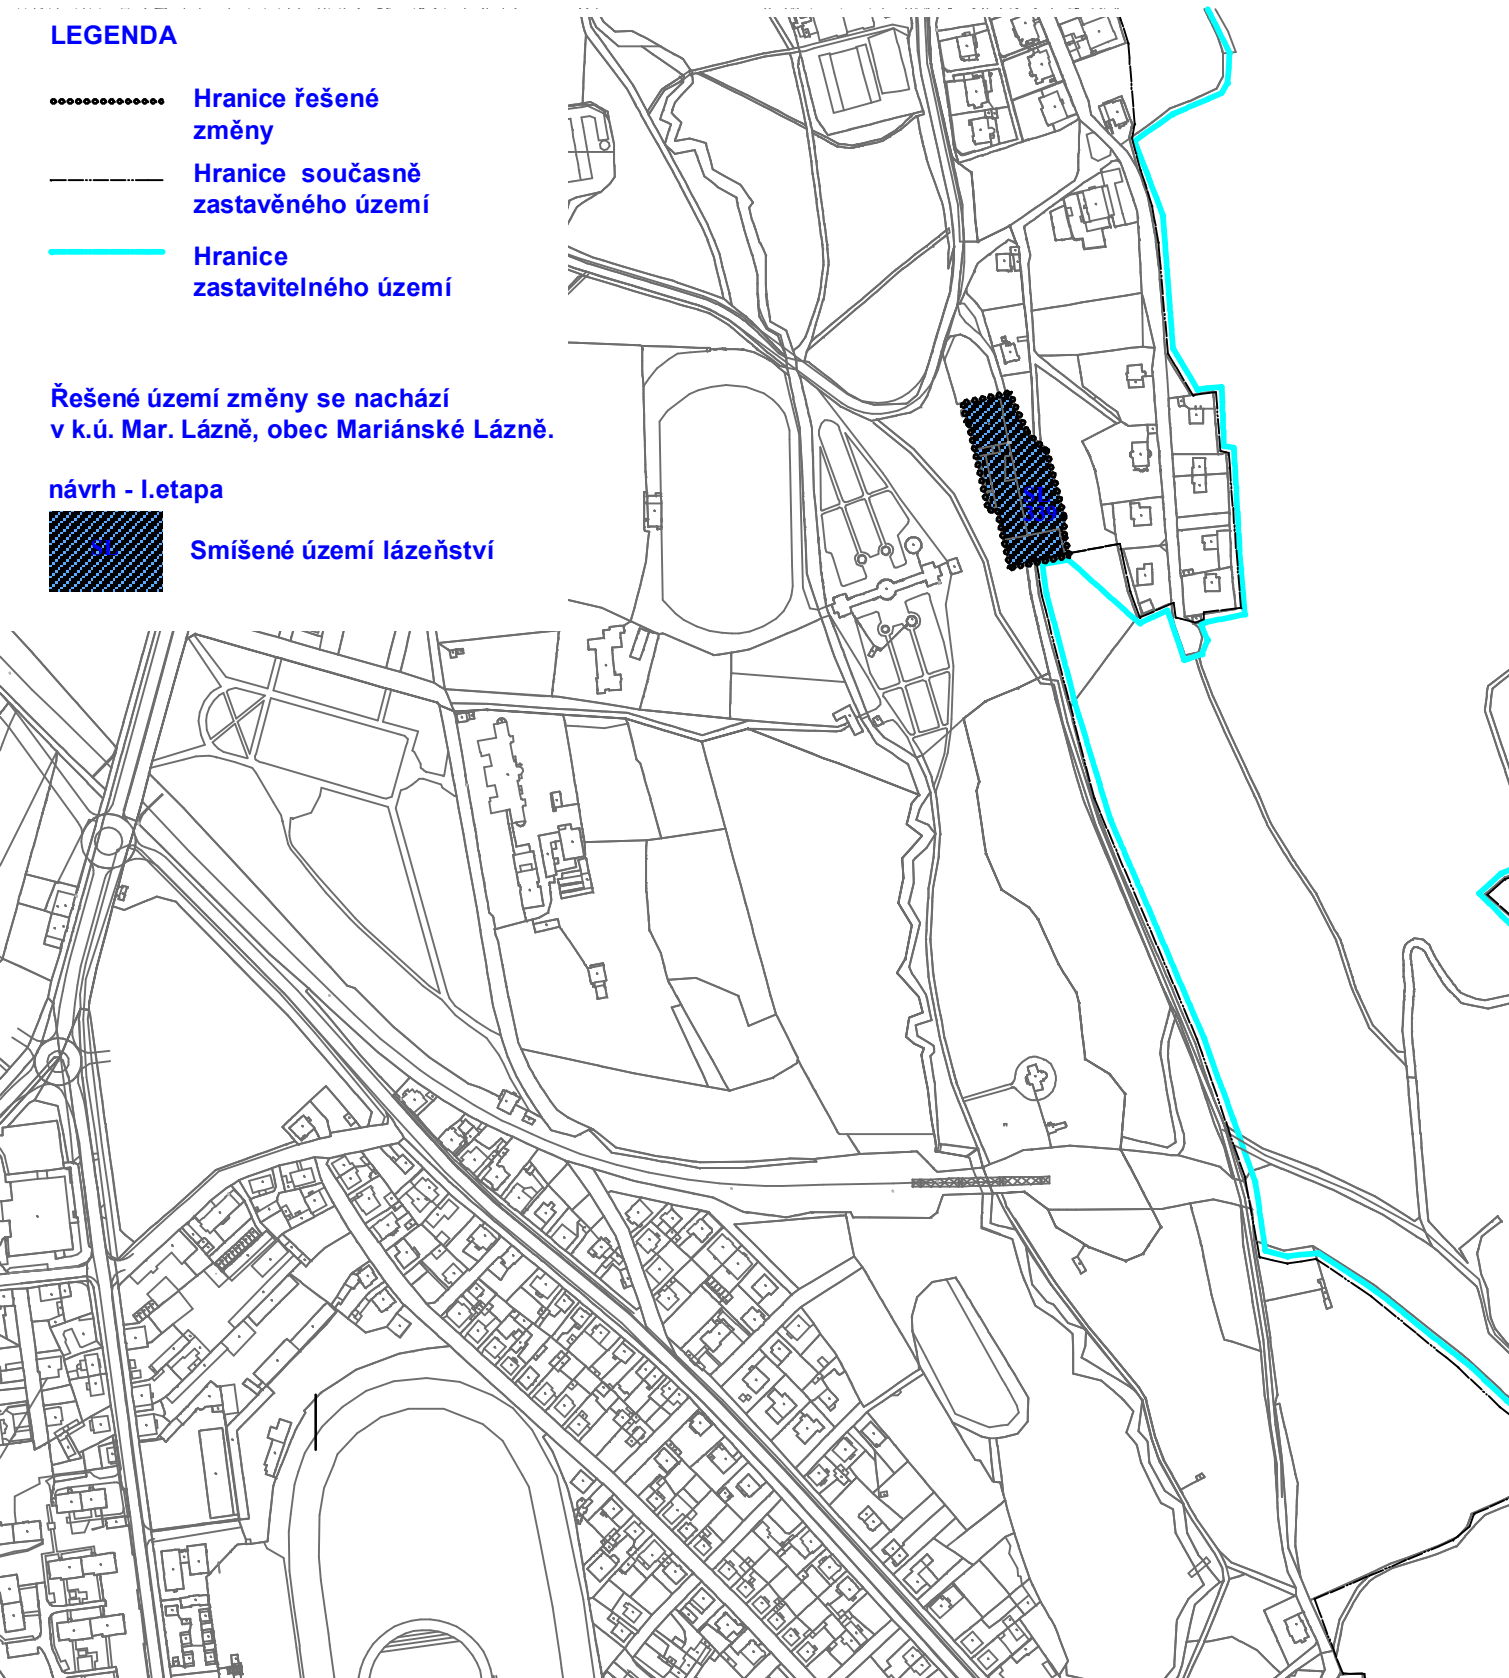

Vypracoval :	Vedoucí projektu :	Vedoucí ateliéru :	Odpovědný projektant a autorizace :		 projektová kancelář Ing.arch. Miroslav Míka Palackého 303 353 04 Mariánské Lázně tel.+fax.:354 602 883-4 e-mail: markant@tiscali.cz
Ing. arch. Erika Kubálková	Ing.arch. Miroslav Míka	Ing.arch. Miroslav Míka			
Stavební úřad : Městský úřad Mariánské Lázně					
Pořizovatel : Městský úřad Mariánské Lázně					
Obsah :			Formát :		Datum :
Změna č. 21 Územního plánu města Mariánské Lázně			A4		07/12/2012
Část : Změna č.21			Stupeň : Úprava před vydáním změny ÚP ze dne 7.12.2012		
Obsah : Hlavní výkres			Měřítko :	Číslo výkresu :	
			1:5000	1.	