


ÚZEMNÍ PLÁN DRMOUL

část odůvodnění

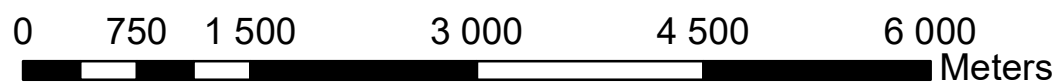


Poznámka:

Jako podklad pro v. č. 2 Širší vztahy byl použit výkres č. B.1 Koordinační výkres (sekce A - levá část)
Úplného znění Zásad územního rozvoje Karlovarského kraje po vydání Aktualizace č. 1, M 1:50 000 ve formátu *.jpg (výřez).
- legenda k podkladu viz. v. č. B.1 Koordinační výkres Úplného znění Zásad územního rozvoje Karlovarského kraje po vydání Aktualizace č. 1.

ZÁZNAM O ÚČINNOSTI: Územní plán Drmoul

Označení správního orgánu, který územní plán vydal:	Zastupitelstvo obce Drmoul	
Datum nabytí účinnosti:		
Pořizovatel:	Městský úřad Mariánské Lázně, Stavební úřad, oddělení územního plánování	úřední razítko a podpis
Oprávněná úřední osoba za pořizovatele:	Ing. Miluše Lišková Vedoucí oddělení územního plánování	

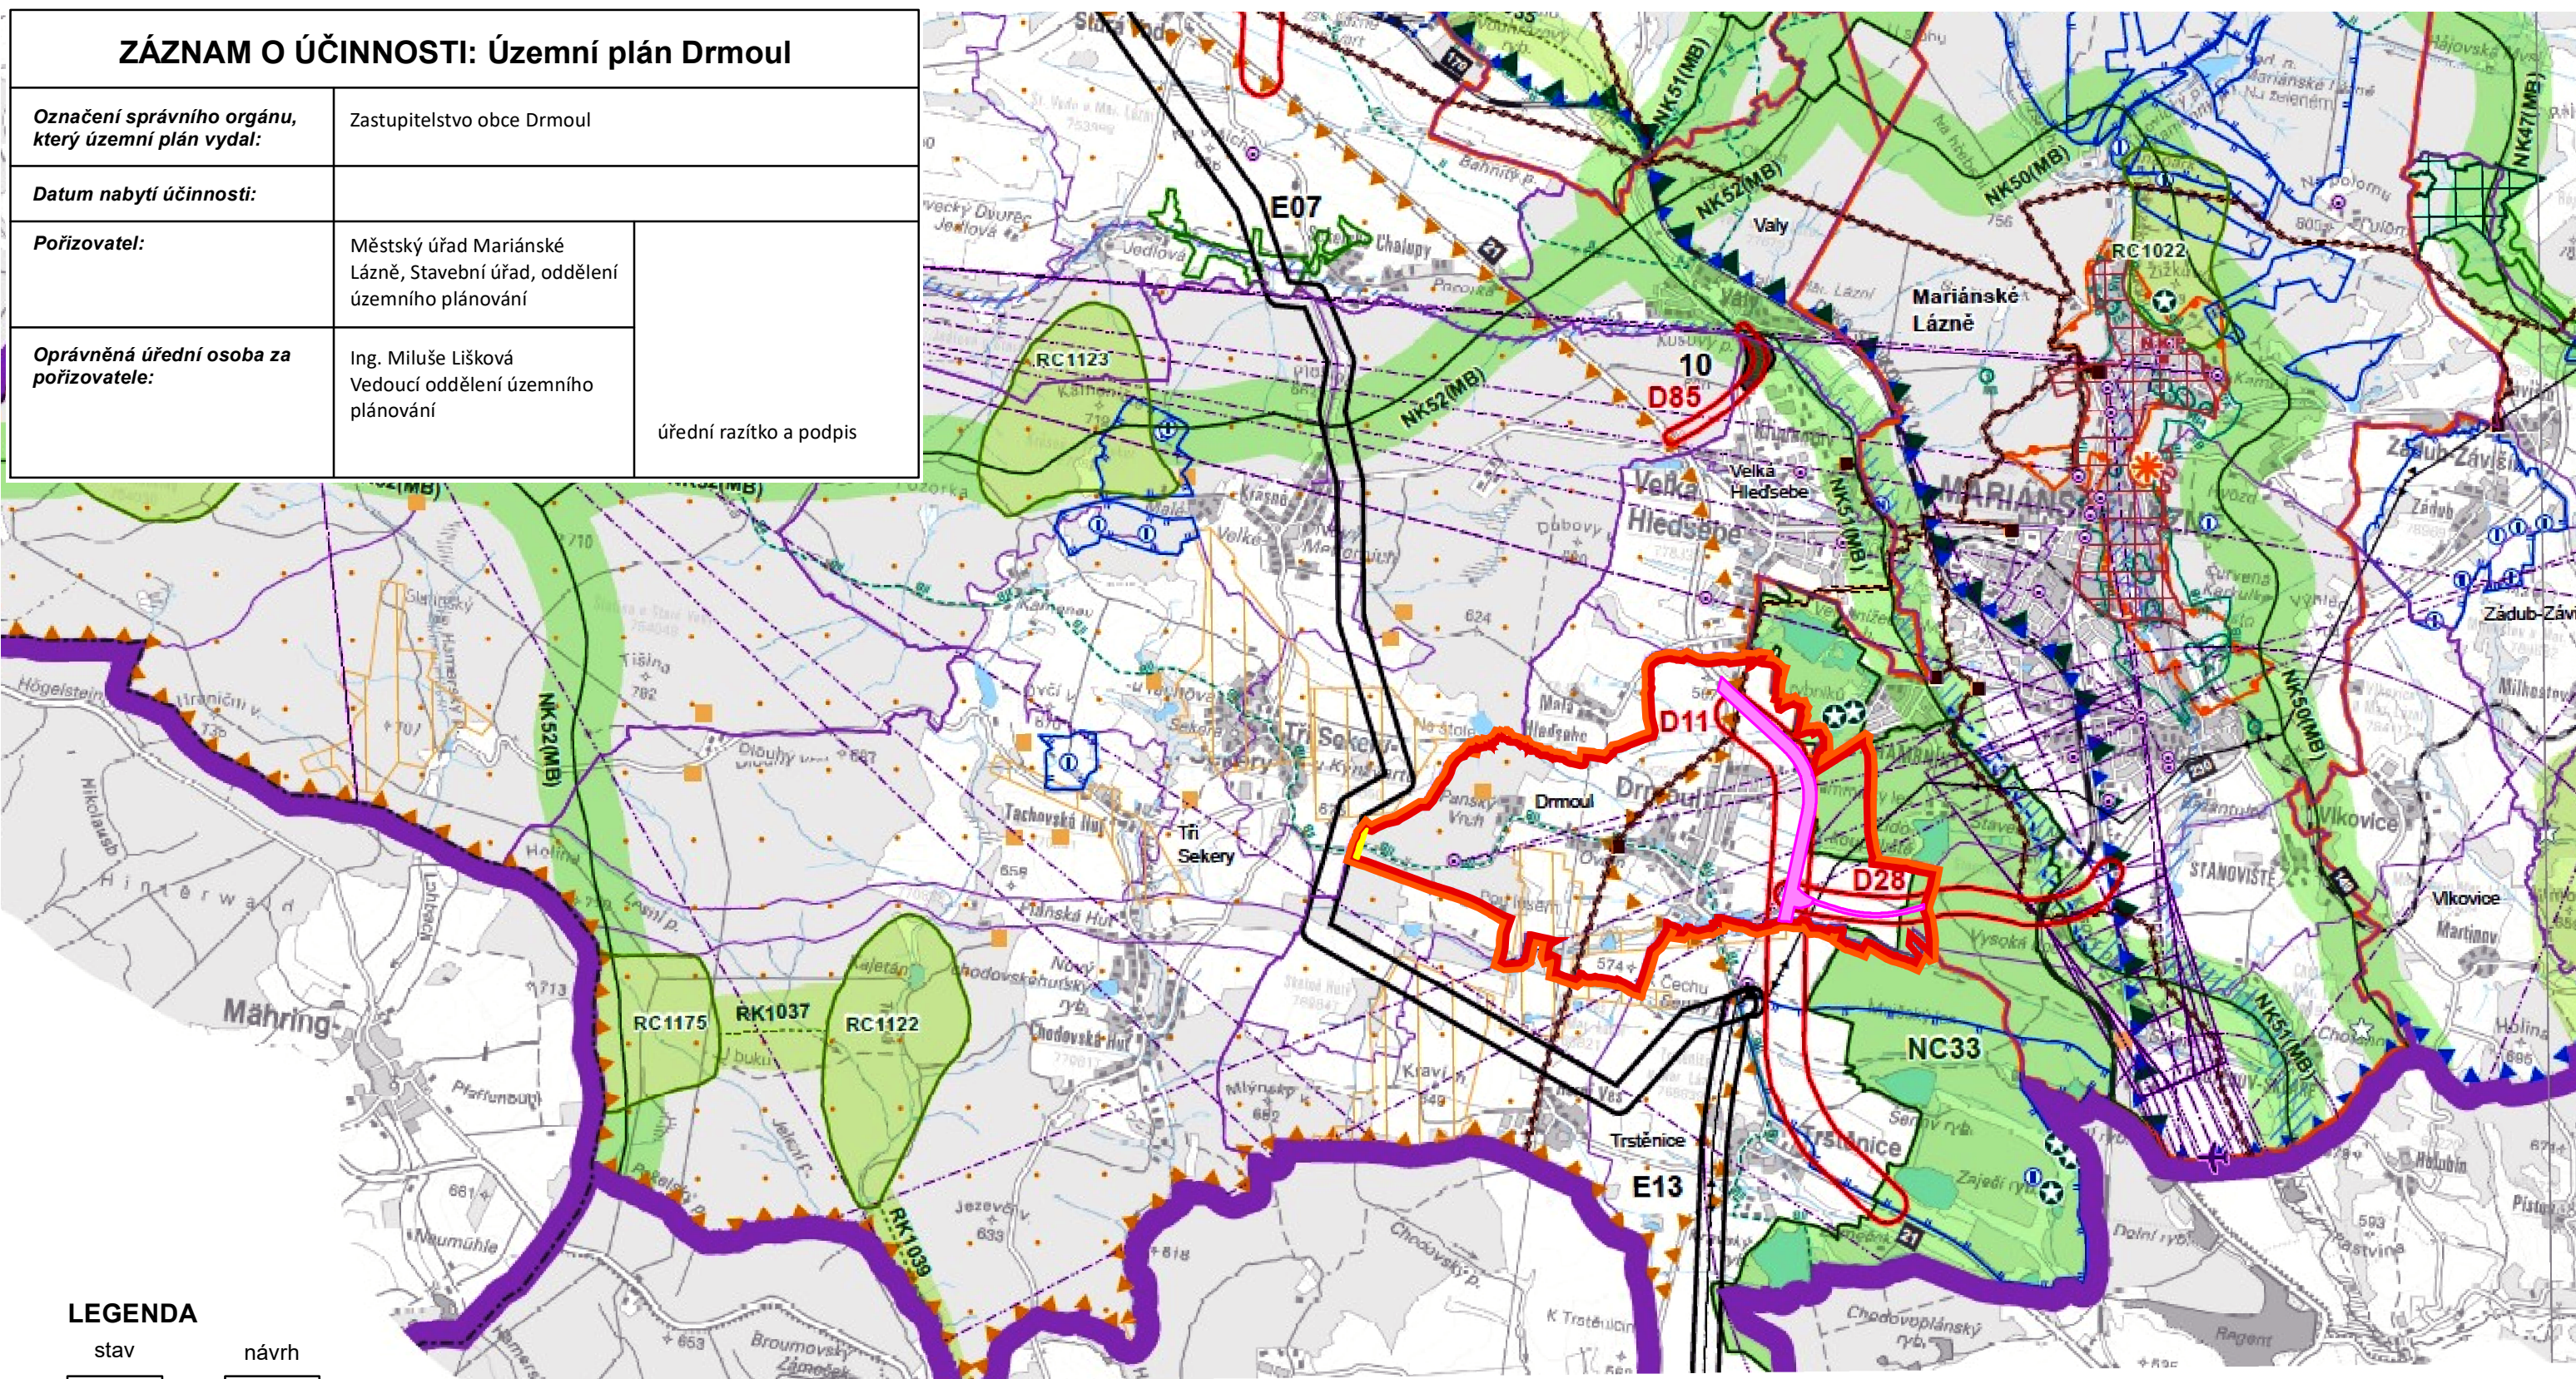

LEGENDA

stav	návrh	
		hranice řešeného území
		koridor dopravní infrastruktury nadmístního významu
		koridor technické infrastruktury nadmístního významu

v. č. 2 Širší vztahy
M 1:50 000