


LEGENDA:

 Hranice řešeného území

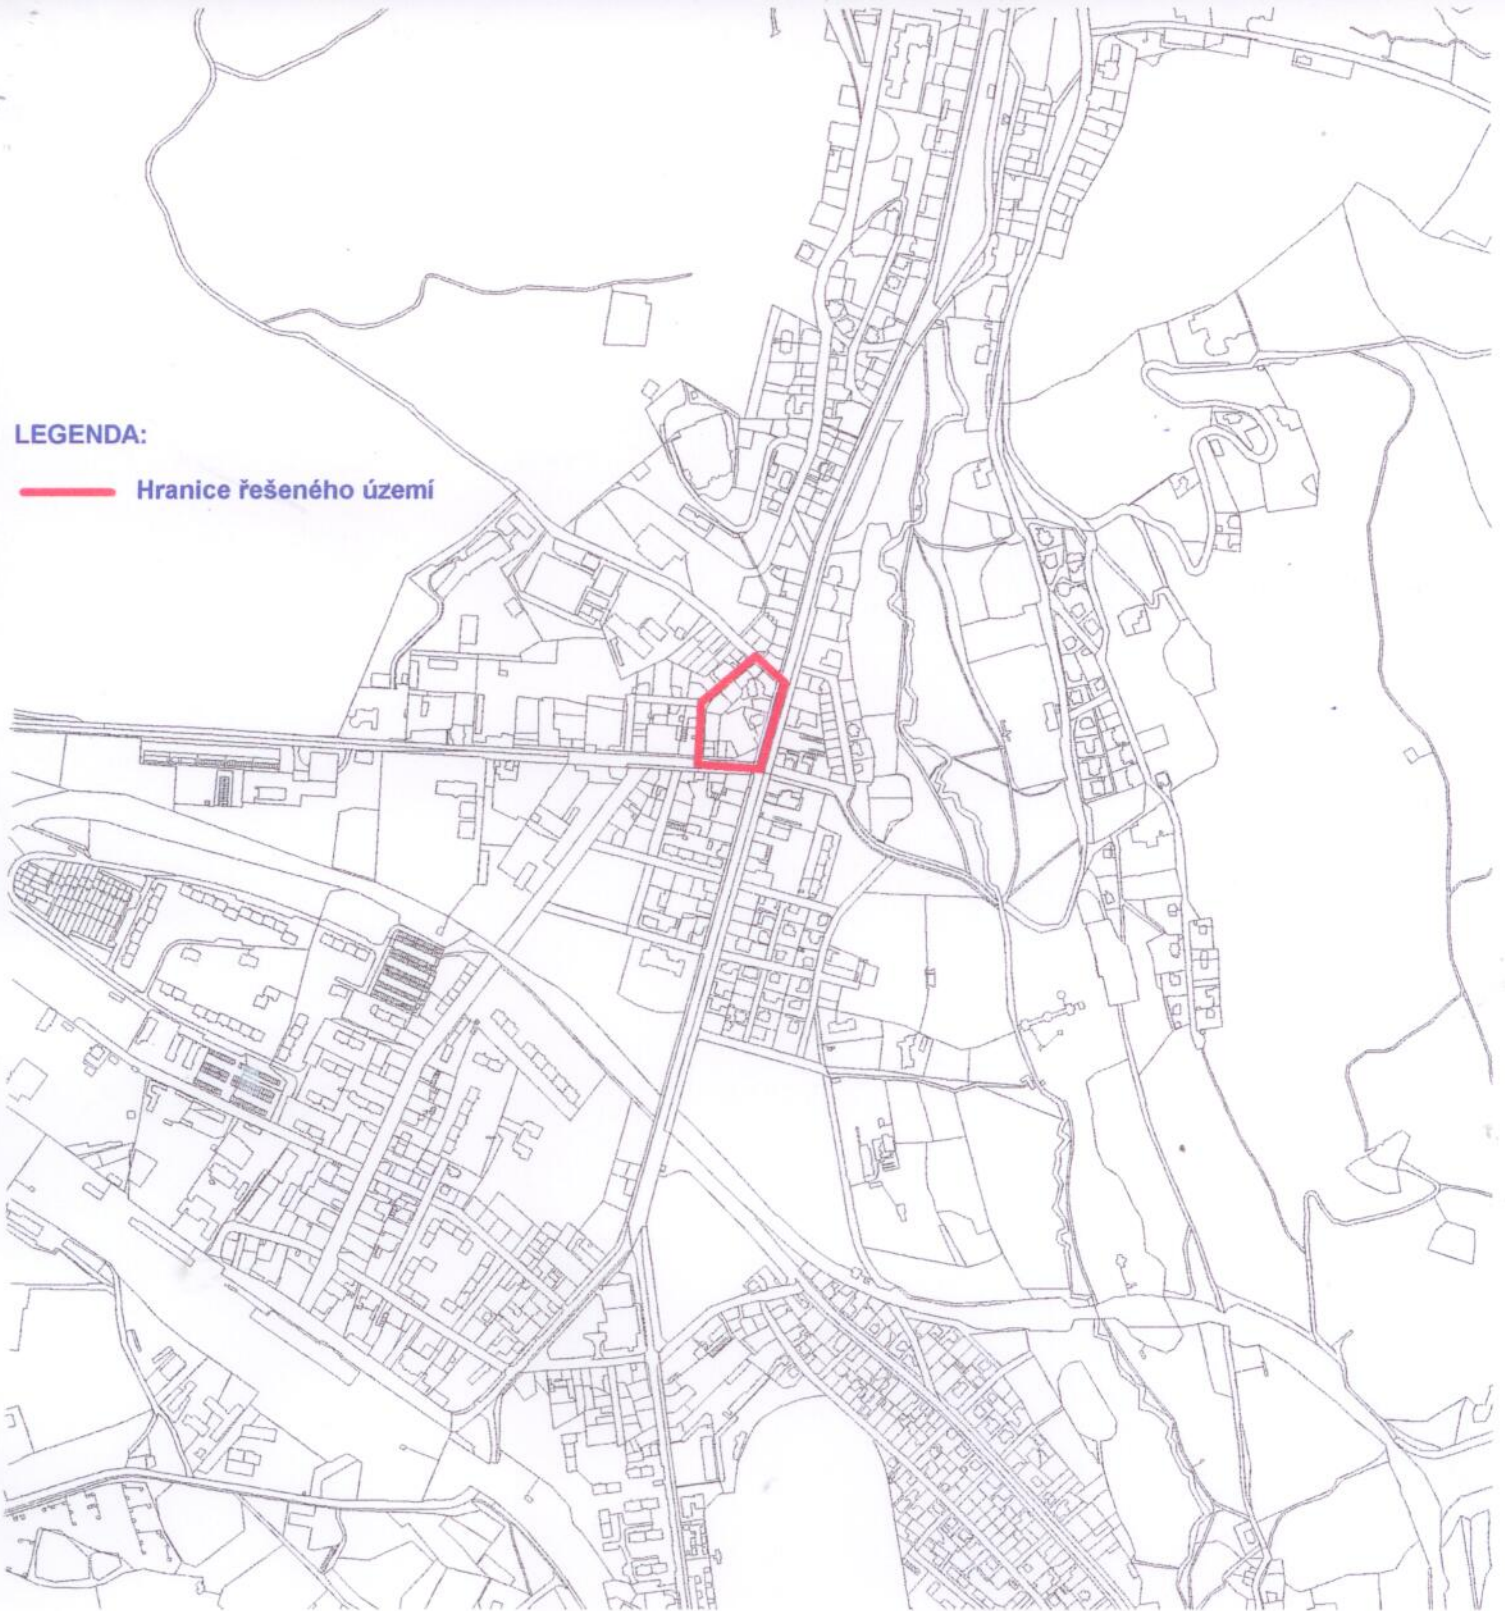

| | | | | |
|--|---|---|--|--|
| Vypracoval : Ing. arch. Erika Kubáliková | Vedoucí projektu : Ing. arch. Miroslav Míka | Vedoucí přílohu :  Ing. arch. Miroslav Míka | Odpovědný projektant a autorizace  |  projektová kancelář Ing. arch. Miroslav Míka Peleckého 303 353 04 Mariánské Lázně tel. +fax. 354 602 883-4 e-mail: markantmi@seznam.cz |
| Stavební úřad : Mariánské Lázně | Investor : Městský úřad Mariánské Lázně | | | Paré : |
| Stavba : Regulační plán Chebská, Hlavní, Tyršova, Nerudova ulice - Mariánské Lázně |  | | | Datum : 04/2005 |
| Část : | Formát : A4 | | Stupeň : návrh | Číslo zakázky : |
| Obsah : Širší vztahy | Měřítko : 1:10000 | | Číslo výkresu : 3. | |