



DETAIL C , M 1:250

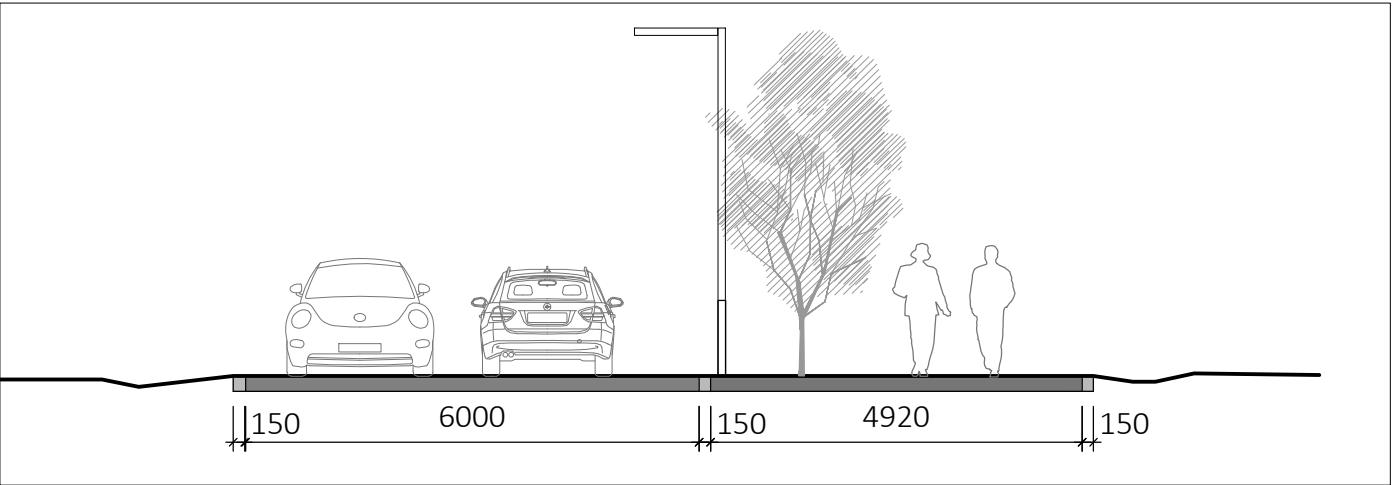

PRVKY VEŘEJNÉHO MOBILIÁŘE

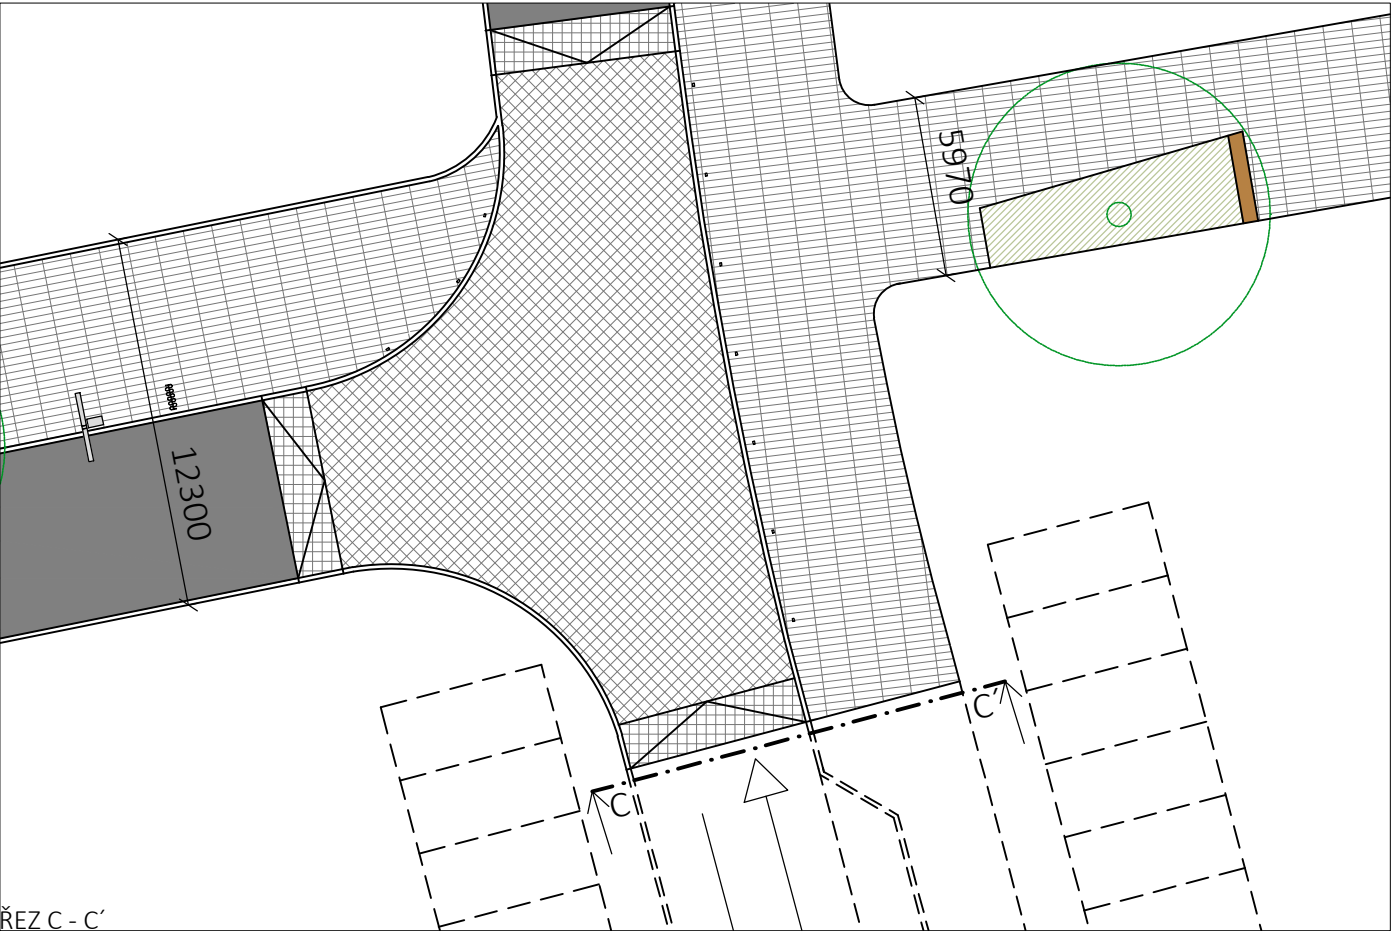

VEŘEJNÉ OSVĚTLENÍ
- BEGA - výška lampy 4,6 m



ZAHRAZOVACÍ SLOUPKY - ELIAS - MMCITÉ




ODPADKOVÝ KOŠ
- TYP RADIUM - MMCITÉ


REFERENCE DLAŽEB A POVRCHŮ



pojezdová dlažba
- malý formát, světle šedá
barva

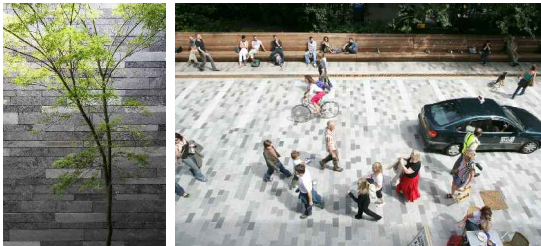


pochozí dlažba
- podlouhlý formát, nepravidelně
míchané tři odstíny šedé barvy

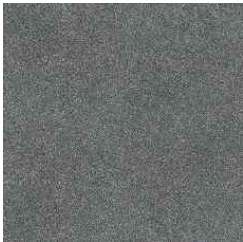

asfalt

SCHÉMA UMÍSTĚNÍ DETAILU 1:2000

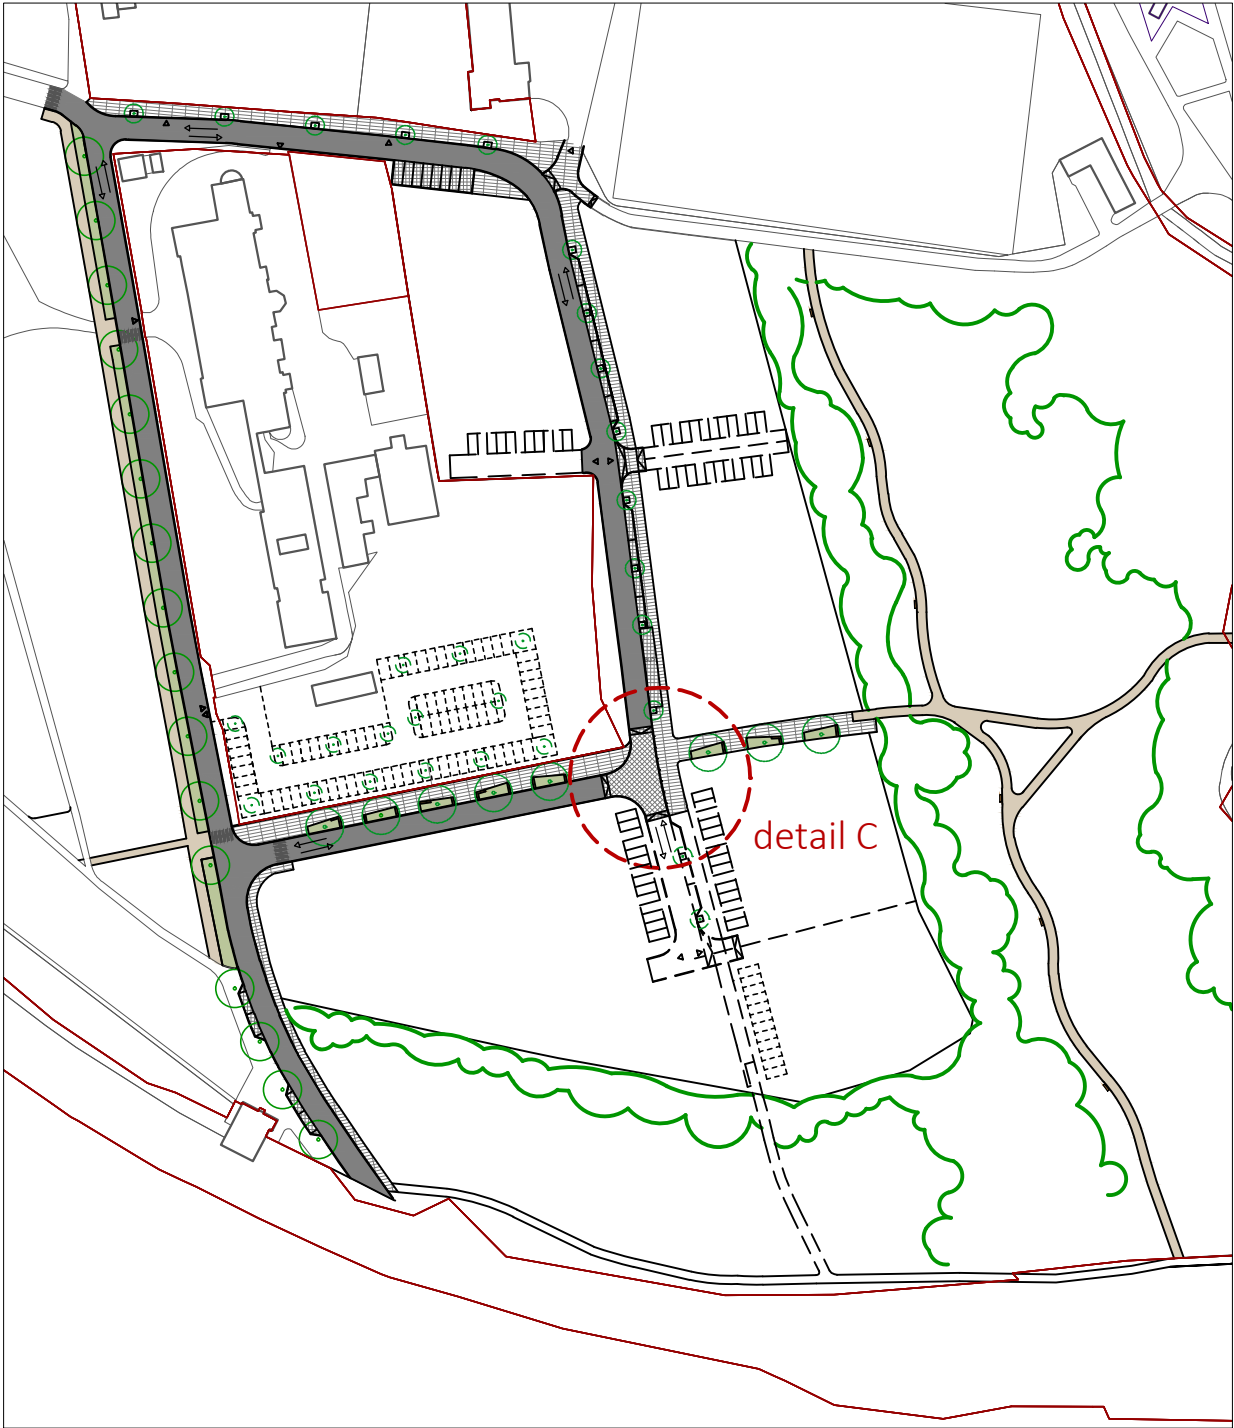

LEGENDA POVRCHŮ

- pojezdová dlažba
- asfalt
- pochozí dlažba
- nová zeleň
- mlatový povrch

Akce
Územní studie dopravního
řešení a využitelnosti
lokality U Nemocnice

Výkres
PŘÍKLAD MOŽNÉHO
ŘEŠENÍ
DETAIL C - varianta 4

Stupeň
ÚZEMNÍ STUDIE

Datum
09/2019

Investor
Město Mariánské Lázně

Architekt
ARCHZONE architects,
s.r.o.

U Průhonu 5
170 00, Praha 7
www.archzone.cz

ARCH
ZONE
ARCHITECTS