


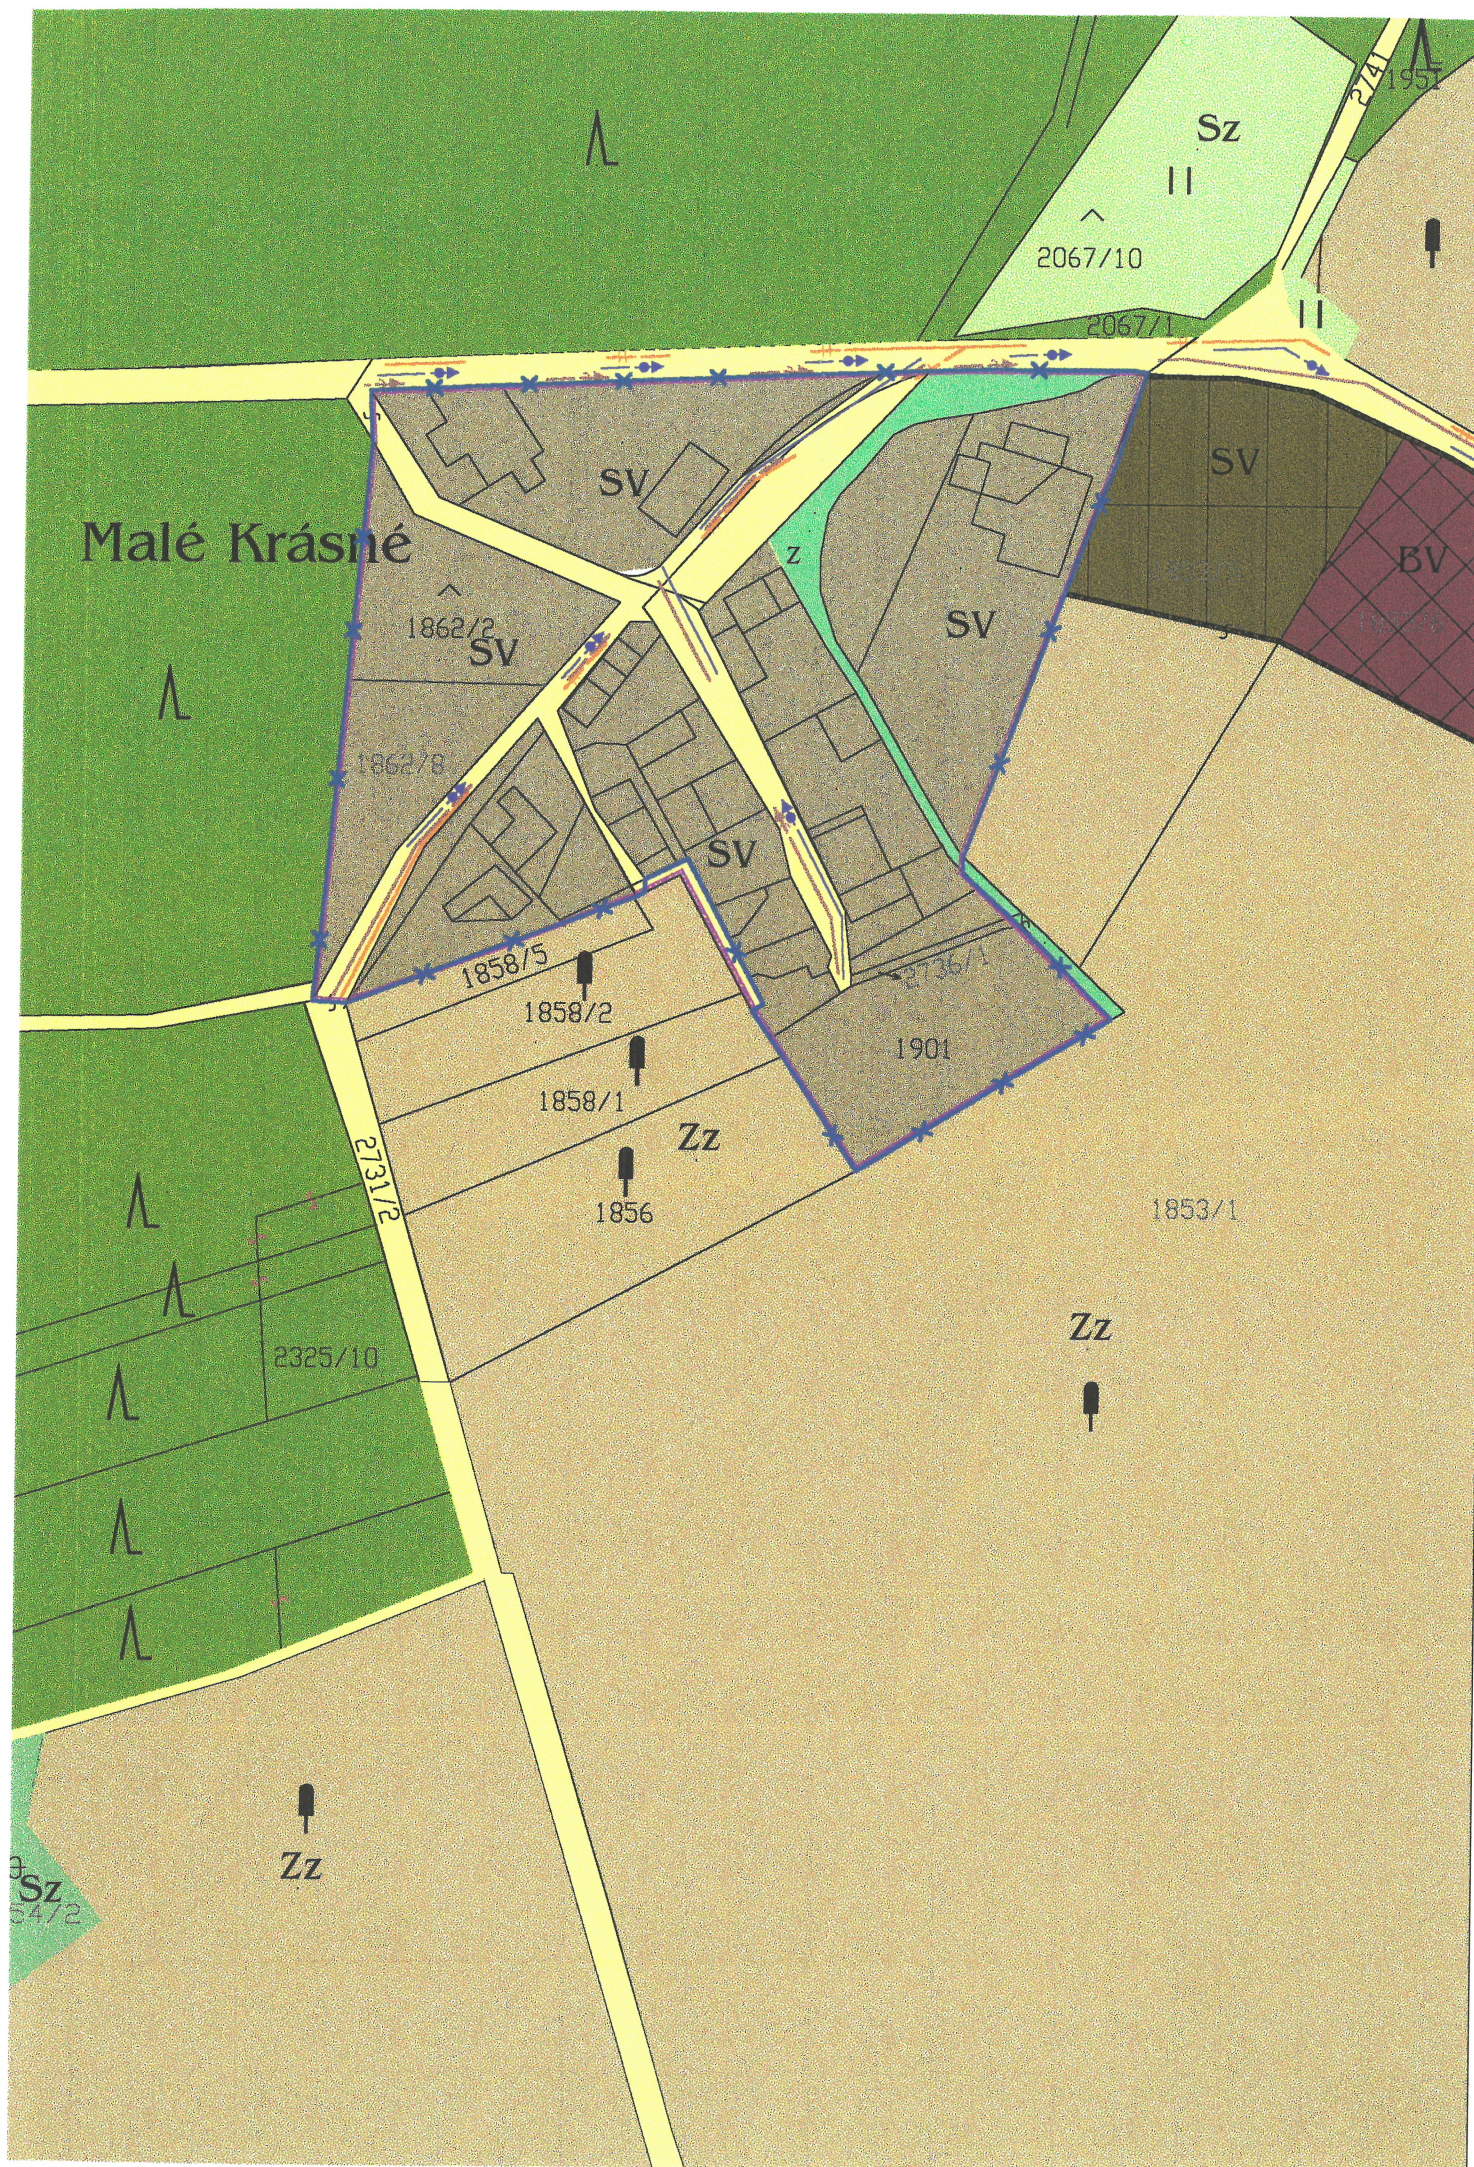

LEGENDA


HRANICE ÚZEMÍ DOTČENÉHO ZMĚNOU

STÁV.	NÁVRH	
		Bydlení venkovského typu (bydlení s odpovídajícím zázemí užitkových zahrad a s chovem drobného hospodářského zvířectva)
		Bydlení venkovského typu "čistě" (výlučně pro bydlení zejména v rodinných domech)
		Bydlení venkovské smíšené (pro bydlení v rod.domech, obyč.domech s max.2NP, maloobchod, stravovací zařízení a nerušíci řemeslnické provozy)
		Smíšené území venkovské (pro umístění zemědělských a lesnických zařízení, s nimi související bydlení a nerušíci zařízení drobné výroby a služeb, zařízení pro zásobování)
		Území průmyslové výroby (výrobní a průmyslové provozy všeho druhu, sklady, skladové plochy a komunální provozy)
		Území zemědělské výroby (pro zařízení zemědělské výroby a velkovýroby)
		Plochy občanského vybavení (pro stavby ve veřejném zájmu - školství, obchod, pohostinství, služby, administrativu, sociální služby, kulturní zařízení a církevní účely)
		Plochy dopravy v pohybu (pro vedení komunikačních systémů dopravní obsluhy)
		Plochy rekreace a sportu (pro hromadnou rekreaci, sport, zábavu, soustředěné formy rekreačního bydlení a ubytování a zahrádkářské osady)
		Plochy veřejné zeleně (jako veřejně přístupná, záměrně vytvořená náhrada za původní přírodní prostředí a je určena jako zázemí pro odpočinek a rekreační aktivity)
		Plochy technického vybavení (k umístění staveb a zařízení, které budou využity zařízení a provozování zásobovacích sítí a likvidaci odpadů)
		Vodní plochy
		Specifické plochy zeleně (školní zahrada, zahrady občanského vybavení, hřištní)

	VODOVOD - STÁVAJÍCÍ
	VODOVOD - NÁVRH
	KANALIZACE - STÁVAJÍCÍ
	KANALIZACE - NÁVRH
	VZDUŠNÉ VEDENÍ NN
	VZDUŠNÉ VEDENÍ 22 kV
	(Ochranné pásmo 10m od krajního vodiče)
	VZDUŠNÉ VEDENÍ 22 kV - NÁVRH
	(Ochranné pásmo 10m od krajního vodiče)
	ROZVOD STL
	(Ochranné pásmo 4m od povrchu potrubí)
	VEDENÍ STL - NÁVRH
	TRAFOSTANICE TS1 22/0,4kV 400kVA-STÁVAJÍCÍ
	(Ochranné pásmo 20m od zdi nebo oplocení)
	TRAFOSTANICE TS1 22/0,4kV 400kVA-STÁVAJÍCÍ
	(Ochranné pásmo 20m od zdi nebo oplocení)
	HRANICE ŘEŠENÉHO ÚZEMÍ
	HRANICE KATASTRU
	HRANICE ZASTAVĚNÉHO ÚZEMÍ (ke dni 1.6.2004)
	HRANICE ZASTAVITELNÉHO ÚZEMÍ

PLOCHY MIMO HZU

	Krajinná zóna lesnické produkce (určená k plnění funkce lesa)
	Krajinná zóna zemědělské produkce (orná půda)
	Smíšená krajinná zóna (trvalý travní porost)
	Smíšená krajinná zóna (ostatní plochy)

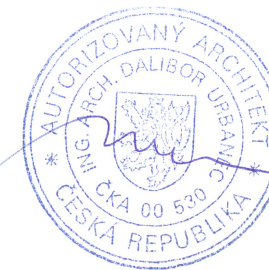

MĚŘÍTKO 1:2000

TŘI SEKERY



ZMĚNA ÚZEMNÍHO PLÁNU OBCE Č.2 -NÁVRH katastrální území Krásné uTři Seker

Pořizovatel :

Obecní úřad Tři Sekery zast. starostkou D.Strnadovou

Zpracovatel :

ing. arch. Dalibor Urbanec, ing. Ivan Hložek

UNIART projektová kancelář, Dusíkova 162, Mar. Lázně

únor 2006