


# Změna č. 1, 2, 3 a 4 Územního plánu Stará Voda

Koordinační výkres - Sekerské Chalupy M 1:5000

Úprava před vydáním - ze dne 10.7.2024  
Pořizovatel: Městský úřad Mariánské Lázně  
Zpracovatel: Ing. arch. Miroslav Míka

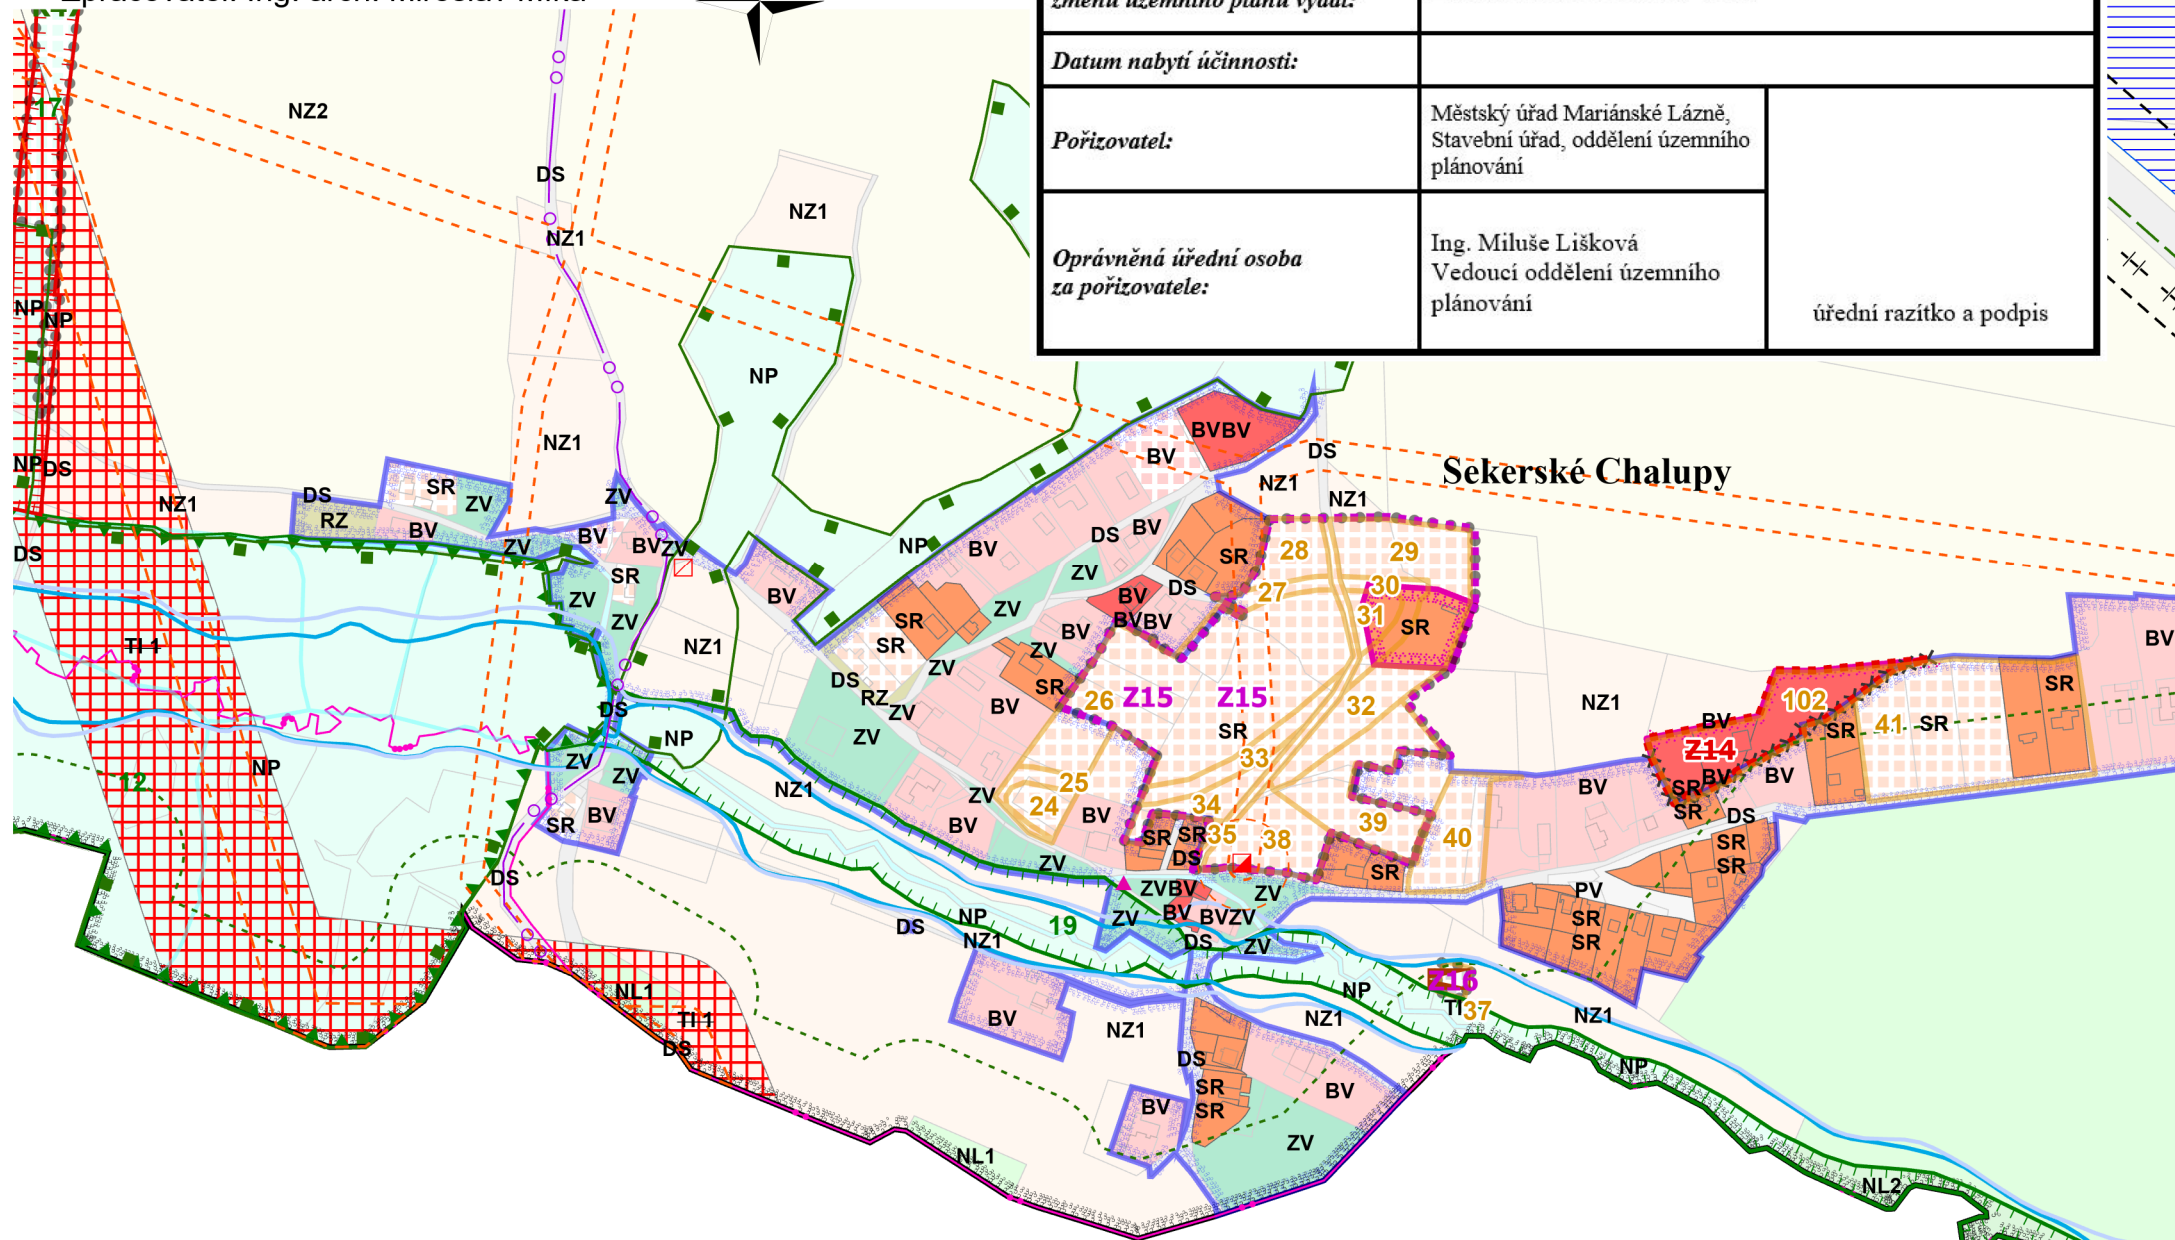

ZÁZNAM O ÚČINNOSTI: Změna č. 1, 2, 3 a 4 Územního plánu Stará Voda		
<i>Označení správního orgánu, který změnu územního plánu vydal:</i>	Zastupitelstvo obce Stará Voda	
<i>Datum nabytí účinnosti:</i>		
<i>Pořizovatel:</i>	Městský úřad Mariánské Lázně, Stavební úřad, oddělení územního plánování	
<i>Oprávněná úřední osoba za pořizovatele:</i>	Ing. Miluše Lišková Vedoucí oddělení územního plánování	úřední razítko a podpis