


LEGENDA

Změna č. 20 - lokalita Chopinova ulice

Změna č. 22 - lokalita Ruská ulice

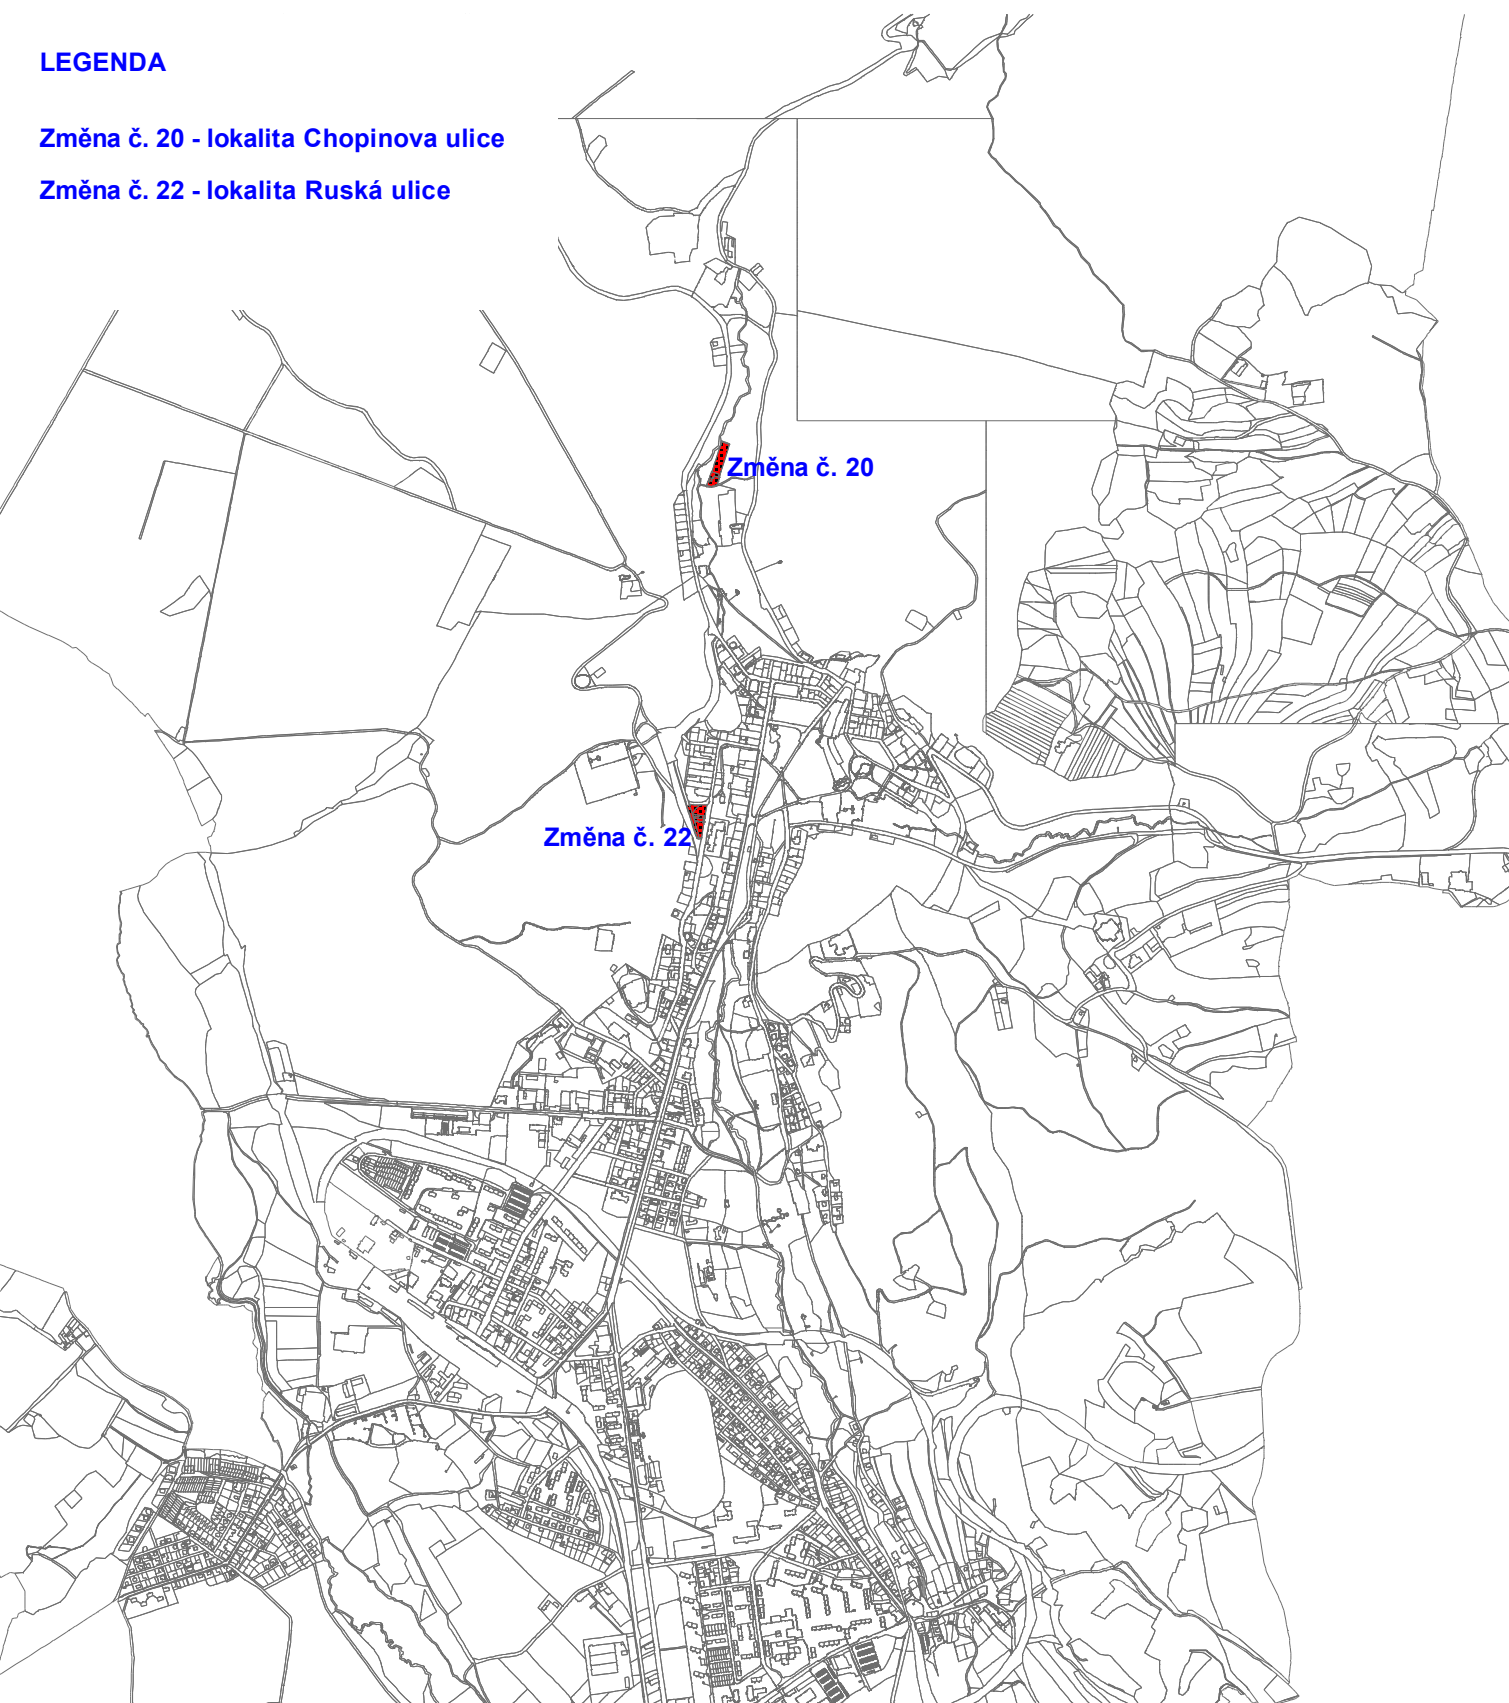

Vypracoval :	Vedoucí projektu :	Vedoucí ateliéru :	Odpovědný projektant a autorizace :		 projektová kancelář Ing. arch. Miroslav Míka Palackého 303 353 04 Mariánské Lázně tel. +fax. 354 602 883-4 e-mail: markant@tiscali.cz	
Ing. arch. Erika Kubálková	Ing. arch. Miroslav Míka	Ing. arch. Miroslav Míka				
Stavební úřad :	Městský úřad Mariánské Lázně					
Pořizovatel :	Městský úřad Mariánské Lázně					
Obsah :	Změna č.20 a 22 Územního plánu města Mariánské Lázně		Formát :	A4	Datum :	03/2012
Část :	Změna č.20 a 22		Stupeň :			Úprava před vydáním změn ze dne 12.03.2012
Obsah :	Orientační schéma		Měřítko :	1:25000	Číslo výkresu :	3.