


Legenda

-  Hranice řešeného území
-  Hranice státu
-  Hranice katastrálních území
-  Hranice zastavěného území stanovená ke dni 30.8.2016
-  Zastavitelné plochy
-  Plochy změn v krajině
-  Územní rezervy

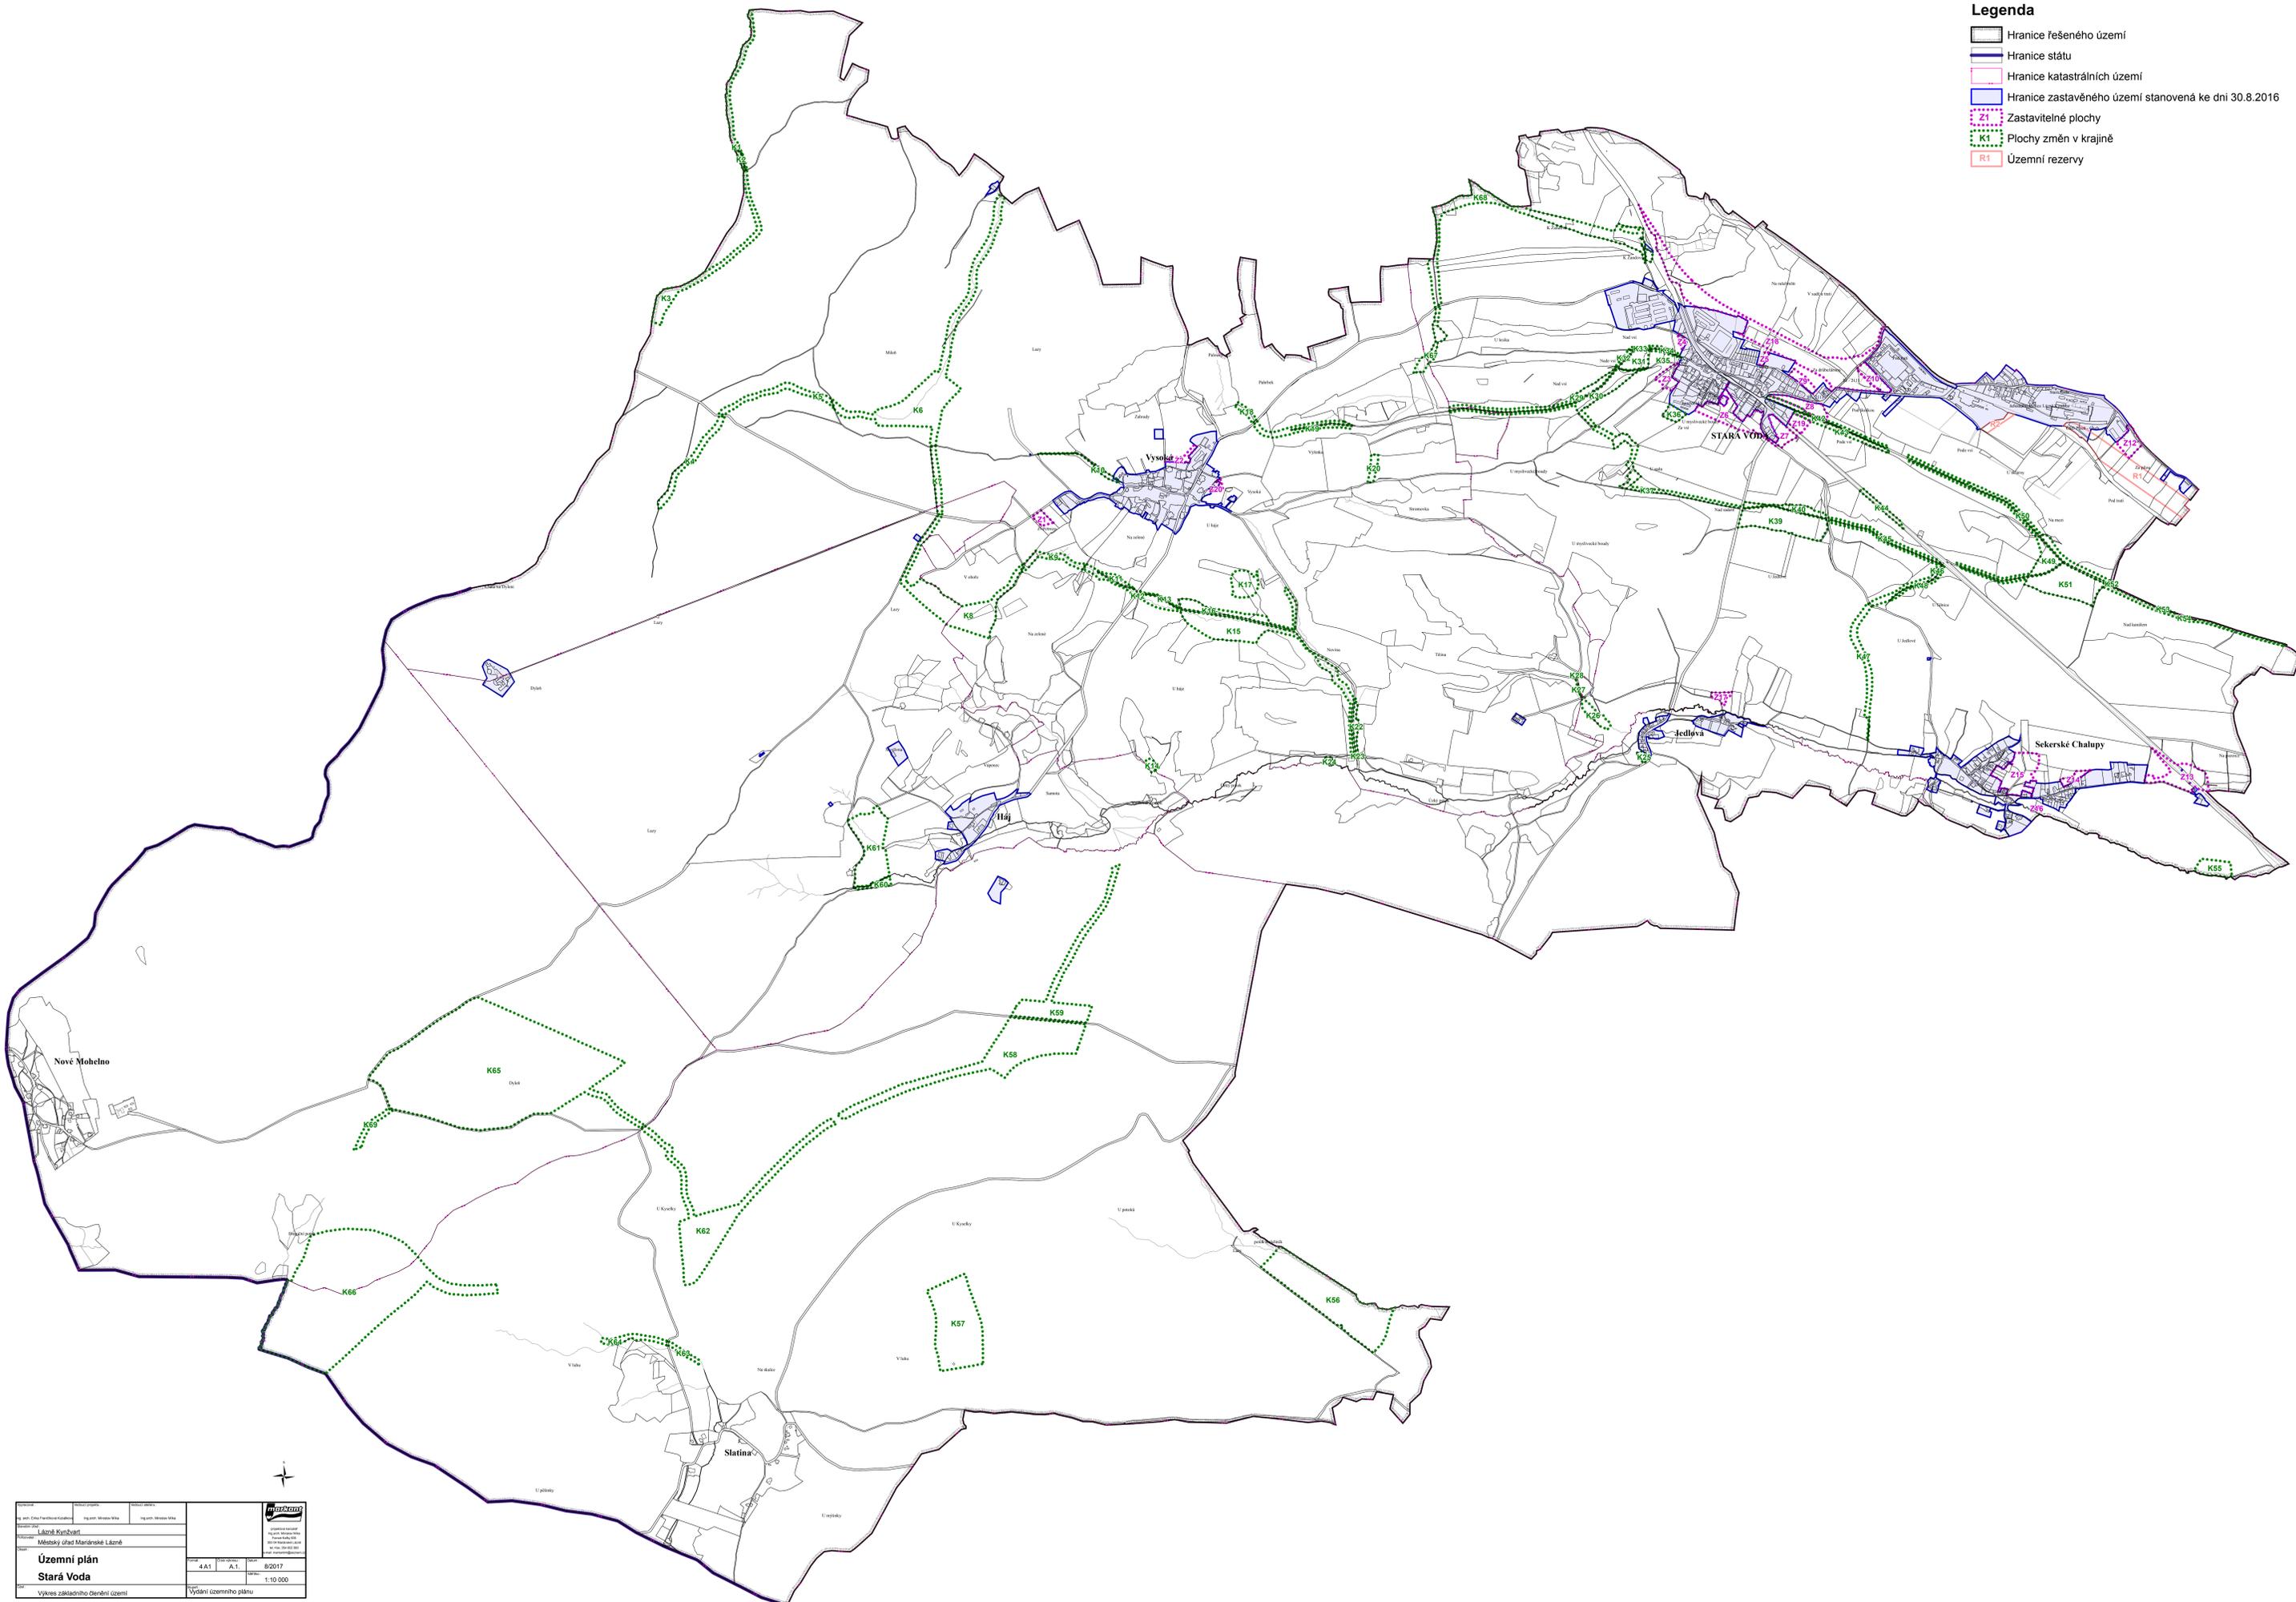

	
Městský úřad Městský úřad Mariánské Lázně	Ing. arch. Miroslav Wlša Ing. arch. Miroslav Wlša
Územní plán Stará Voda	4.A1 A.1 82017 1:10 000
Výkres základního členění území	Vidění územního plánu